

ZATWIERDZENIE Nr NI-D-1.8022.2. 054-2022.29

Departamentu Nieruchomości i Infrastruktury
03-472 Warszawa, ul. B. Brachta 3



Pionowe: - wielkość *120 x 14*

Z up. Marszałka Województwa

6.7 WRZ. 2022

Marek Sitarski
Zastępca Dyrektora Departamentu
Gospodarki Infrastruktury
ds. Transportu Drogowego

Odświeżyć w razie potrzeby zastosowania
ręcznego kierowania ruchem

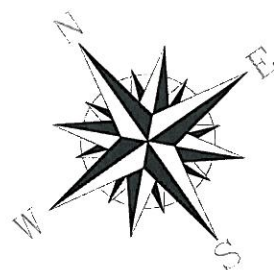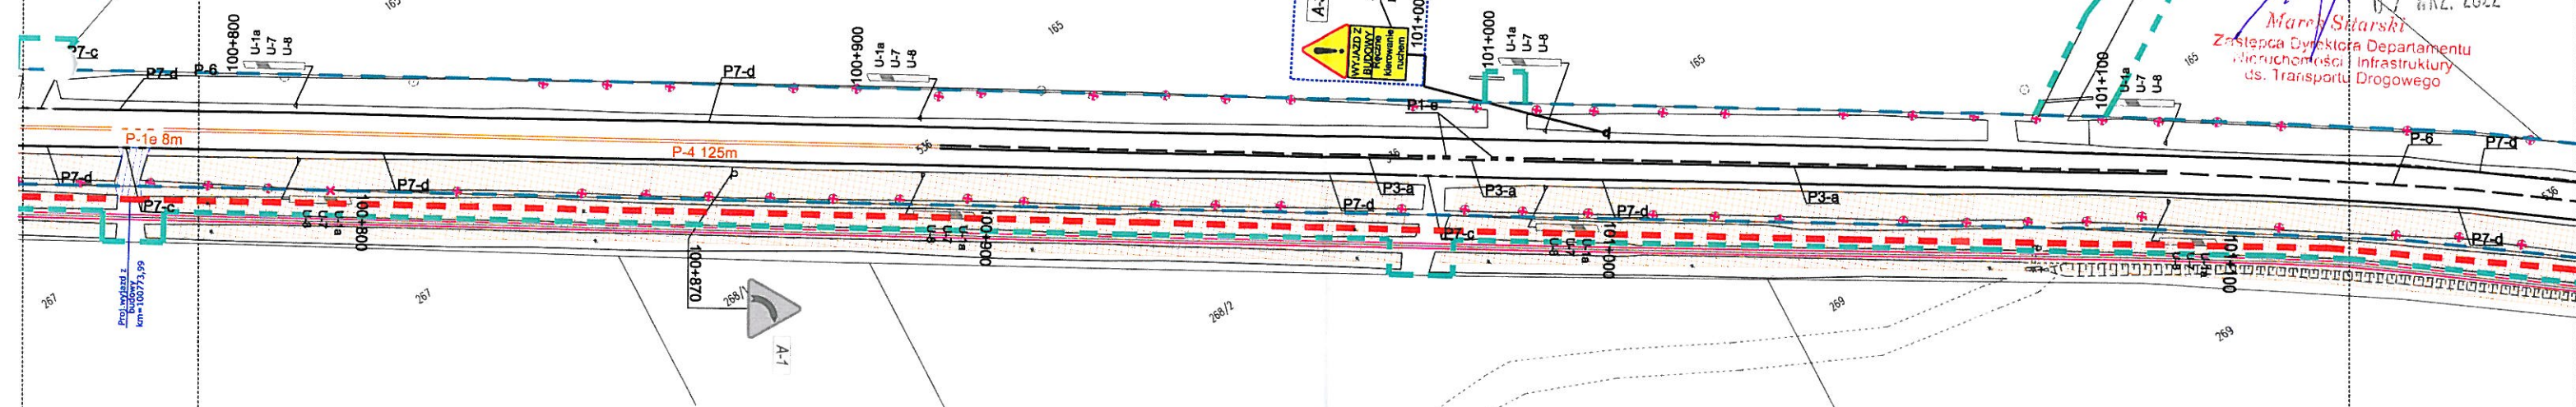

OBIEKT	droga wojewódzka klasy G "główna"	SKALA: 1 : 1000
LOKALIZACJA	DW 544 pow. przasnyski, woj. mazowieckie	
TEMAT	ROZBUDOWA DROGI WOJEWÓDZKIEJ NR 544 MŁAWA-PRZASNYSZ - OSTROŁĘKA PROWADZĄCEJ DO TERENÓW INWESTYCYJNYCH PRZASNYSKIEJ STREFY GOSPODARCZEJ W SIERAKOWIE	BRANŻA: DROGOWA
STADIUM	PROJEKT CZASOWEJ ORGANIZACJI RUCHU	
NAZWA RYS.	PLAN SYTUACYJNY	NR. RYS. 2.7
BIAŁYSTOK 05.2022 r.		