

ZATWIERDZENIE Nr NI-D-1.8022.2. 654.202. 

Termin wprowadzenia niniejszej i przywrócenia poprzedniej organizacji ruchu należy zgłosić co najmniej na 7 dni przed wprowadzeniem organizacji ruchu do Ministerstwo@infomil.pl.

Departamentu Nieruchomości i Infrastruktury
03-472 Warszawa, ul. B. Brechta 3

Do wprowadzenia niniejszej organizacji ruchu należy zastosować znaki:


Pionowe: - wielkość
- typ folii
Poziome: cieknotwistowe / grubowarstwowe
żółte taśmy

Z up. Marszałka Województwa

Marek Sitariski
Zastępca Dyrektora Departamentu
Merucności i Infrastruktury
ds. Transportu Drogowego


07 WRZ. 2022

129/1

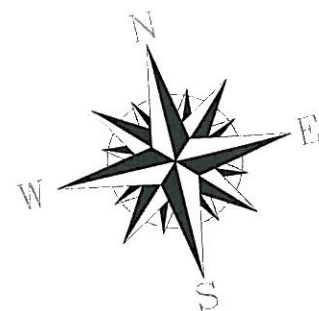

DW544
km 106+750,00
Vp = 60 km/h
Vm = 80 km/h
Odc. nr III | Odc. nr IV

Uwaga - kolidujące oznakowanie poziome istniejące do trwałej likwidacji (lub zamalowania) na odcinku projektowanego oznakowania tymczasowego

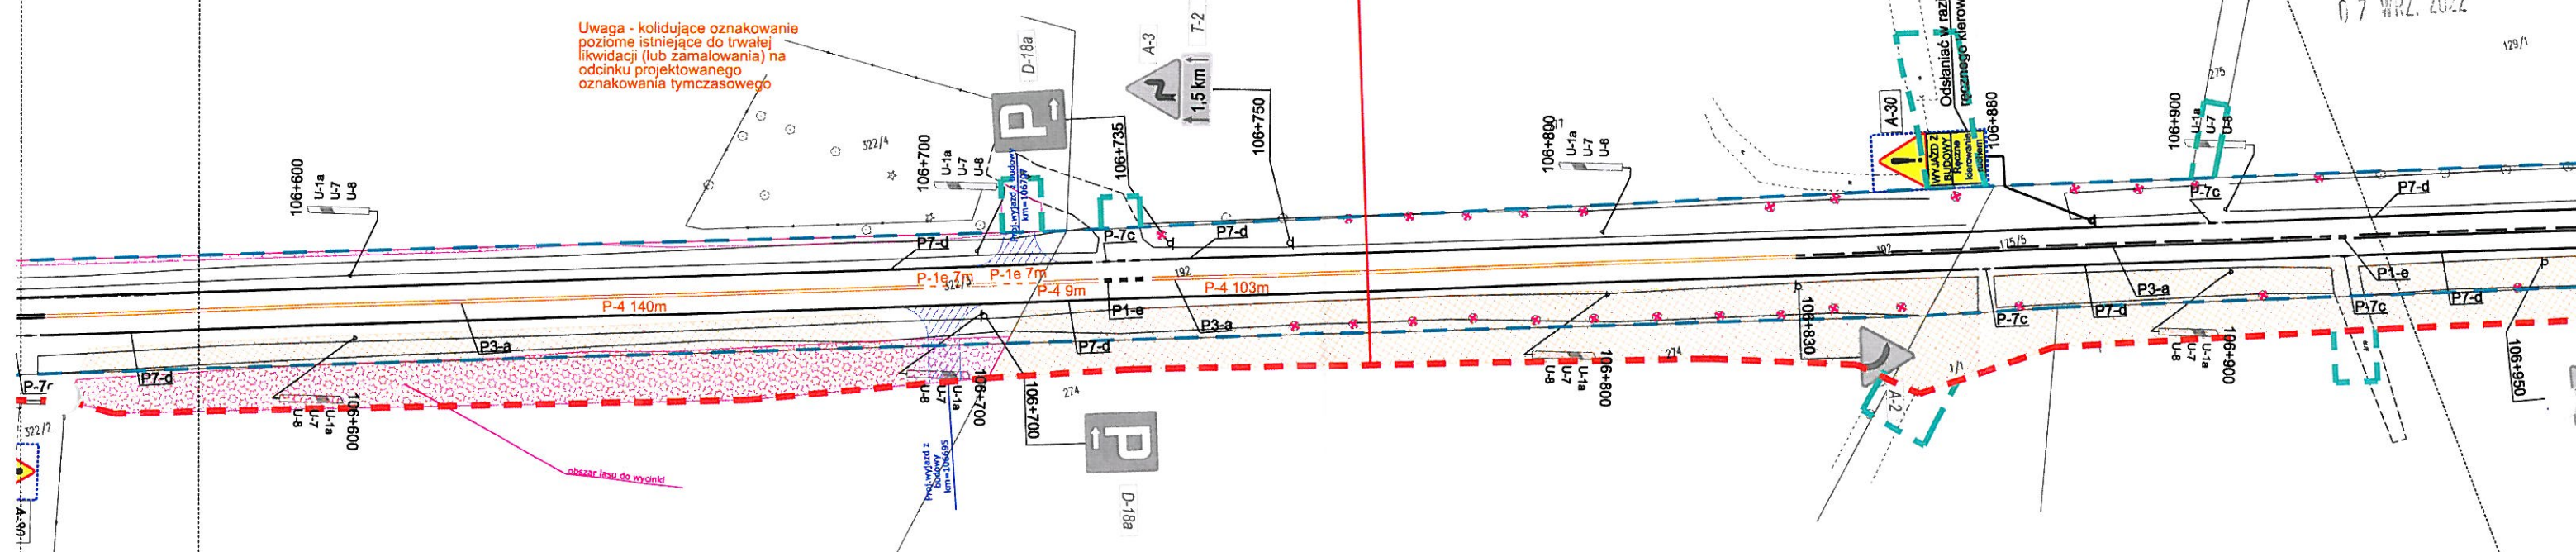

OBIEKT	droga wojewódzka klasy G "główna"	SKALA	1 : 1000
LOKALIZACJA	DW 544 pow. przasnyski, woj. mazowieckie	BRANŻA	DROGOWA
TEMAT	ROZBUDOWA DRUGI WOJEWÓDZKIEJ NR 544 MŁAWA-PRZASNYSZ - OSTROŁĘKA PROWADZĄCEJ DO TERENÓW INWESTYCYJNYCH PRZASNYSKIEJ STREFY GOSPODARCZEJ W SIERAKOWIE		
STADIUM	PROJEKT CZASOWEJ ORGANIZACJI RUCHU		
NAZWA RYS.	PLAN SYTUACYJNY	NR. RYS.	2.22
BIAŁYSTOK 05.2022 r.			