


Obrębiec  
Jewid.: Czernice Borowe

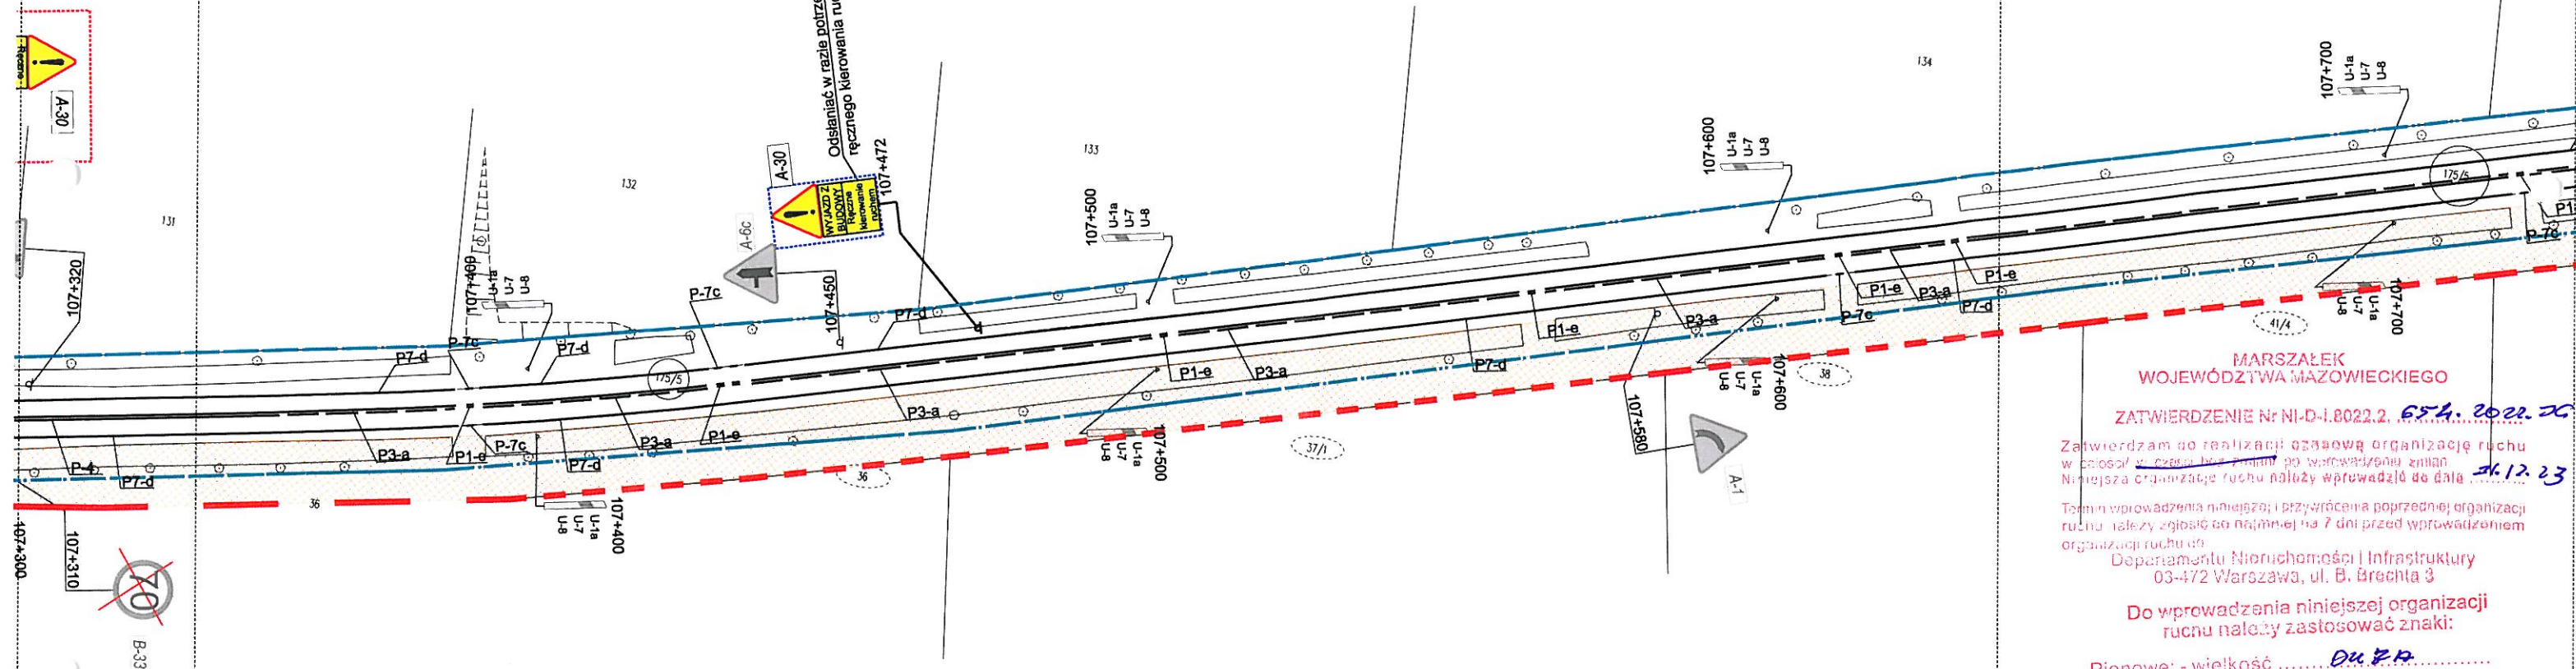

MARSZAŁEK  
WOJEWÓDZTWA MAZOWIECKIEGO

ZATWIERDZENIE Nr NI-D-1.8022.2. 654. 2022.20

Zatwierdzam do realizacji czasową organizację ruchu  
w części w której jest zmianą po wprowadzeniu zmian  
Niniejsza organizacja ruchu należy wprowadzić do dnia 24.12.23  
Termin wprowadzenia niniejszej i przywrócenia poprzedniej organizacji  
ruchu należy zgłosić co najmniej na 7 dni przed wprowadzeniem  
organizacji ruchu do  
Departamentu Nieruchomości i Infrastruktury  
03-472 Warszawa, ul. B. Brechta 3

Do wprowadzenia niniejszej organizacji  
ruchu należy zastosować znaki:

Pionowe: - wielkość ..... Duża  
- typ folii ..... II  
Poziome: cienkowarstwowe / grubowarstwowe  
żółte taśmy

Z up. Marszałka Województwa  
07 WRZ. 2022  
Marek Sitarski  
Zastępca Dyrektora Departamentu  
Nieruchomości i Infrastruktury  
ds. Transportu Drogowego

OBIĘKT	droga wojewódzka klasy G "główna"	SKALA:
LOKALIZACJA	DW 544 pow. przasnyski, woj. mazowieckie	1 : 1000
TEMAT	ROZBUDOWA DROGI WOJEWÓDZKIEJ NR 544 MŁAWA-PRZASNYSZ - OSTROŁĘKA PROWADZĄCEJ DO TERENÓW INWESTYCYJNYCH PRZASNYSKIEJ STREFY GOSPODARCZEJ W SIERAKOWIE	BRANŻA:
STADIUM	PROJEKT CZASOWEJ ORGANIZACJI RUCHU	DROGOWA
NAZWA RYS.	PLAN SYTUACYJNY	NR. RYS.
		2.24
	BIALYSTOK 05.2022 r.	