Obręb
j.ewid.: Czernice Borowe

Obręb
j.ewid.: Czernice Borowe

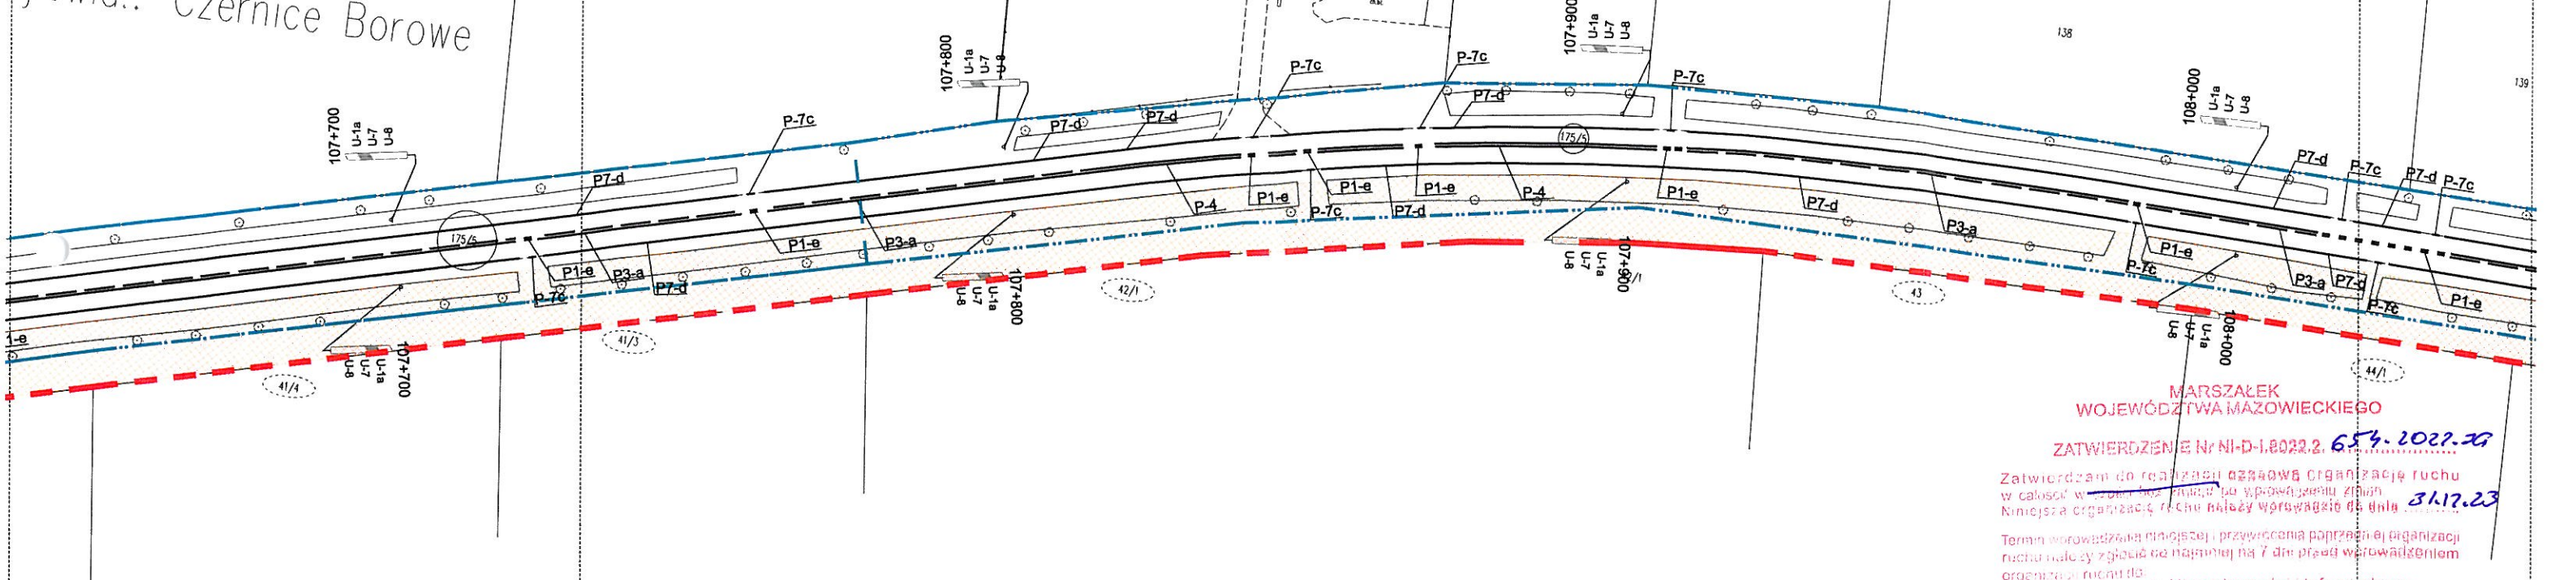

MARSZAŁEK
WOJEWÓDZTWA MAZOWIECKIEGO

ZATWIERDZENIE Nr NI-D-I.8022.2.654.2022.AG

Zatwierdzam do realizacji niniejszą organizację ruchu
w całości w oparciu o przedłożony projekt.
Niniejsza organizacja ruchu należy wprowadzić do dnia 31.12.23

Termin wprowadzenia niniejszej i przywrócenia poprzedniej organizacji ruchu należy zgłosić na piśmie na 7 dni przed wprowadzeniem organizacji ruchu do:
Departamentu Nieruchomości i Infrastruktury
03-472 Warszawa, ul. B. Prusa 3

Do wprowadzenia niniejszej organizacji ruchu należy zastosować znaki:
Pionowe: - wielkość ..... duża .....
- typ folii ..... 1 .....
Poziome: cienkowarstwowe / grubowarstwowe
żółte taśmy

07 WRZ. 2022

Z up. Marszałka Województwa
Marek Sitarski
Zastępca Dyrektora Departamentu
Nieruchomości i Infrastruktury
ds. Transportu Drogowego

OBIEKT	droga wojewódzka klasy G "główna"	SKALA: 1 : 1000
LOKALIZACJA	DW 544 pow. przasnyski, woj. mazowieckie	
TEMAT	ROZBUDOWA DROGI WOJEWÓDZKIEJ NR 544 MŁAWA-PRZASNYSZ - OSTROŁĘKA PROWADZĄCEJ DO TERENÓW INWESTYCYJNYCH PRZASNYSKIEJ STREFY GOSPODARCZEJ W SIERAKOWIE	BRANŻA: DROGOWA
STADIUM	PROJEKT CZASOWEJ ORGANIZACJI RUCHU	
NAZWA RYS.	PLAN SYTUACYJNY	NR. RYS. 2.25
	BIAŁYSTOK 05.2022 r.	