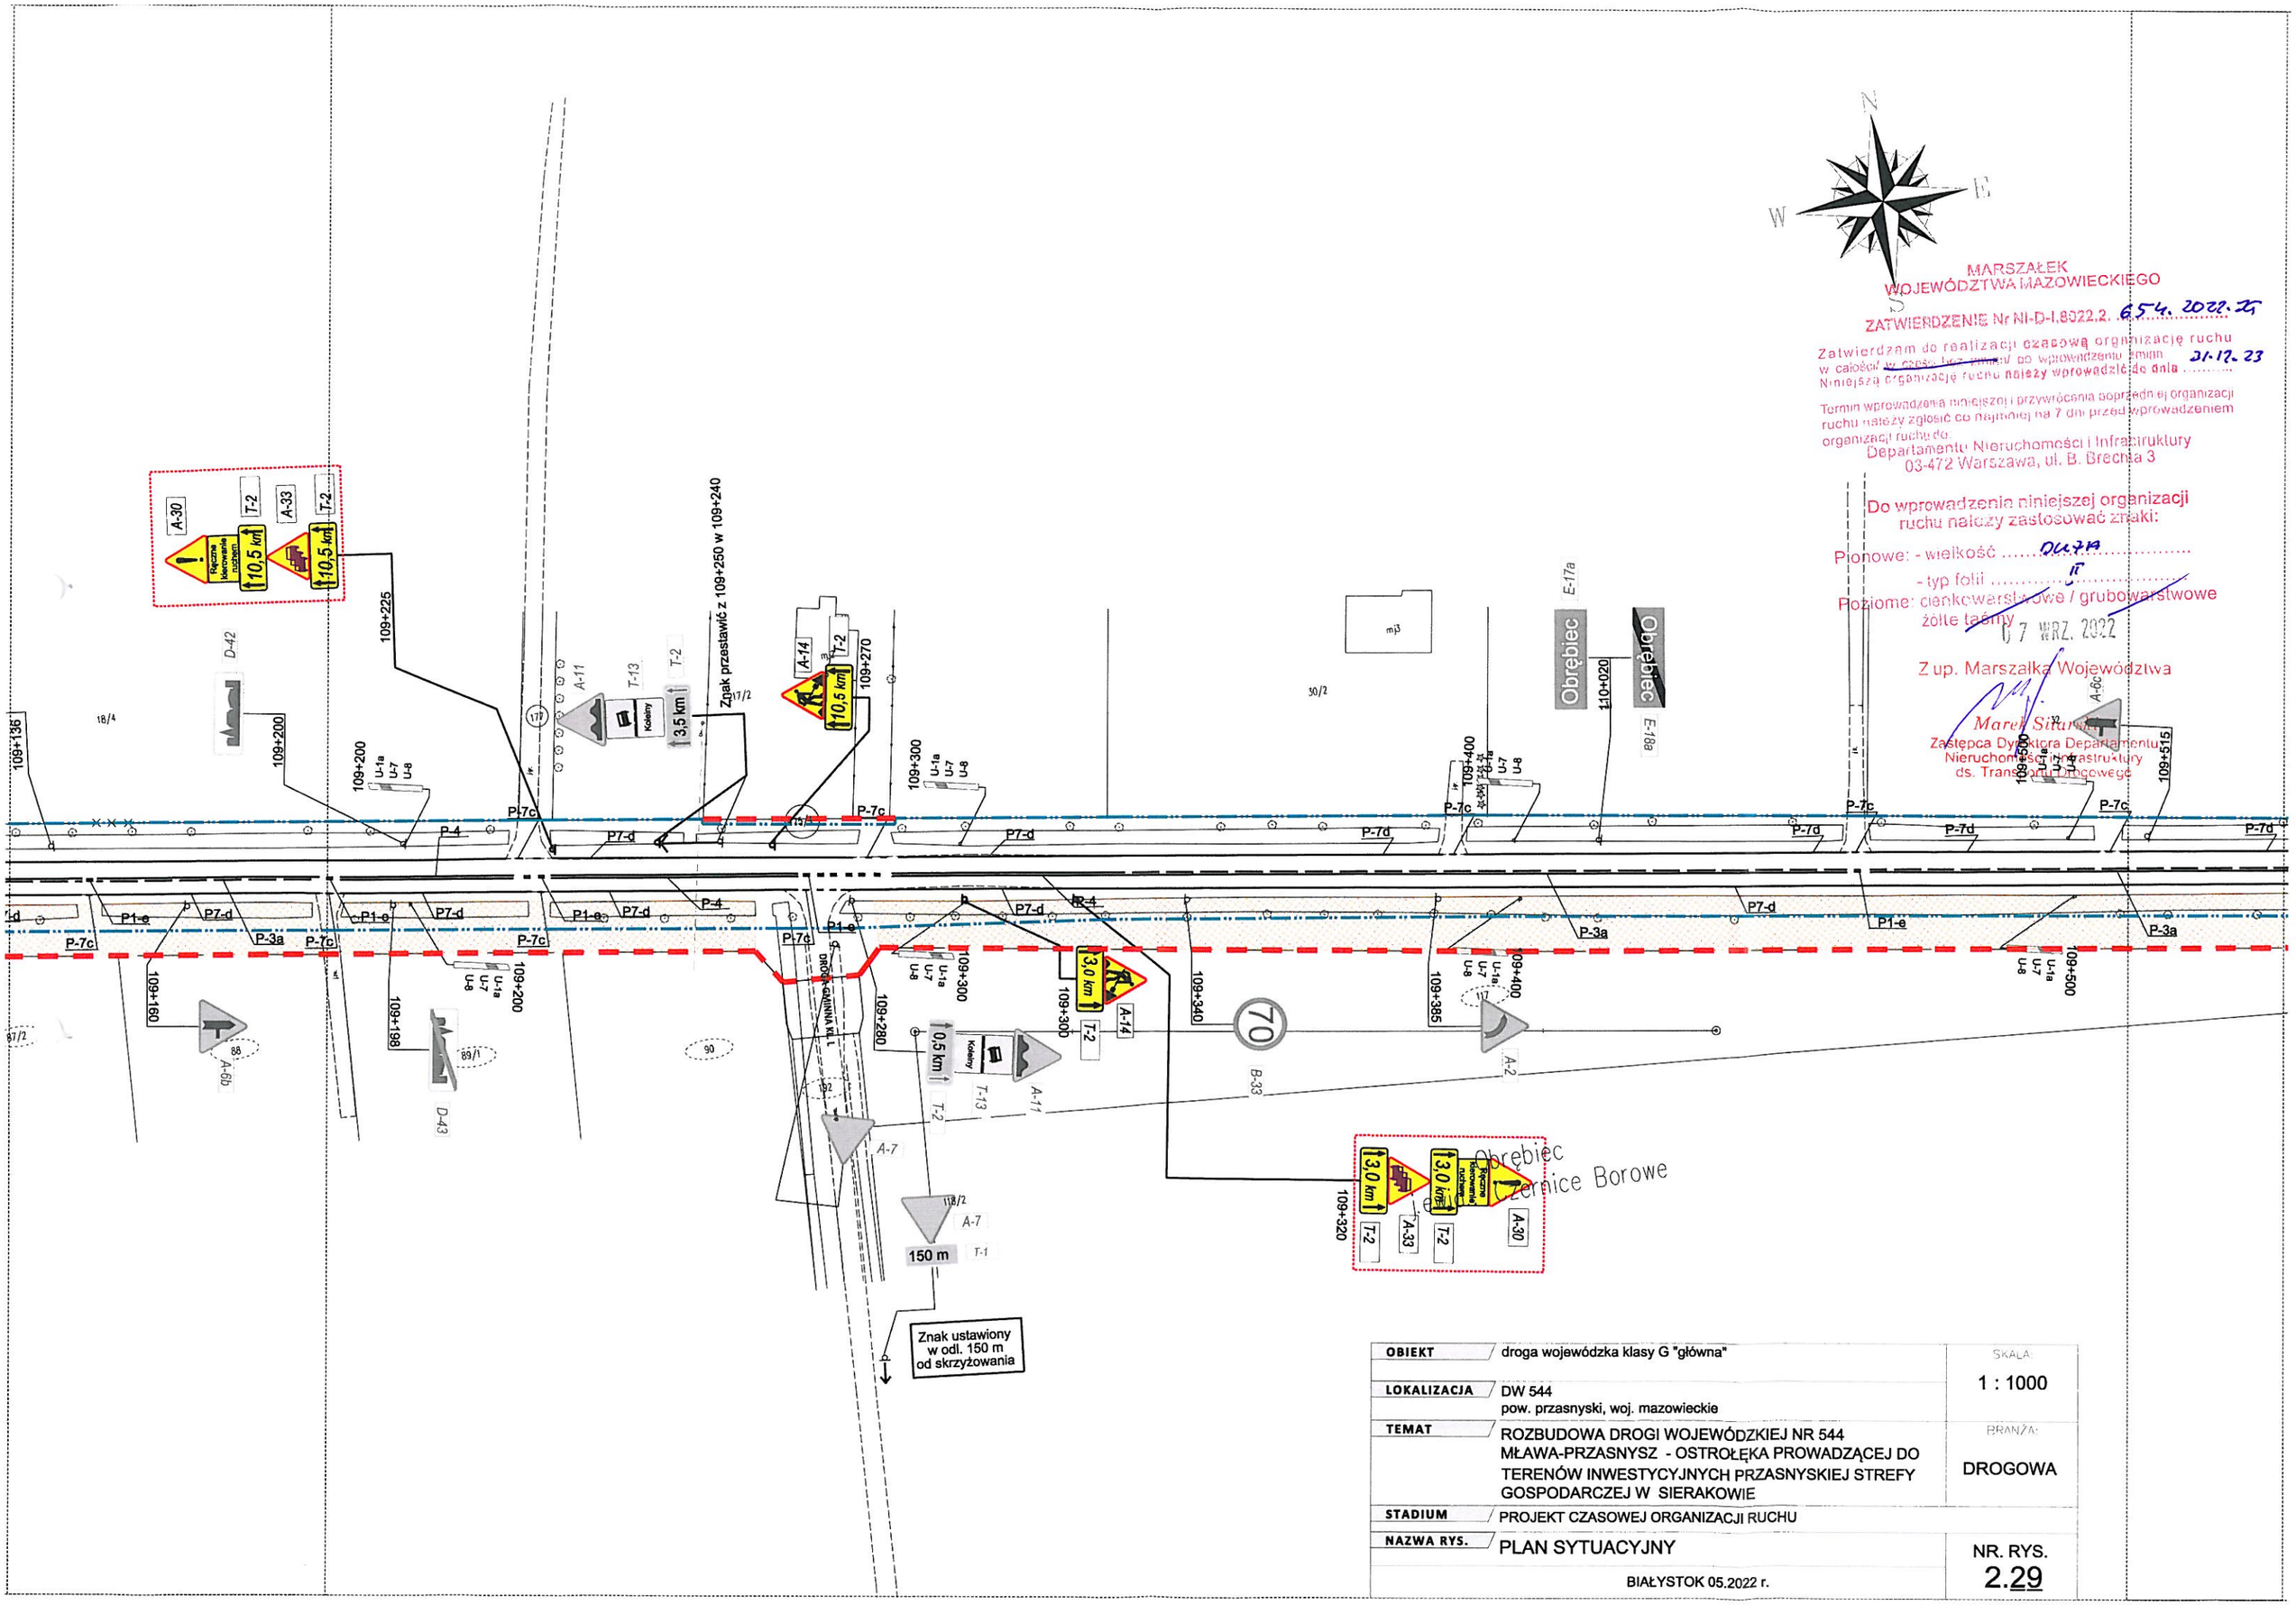

OBIEKT	droga wojewódzka klasy G "główna"	SKALA: 1 : 1000
LOKALIZACJA	DW 544 pow. przasnyski, woj. mazowieckie	
TEMAT	ROZBUDOWA DROGI WOJEWÓDZKIEJ NR 544 MŁAWA-PRZASNYSZ - OSTROŁĘKA PROWADZĄCEJ DO TERENÓW INWESTYCYJNYCH PRZASNYSKIEJ STREFY GOSPODARCZEJ W SIERAKOWIE	BRANŻA: DROGOWA
STADIUM	PROJEKT CZASOWEJ ORGANIZACJI RUCHU	
NAZWA RYS.	PLAN SYTUACYJNY BIAŁYSTOK 05.2022 r.	NR. RYS. 2.29