


Typowy przekrój normalny przez strefę robót budowlanych wykonywanych podczas czasowej organizacji ruchu na obszarze zabudowanym

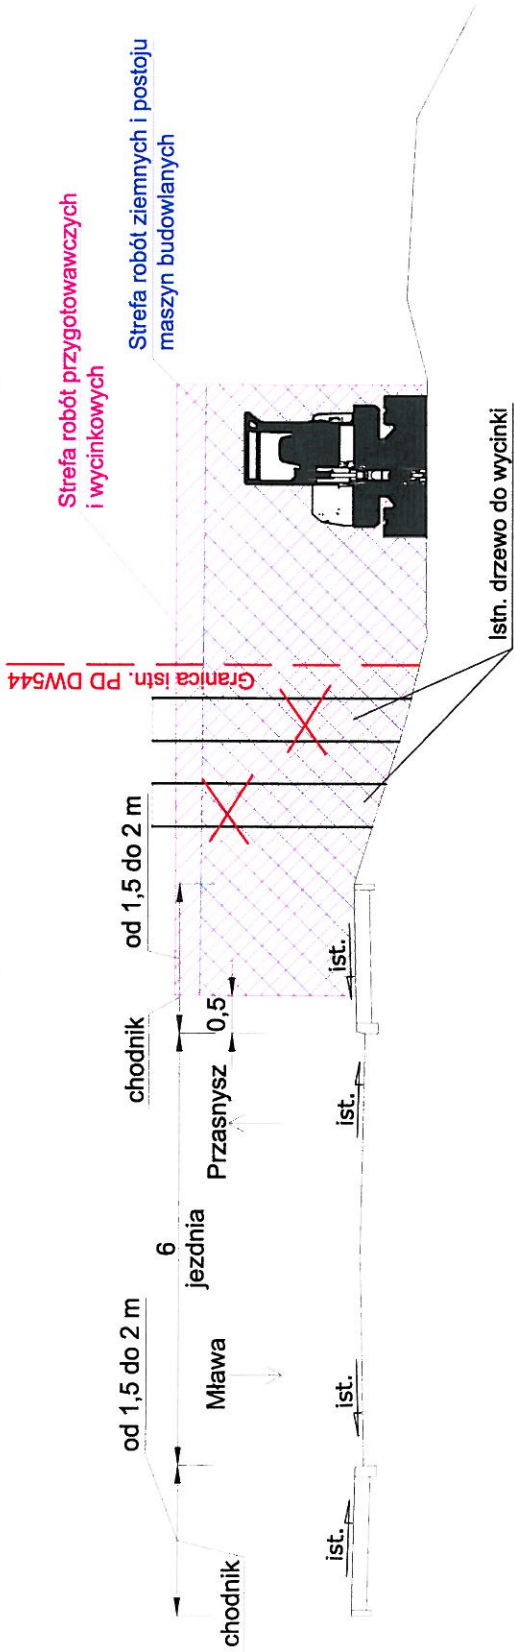

OBIEKT	droga wojewódzka klasy G "główna"	SKALA:	1 : 100
LOKALIZACJA	DW 544 odc. Km 98+954-101+555 pow. przasnyski, woj. mazowieckie	BRANŻA:	DROGOWA
TEMAT	ROZBUDOWA DROGI WOJEWÓDZKIEJ NR 544 MŁAWA-PRZASNYSZ - OSTROŁĘKA PROWADZĄCEJ DO TERENÓW INWESTYCYJNYCH PRZASNYSKIEJ STREFY GOSPODARCZEJ W SIERAKOWIE		
STADIUM	PROJEKT STAŁEJ ORGANIZACJI RUCHU		
NAZWA RYS.	PRZEKRÓJ NORMALNY		
	BIAŁYSTOK 02.2022 r.	NR. RYS.	3.2