


Szczegół A – Umocnienie brzegów

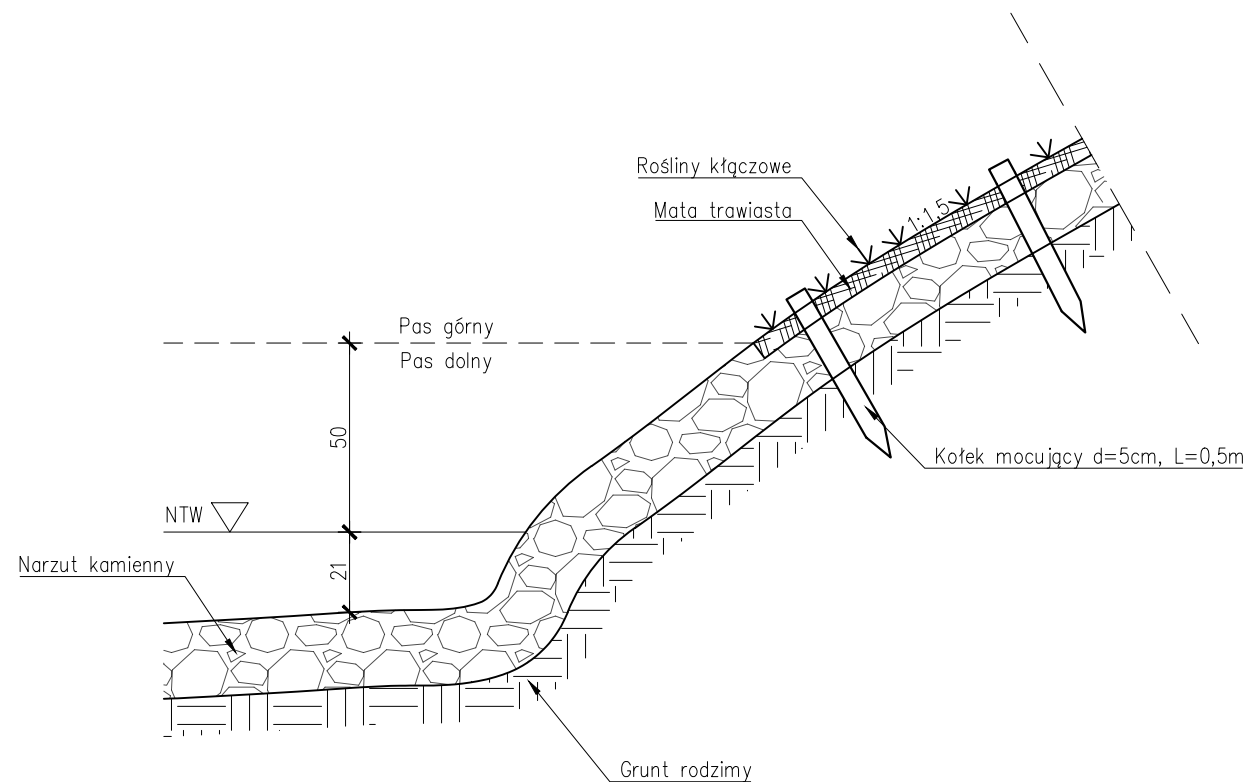

UWAGI:

1. WSZYSTKIE WYMIARY NALEŻY SPRAWDZAĆ BIEŻĄCO NA BUDOWIE, A WSZELKIE ROZBIEŻNOŚCI LUB ZMIANY ZGŁASZAĆ NIEZWŁOCZNIE PROJEKTANTOM.
2. WYKONANIE DETALI WYKONAĆ WEDŁUG ZALECEŃ PRODUCENTÓW.
3. WSZELKIE MATERIAŁY UŻYTE DO WYKONANIA MUSZĄ POSIADAĆ AKTUALNE ATESTY I APROBATY WYMAGANE PRZEZ OBOWIĄZUJĄCE PRZEPISY I NORMY PRAWA BUDOWLANEGO.
4. NALEŻY STOSOWAĆ MATERIAŁY PODANE W DOKUMENTACJI PROJEKTOWEJ LUB RÓWNOWAŻNE POSIADAJĄCE PARAMETRY TECHNICZNE PRZYNAJMNIEJ TAKIE JAK PODANE W DOKUMENTACJI.
5. JAKIEKOLWIEK ZMIANY SĄ NIEDOPUSZCZALNE BEZ UPRZEDNIEGO POWIADOMIENIA I ZGODY PROJEKTANTA.
6. WSZYSTKIE RYSUNKI NALEŻY ROZPATRYWAĆ ŁĄCZNIE Z PROJEKTEM BUDOWLANYM.
7. INTEGRALNĄ CZĘŚCIĄ RYSUNKÓW JEST OPIS TECHNICZNY.

JEDNOSTKA PROJEKTOWA: 		PP MOST Wargowo 88/ k. Poznania 64-605, Wargowo tel. 61 8407044		
INWESTOR: 		GMINA ROGOŹNO Urząd Miejski w Rogoźnie ul. Nowa 2 64-610 Rogoźno		
NAZWA INWESTYCJI: ROZBIÓRKA I BUDOWA MOSTU NA TERENIE GMINY ROGOŹNO NA RZECIE RUDKA W MIEJSCOWOŚCI CIEŚLE				
NAZWA OPRACOWANIA: PROJEKT BUDOWLANO-WYKONAWCZY NOWEGO MOSTU NA RZECIE RUDCE				
FAZA PROJEKTU: PROJEKT TECHNICZNY				
BRANŻA: MOSTOWA				
TYTUŁ RYSUNKU: SZCZEGÓŁ A - UMCOCNIENIE BRZEGÓW				
ZESPÓŁ PROJEKTOWY				
Funkcja	Imię i nazwisko	Specjalność i nr uprawnień	Podpis	Data
PROJEKTANT	mgr inż. Paweł Płatkiewicz	konstr.-budowl. bez ograniczeń nr. 7131/118/P/2000		03.2023
OPRACOWAŁ	mgr inż. Robert Ciołkowski	---		03.2023
SPRAWDZAJĄCY	mgr inż. Leszek Schreiber	konstr.-inż. w zakresie mostów nr 50/81/Pw		03.2023
Data: 03.2023	Nr umowy: INTZ.271.28.2022	Nr rysunku: PT - 10	Skala: 1:20	Tom: I cz.1
<small>Prawa autorskie dotyczące tego rysunku są własnością PP MOST. Rysunek nie może być udostępniany ani kopiowany, w całości lub w częściach, bez wiedzy PP MOST (Dz.U. nr 24 poz. 83 z dn. 04.02.1994 r.).</small>				