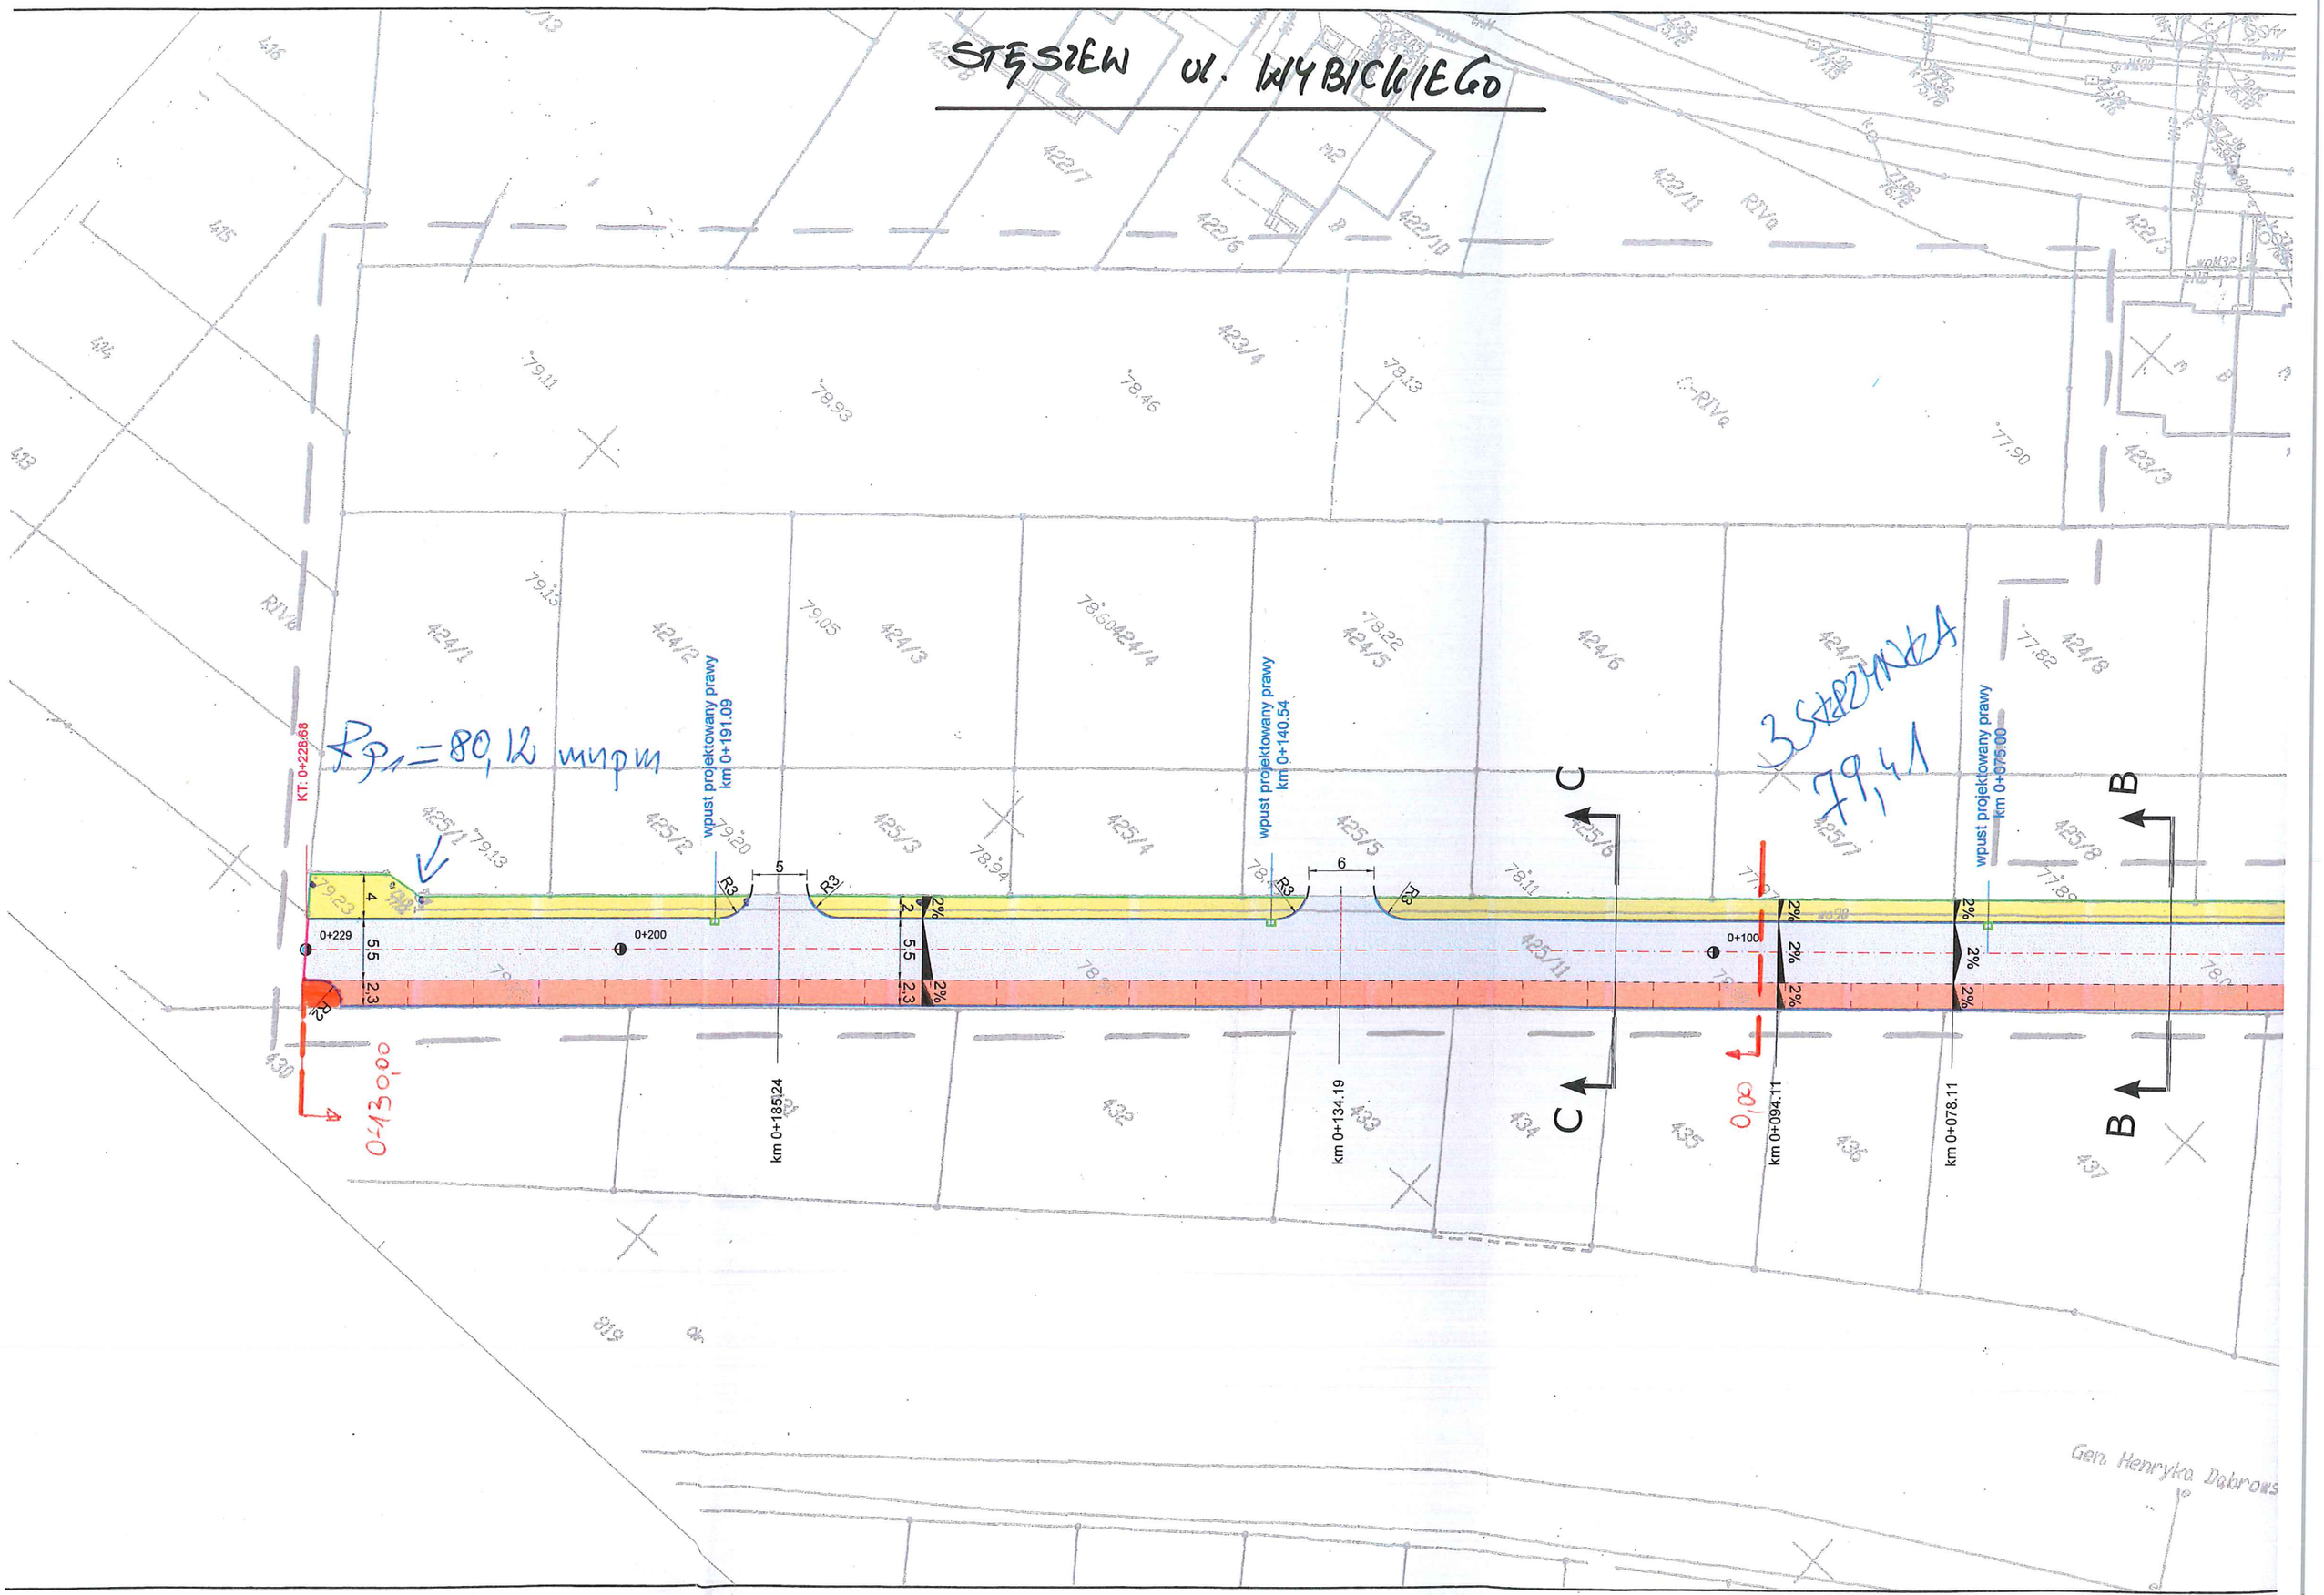
STĘSZEW ul. WYBICKIEGO
Rp1 = 80,12 mnpm
3 STRZYNKA
79,41
KT: 0+228.68
wpust projektowany prawy km 0+191.09
wpust projektowany prawy km 0+140.54
wpust projektowany prawy km 0+075.00
0+229
0+200
0+100
km 0+185.24
km 0+134.19
km 0+094.11
km 0+078.11
0+130,00
0,00
Gen. Henryka Dąbrowskiego