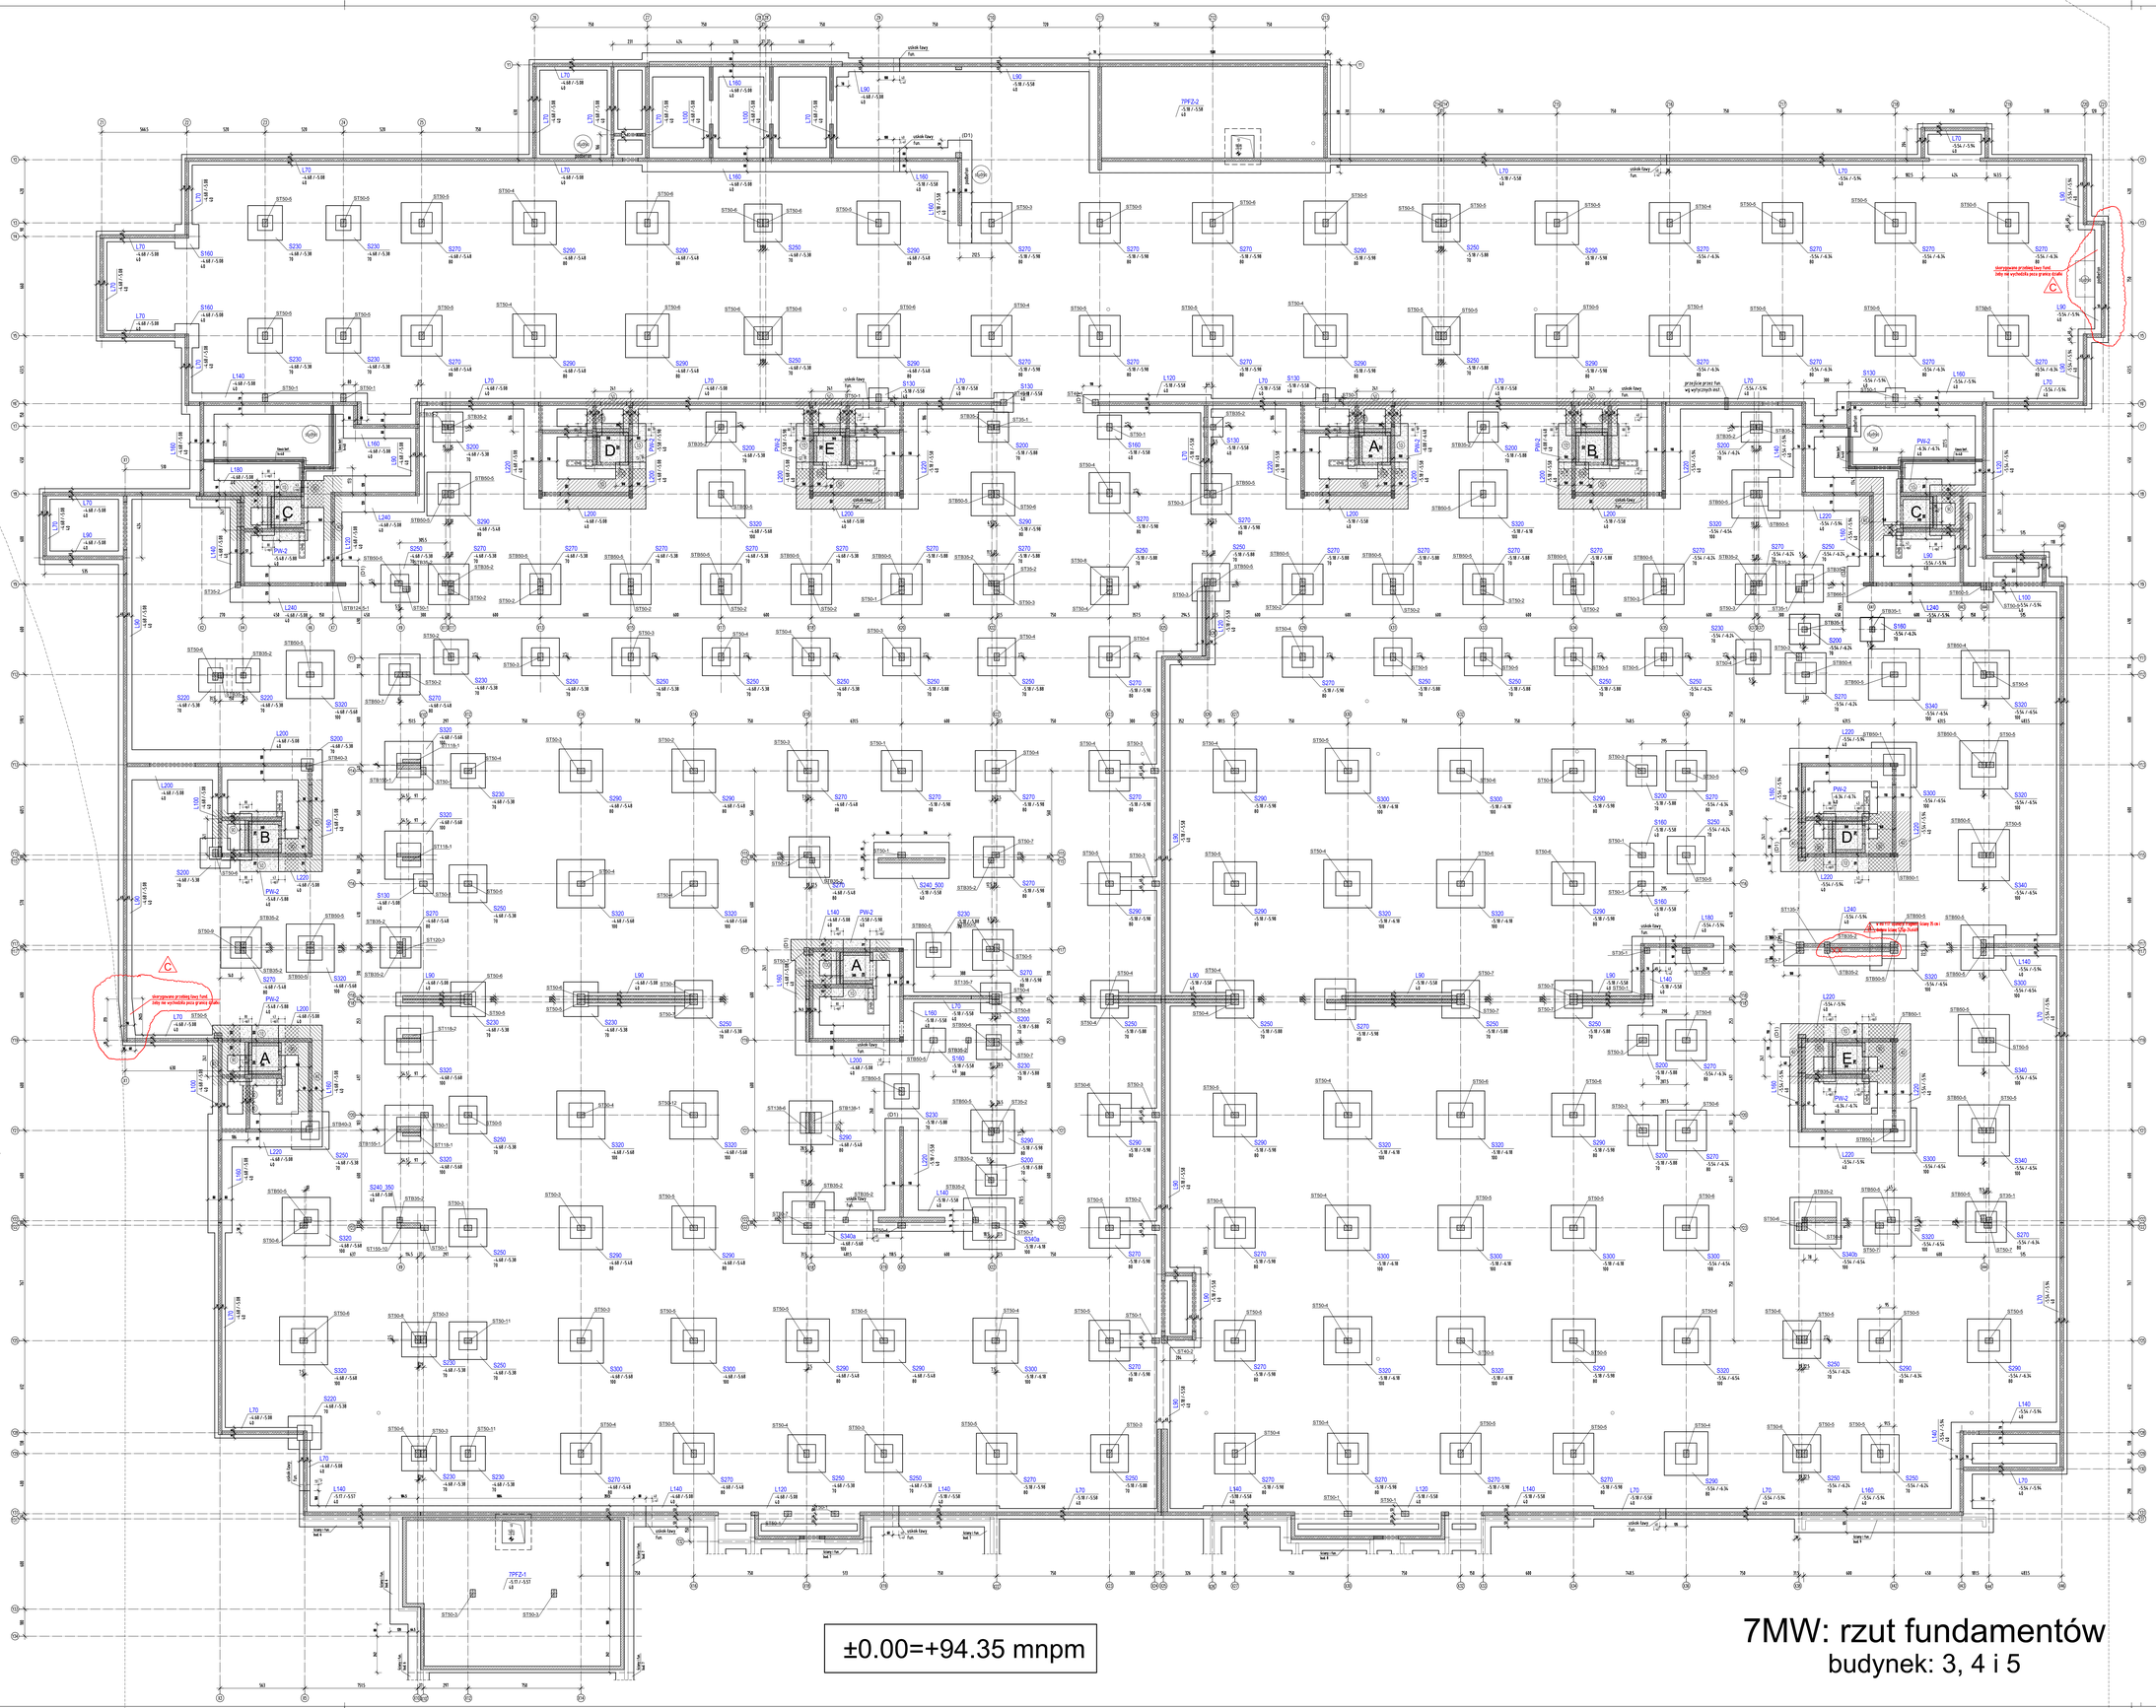

±0.00=+94.35 mnpm

7MW: rzut fundamentów

budynek: 3, 4 i 5

opis fundamentów

nazwa fun. stopy, ławy lub płyty

S220

rzędna wierzchu fun. – 4.68 / -5.08 rzędna spodu fun.

40 wysokość fun.

schemat układania podbetonu przy różnicy w poziomie posadowienia płyt fun. szybów windowych i ław/stóp fun.

100 schodkowo 120/40cm 10

spód fun. płytszego

podbeton

spód fun. głębszego

120 120 120

oznaczenie grubości podbetonu na rzucie przy różnicy w poziomie posadowienia płyt fun. szybów windowych i ław/stóp fun.

90 100 gr. podbetonu 90/100cm

40 50 gr. podbetonu 40/50cm

oznaczenie: (D1)

koniec ławy zastrzoi jak stopa fun. tzn. zastosować zbrojenie krzyżowe, # i rozstaw takie jak dla poprzeczne

oznaczenie: studnia

podbetonem fun. sąsiednich "zejść" min. do poziomu spodu dna studni

oznaczenie grubości podbetonu na rzucie przy różnicy w poziomie posadowienia dwóch sąsiednich budynków

170 110 gr. podbetonu 170cm gr. podbetonu 110cm

sposób dowymiarowania stóp fun. w stosunku do osi systemowych

wymiar od fun. – oś systemowa

wymiar do osi fun.

wymiar stopy w rzucie

S220 -4.68 / -5.08 70

oś systemowa

UWAGI

1. PRZED ZABETONOWANIEM FUNDAMENTÓW NALEŻY UŁOŻYĆ PRZEWODY INSTALACJI SANITARNYCH I DESZCZOWYCH ORAZ WSZELKIE PRZEPUSTY POD FUNDAMENTAMI.
2. PRZED PRZYSTĄPIENIEM DO ZBROJENIA FUNDAMENTÓW NALEŻY SKONTAKTOWAĆ SIĘ Z PROJEKTANTEM INSTALACJI ELEKTRYCZNYCH W CELU OMÓWIENIA INSTALACJI ODGROMOWEJ, ORAZ SPOSOBU PROWADZENIA RUR PRZEPUSTOWYCH.
3. PRZED ZABETONOWANIEM FUNDAMENTÓW NALEŻY OSADZIĆ WSZELKIE STARTERY POD SŁUPY, ŚCIANY I BIEGI SCHODOWE.
4. RYSUNEK ROZPATRYWAĆ ŁĄCZNIE Z RYSUNKAMI ŚCIAN, SŁUPÓW I SCHODÓW.
5. POD WSZYSTKIMI FUNDAMENTAMI WYKONAĆ WARSTWĘ PODBETONU MIE ZATARTEGO, POWIERZCHNIA MUSI BYĆ CHROPOWATA I OCZYSZCZONA Z ZANIECZYSZCZEŃ.
6. WSZYSTKIE ELEMENTY BETONOWE STYKAJĄCE SIĘ Z GRUNTEM NALEŻY ZABEZPIECZYĆ ABIZOLEM R+2P.
7. W ŁAWACH NA PRĘTY PODŁUŻNE STOSOWAĆ DŁ. HANDLOWE
8. DOPUSZCZA SIĘ ŁĄCZENIE PRĘTÓW NA ZAKŁAD PRZY SPEŁNIENIU WARUNKÓW:
a) ZAKŁAD DŁUGOŚCI MIN. 50Ø ŁĄCZONYCH PRĘTÓW
b) W JEDNYM MIEJSCU DOPUSZCZA SIĘ ŁĄCZENIE MAX 50% ŁĄCZONYCH PRĘTÓW.
9. NARUSZONY GRUNT WOKÓŁ RUR INSTALACYJNYCH PRZECHODZĄCYCH POD FUNDAMENTAMI NALEŻY USUNĄĆ I UZUPEŁNIĆ CHUDYM BETONEM.
10. PODCZAS PRZECHODZENIA POD FUNDAMENTAMI INSTALACJAMI NIE DOPUŚCIĆ DO TEGO, ABY W NARUSZONYM WOKÓŁ RURY GRUNCIE MOGŁA MIGROWAĆ POD BUDYNEK WODA GRUNTOWA.
11. FUNDAMENTY WYKONYWAĆ W SPRZYJAJĄCYCH WARUNKACH ATMOSFERYCZNYCH.
12. PRZED PRZYSTĄPIENIEM DO ROBÓT NALEŻY OPRACOWAĆ PROJEKT TECHNOLOGICZNY WYKONYWANIA WYKOPÓW, DOTYCZY TO SZCZEGÓLNIE BEZPOŚREDNIEGO SĄSIEDZTWA Z GRANICĄ DZIAŁKI.

UWAGA:
1. podbeton: C8/10 (gr.min.10cm, z wyjątkiem opisanych inaczej)
2. stal zbrojeniowa: AIIIN
3. max. gr. kruszywa: 16mm
4a. dla fun. zbiorników
beton szczelny C25/30 W8 F200,
klasa ekspozycji: XC2, XC4, XF3
4b. dla fun. pozostałych
beton C25/30 W8,
klasa ekspozycji: XC2, XC4
5. ±0.00=94.35mnpm

ZMIANY I UZUPEŁNIENIA

NR ZM		DATA
A	1. Modernizacja	V.2018
B	1. Skorygowano kształt wnęki w rzucie, aby nie wychodziła poza granicę działki	2021.01.02

Kostka&Kurka Kostka & Kurka Architekci Spółka z o. o.
ARCHITEKCI 61-624 Poznań ul. Wojska Polskiego 45/11

INWESTYCJA:	Budynki wielorodzinne z garażem podziemnym Poznań, dz. 1/82 obręb Golęcin Sektor 7MW
TEMAT:	7MW: rzut fundamentów budynek: 3, 4 i 5
Projektował:	mgr inż. M. Wiśniewski MAZ/0863/POKG/18
	mgr inż. M. Turek WKP/0049/POOK/07
	mgr inż. S. Wojciewski 112/00/WL
Sprawdził:	mgr inż. W. Hoemza 94/P/99
Branża / Org.Zlecej.	KONSTRUKCJA
Nr rysunku	K001
Rewizja	C
Data/data / Skala/Scale	2021.01.02 / 1:125
Faza	PW

ID: 0-0-0-