



## WYCINEK RZUTU BUDOWLANEGO

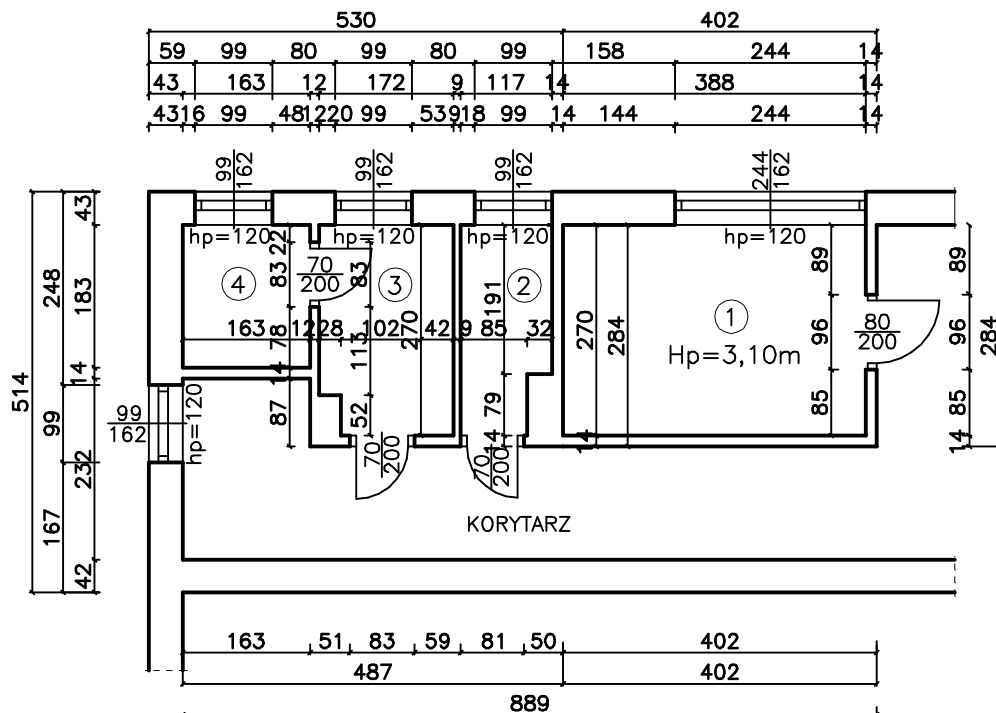

## WYCINEK RZUTU SANITARNEGO

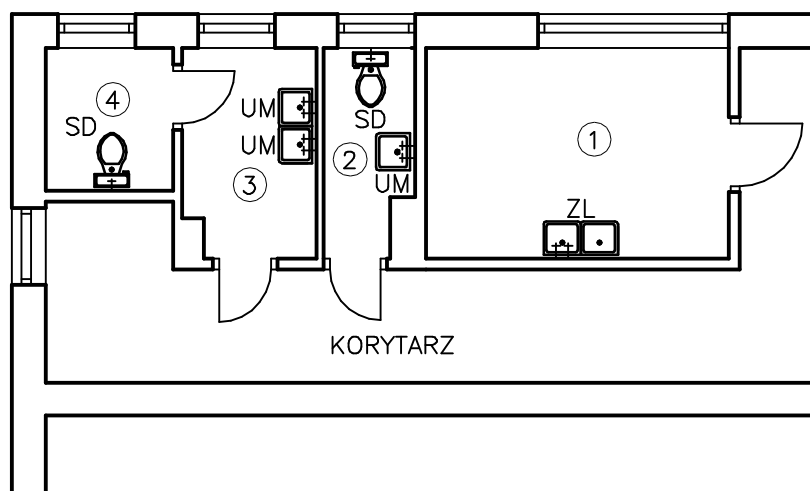

### OPIS POMIESZCZEŃ

NR	NAZWA	POSADZKA	m <sup>2</sup>
1	KUCHNIA	TERAKOTA	10,47
2	SANITARIAT I	POSADZKA BETONOWA	2,90
3	UMYWALNIA	POSADZKA BETONOWA	4,50
4	UBIKACJA	POSADZKA BETONOWA	2,98

RAZEM POWIERZCHNIA:

20,85 m<sup>2</sup>

## STAN ISTNIEJĄCY

### OPIS URZĄDZEŃ SANITARNYCH:

UM—UMYWALKA  
SD—SEDES  
ZL—ZLEWOZMYWAK

OBIEKT	BUDYNEK ŚWIETLICY WIEJSKIEJ 29-100 WŁOSZCZOWA MOTYCZNO 9 DZIAŁKI NR 456/1, 457/1	NR RYS. <b>1</b>
PRZEDMIOT RYSUNKU	WYCINEK RZUTU PARTERU	SKALA 1:100
SPORZĄDZIŁ:	WŁODZIMIERZ RAK SWK/0051/OWOK/04	Grudzień 2021r.