


PRZEKRÓJ POPRZECZNY SKALA 1:25

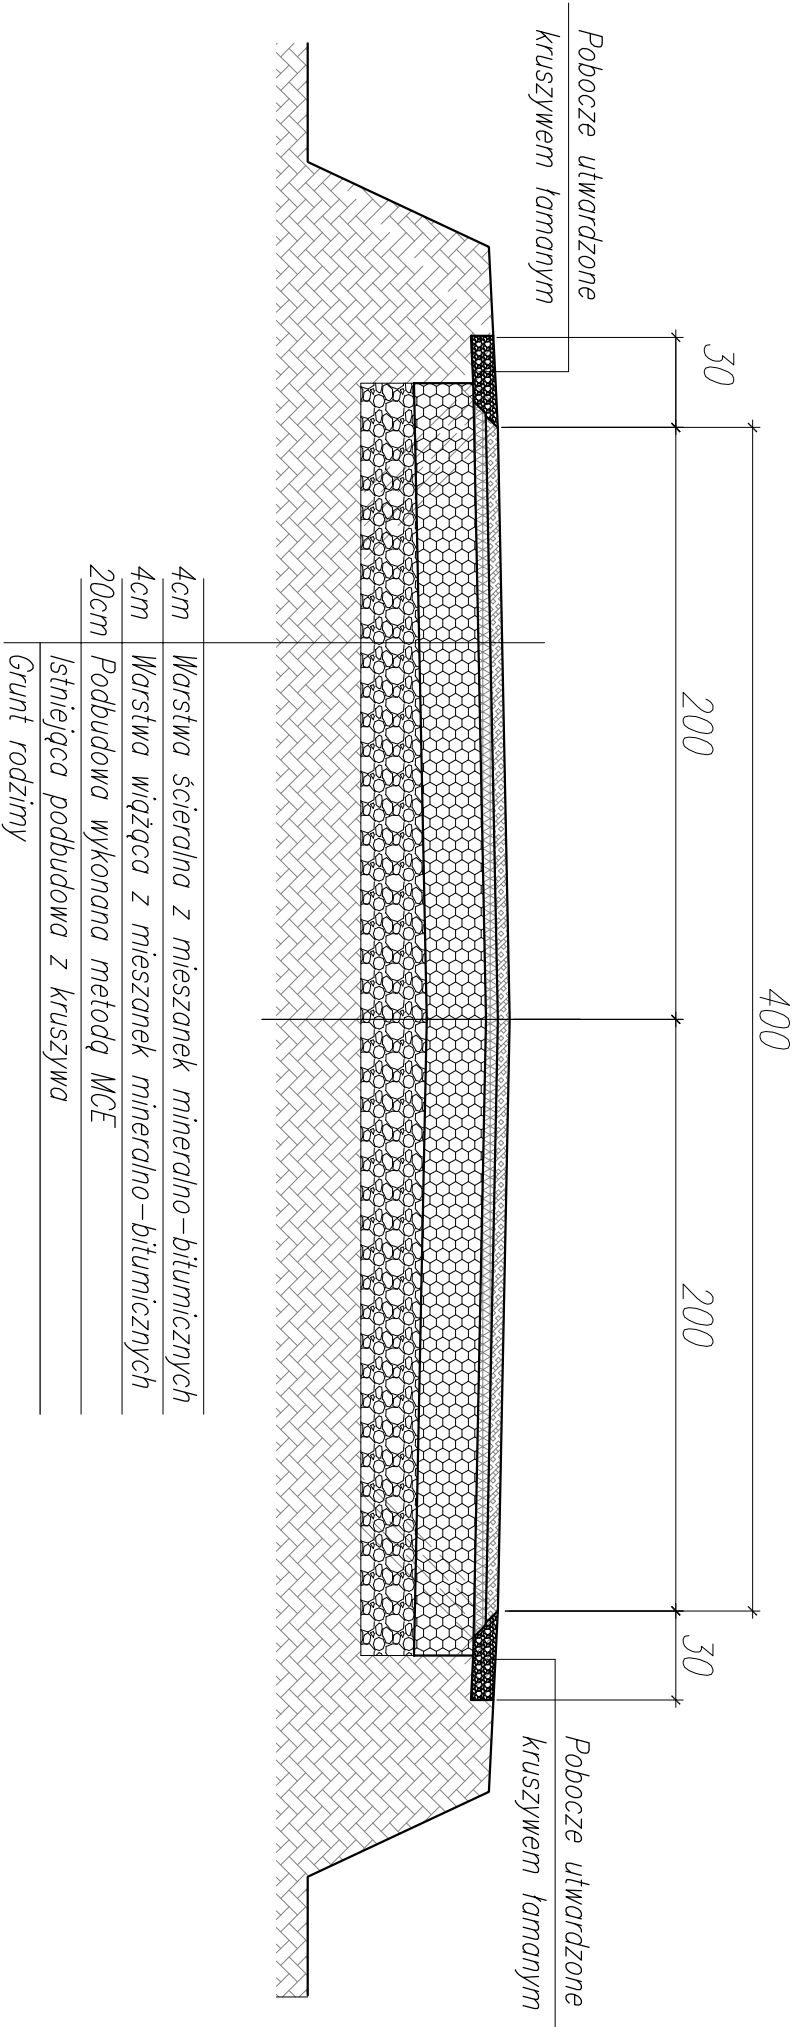

REMONT DROGI GMINNEJ Nr 115851R				Data:	
od km 2+330 do km 3+325				25.X.2021	
INWESTOR :		DZIAŁKA : 2532 w m .WESOŁA		Rys nr:	
GMINA NOZDRZEC		mgr inż. GRZEGORZ LIBOWICZ		1	
OPRACOWAŁ:				Skala:	
				1:25	