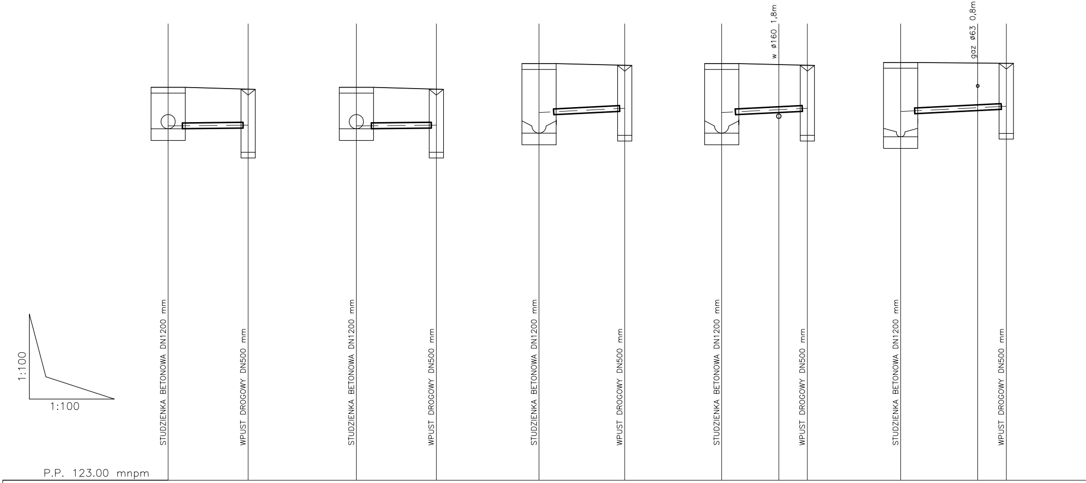
w ø160 1,8m
gaz ø63 0,8m
1:100
1:100
STUDZIENKA BETONOWA DN1200 mm
WPUST DROGOWY DN500 mm
STUDZIENKA BETONOWA DN1200 mm
WPUST DROGOWY DN500 mm
STUDZIENKA BETONOWA DN1200 mm
WPUST DROGOWY DN500 mm
STUDZIENKA BETONOWA DN1200 mm
WPUST DROGOWY DN500 mm
STUDZIENKA BETONOWA DN1200 mm
WPUST DROGOWY DN500 mm
P.P. 123.00 mnpm

Nr.	D24	W30	D24	W29	D22	W28	D22	W27	D21	W26
RZĘDNA TERENU (mnpm)	136,75	136,68	136,75	136,68	137,58 137,58	137,52	137,58 137,58	137,52	137,62 137,62	137,59
RZĘDNA DNA RUROCIĄGU	135,30	135,33	135,30	135,33	135,15 135,80	135,92	135,15 135,80	135,92	135,02 135,83	135,99
GŁĘBOKOŚCI	1,45	1,35	1,45	1,35	2,43 1,78	1,60	2,43 1,78	1,60	2,60 1,79	1,60
SPADEK (%), DŁUGOŚĆ(m)	i=1,0% L=2,8m		i=1,0% L=2,8m		i=5,0% L=3,0m		i=5,0% L=3,0m		i=5,0% L=3,7m	
ŚREDNICA (mm),DŁUGOŚĆ(m) MATERIAŁ	ø200 PVC-U SDR34 LITE L=2,8m		ø200 PVC-U SDR34 LITE L=2,8m		ø200 PVC-U SDR34 LITE L=3,0m		ø200 PVC-U SDR34 LITE L=3,0m		ø200 PVC-U SDR34 LITE L=3,7m	
ODLEGŁOŚCI	2,8 0,0	2,8	2,8 0,0	2,8	3,0 0,0	3,0	3,0 0,0	3,0	3,7 0,0	3,7

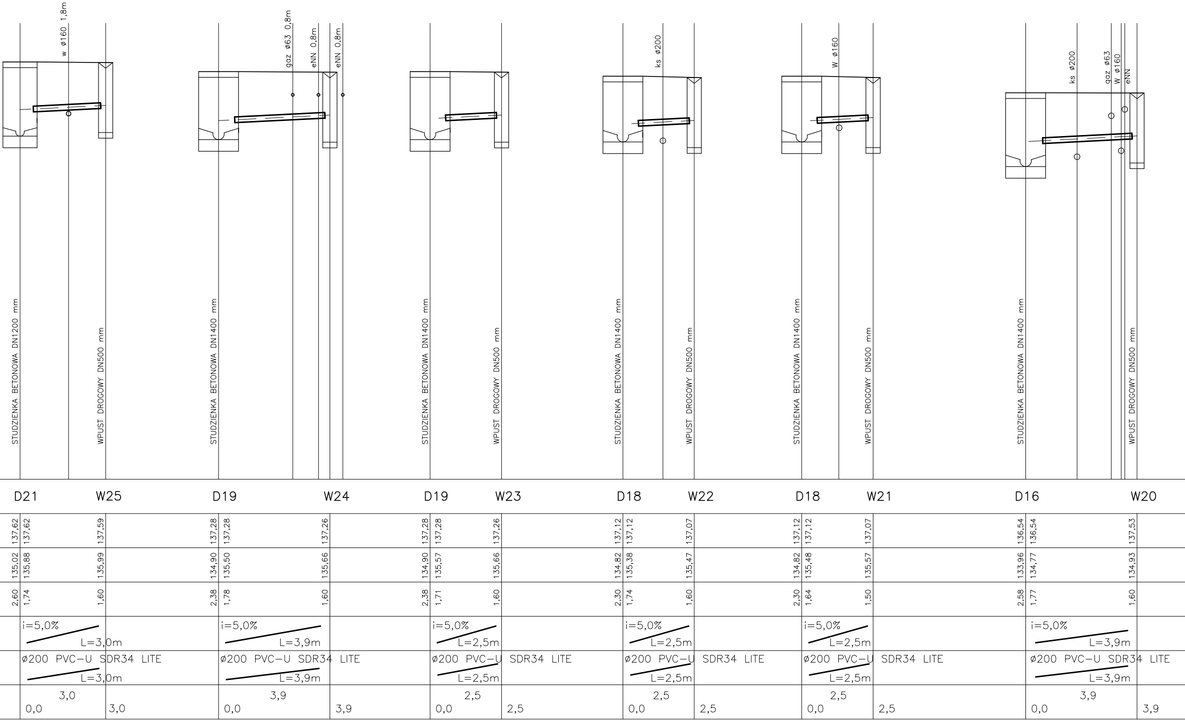

w ø160 1,8m
gaz ø63 0,8m
eNN 0,8m
eNN 0,8m
ks ø200
W ø160
ks ø200
gaz ø63
W ø160
eNN
STUDZIENKA BETONOWA DN1200 mm
WPUST DROGOWY DN500 mm
STUDZIENKA BETONOWA DN1400 mm
STUDZIENKA BETONOWA DN1400 mm
WPUST DROGOWY DN500 mm
STUDZIENKA BETONOWA DN1400 mm
WPUST DROGOWY DN500 mm
STUDZIENKA BETONOWA DN1400 mm
WPUST DROGOWY DN500 mm
STUDZIENKA BETONOWA DN1400 mm
WPUST DROGOWY DN500 mm
D21
W25
D19
W24
D19
W23
D18
W22
D18
W21
D16
W20
137,62
137,62
137,59
137,28
137,28
137,26
137,28
137,28
137,26
137,12
137,12
137,07
137,12
137,12
137,07
136,54
136,54
137,53
135,02
135,88
135,99
134,90
135,50
135,66
134,90
135,57
135,66
134,82
135,38
135,47
134,82
135,48
135,57
133,96
134,77
134,93
2,60
1,74
1,60
2,38
1,78
1,60
2,38
1,71
1,60
2,30
1,74
1,60
2,30
1,64
1,50
2,58
1,77
1,60
i=5,0%
L=3,0m
i=5,0%
L=3,9m
i=5,0%
L=2,5m
i=5,0%
L=2,5m
i=5,0%
L=2,5m
i=5,0%
L=3,9m
ø200 PVC-U SDR34 LITE
L=3,0m
ø200 PVC-U SDR34 LITE
L=3,9m
ø200 PVC-U SDR34 LITE
L=2,5m
ø200 PVC-U SDR34 LITE
L=2,5m
ø200 PVC-U SDR34 LITE
L=2,5m
ø200 PVC-U SDR34 LITE
L=3,9m
3,0
0,0
3,0
3,9
0,0
3,9
2,5
0,0
2,5
2,5
0,0
2,5
2,5
0,0
2,5
3,9
0,0
3,9

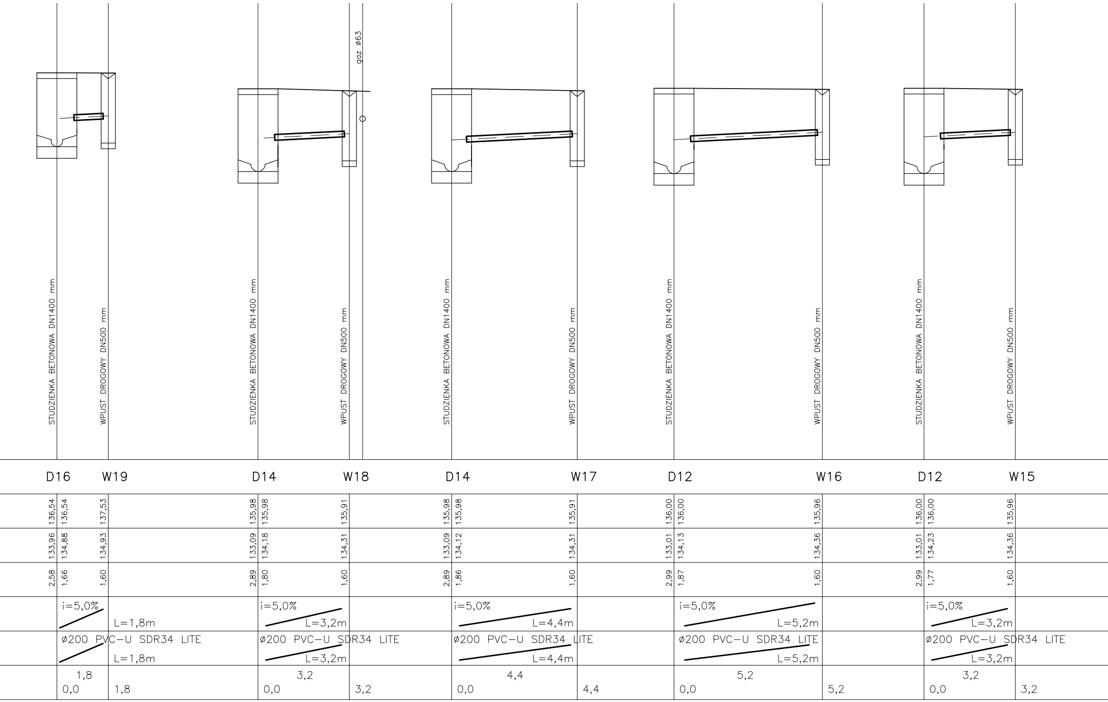
gaz ø63
STUDZIENKA BETONOWA DN1400 mm
WPUST DROGOWY DN500 mm
STUDZIENKA BETONOWA DN1400 mm
WPUST DROGOWY DN500 mm
STUDZIENKA BETONOWA DN1400 mm
WPUST DROGOWY DN500 mm
STUDZIENKA BETONOWA DN1400 mm
WPUST DROGOWY DN500 mm
STUDZIENKA BETONOWA DN1400 mm
WPUST DROGOWY DN500 mm
D16
W19
D14
W18
D14
W17
D12
W16
D12
W15
136,54
136,54
137,53
133,96
134,88
134,93
2,58
1,66
1,60
i=5,0%
L=1,8m
ø200 PVC-U SDR34 LITE
L=1,8m
1,8
0,0
1,8
135,98
135,98
135,91
133,09
134,18
134,31
2,89
1,80
1,60
i=5,0%
L=3,2m
ø200 PVC-U SDR34 LITE
L=3,2m
3,2
0,0
3,2
135,98
135,98
135,91
133,09
134,12
134,31
2,89
1,86
1,60
i=5,0%
L=4,4m
ø200 PVC-U SDR34 LITE
L=4,4m
4,4
0,0
4,4
136,00
136,00
135,96
133,01
134,13
134,36
2,99
1,87
1,60
i=5,0%
L=5,2m
ø200 PVC-U SDR34 LITE
L=5,2m
5,2
0,0
5,2
136,00
136,00
135,96
133,01
134,23
134,36
2,99
1,77
1,60
i=5,0%
L=3,2m
ø200 PVC-U SDR34 LITE
L=3,2m
3,2
0,0
3,2

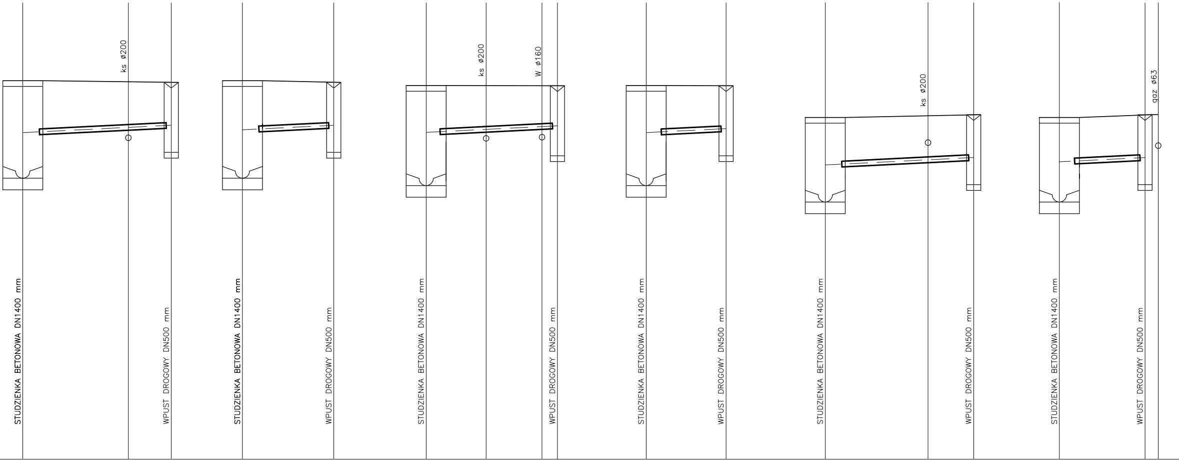
STUDZIENKA BETONOWA DN1400 mm
ks ø200
WPUST DROGOWY DN500 mm
STUDZIENKA BETONOWA DN1400 mm
WPUST DROGOWY DN500 mm
STUDZIENKA BETONOWA DN1400 mm
ks ø200
W ø160
WPUST DROGOWY DN500 mm
STUDZIENKA BETONOWA DN1400 mm
WPUST DROGOWY DN500 mm
STUDZIENKA BETONOWA DN1400 mm
ks ø200
WPUST DROGOWY DN500 mm
STUDZIENKA BETONOWA DN1400 mm
gaz ø63
WPUST DROGOWY DN500 mm

D11	W14	D11	W13	D9	W12	D9	W11	D7	W10	D7	W9
136,25 136,25	135,96	136,25 136,25	135,96	136,08 136,08	136,07	136,08 136,08	136,07	134,96	135,06	134,96 134,96	135,06
132,84 134,36	134,59	132,84 134,46	134,36	132,58 134,37	134,57	132,58 134,37	134,47	132,00	133,46	132,00 133,34	133,46
3,41 1,89	1,60	3,41 1,79	1,60	3,50 1,71	1,50	3,50 1,71	1,60	2,96	1,60	2,96 1,62	1,60
i=5,0% L=5,2m		i=5,0% L=3,2m		i=5,0% L=4,6m		i=1,0% L=2,8m		i=5,0% L=5,2m		i=5,0% L=3,0m	
ø200 PVC-U SDR34 LITE L=5,2m		ø200 PVC-U SDR34 LITE L=3,2m		ø200 PVC-U SDR34 LITE L=4,6m		ø200 PVC-U SDR34 LITE L=2,8m		ø200 PVC-U SDR34 LITE L=5,2m		ø200 PVC-U SDR34 L=3,0m	
5,2 0,0	5,2	3,2 0,0	3,2	4,6 0,0	4,6	2,8 0,0	2,8	5,2 0,0	5,2	3,0 0,0	3,0

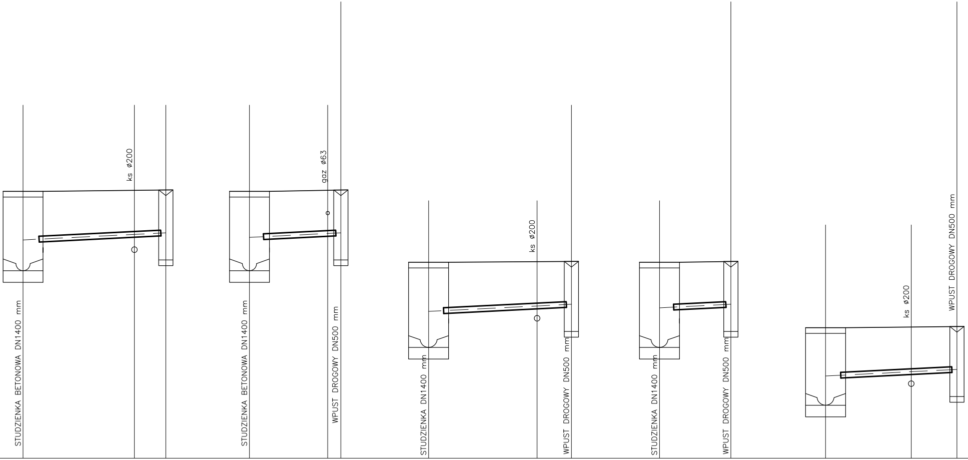
ks ø200
STUDZIENKA BETONOWA DN1400 mm
gaz ø63
STUDZIENKA BETONOWA DN1400 mm
WPUST DROGOWY DN500 mm
ks ø200
STUDZIENKA DN1400 mm
WPUST DROGOWY DN500 mm
STUDZIENKA DN1400 mm
WPUST DROGOWY DN500 mm
ks ø200
WPUST DROGOWY DN500 mm

	D5		W8	D5		W7	D3		W6	D3		W5	D2		W4
	132,34 132,34		132,39	132,34 132,34		132,39	129,86 129,86		129,89	129,86 129,86		129,89	127,57 127,57		127,61
	129,56 130,57		130,79	129,56 130,66		130,79	126,88 128,07		128,29	126,88 128,20		128,29	124,86 125,81		126,01
	2,78 1,77		1,60	2,78 1,68		1,60	2,98 1,79		1,60	2,98 1,66		1,60	2,71 1,76		1,60
	i=5,0%	L=5,0m		i=5,0%	L=3,2m		i=5,0%	L=5,0m		i=5,0%	L=2,5m		i=5,0%	L=4,6m	
LITE	ø200 PVC-U SDR34 LITE	L=5,0m		ø200 PVC-U SDR34 LITE	L=3,2m		ø200 PVC-U SDR34 LITE	L=5,0m		ø200 PVC-U SDR34 LITE	L=2,5m		ø200 PVC-U SDR34 LITE	L=4,6m	
	0,0	5,0	5,0	0,0	3,2	3,2	0,0	5,0	5,0	0,0	2,5	2,5	0,0	4,6	4,6

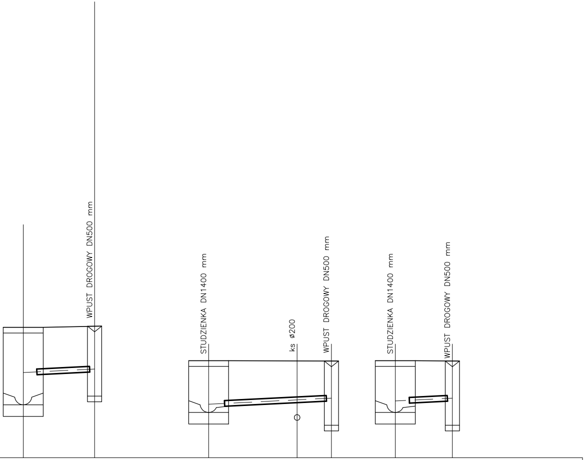
WPUST DROGOWY DN500 mm
STUDZIENKA DN1400 mm
ks ø200
WPUST DROGOWY DN500 mm
STUDZIENKA DN1400 mm
WPUST DROGOWY DN500 mm

D2		W3	D1		W2	D1		W1
127,57	127,57	127,61	126,40	126,40	126,39	126,40	126,40	126,39
124,86	125,92	126,01	124,59	124,81	124,99	124,59	124,92	124,99
2,71	1,65	1,60	1,81	1,59	1,40	1,81	1,48	1,40
	i=5,0% L=2,5m			i=5,0% L=4,3m			i=5,0% L=2,0m	
	ø200 PVC–U SDR34 LITE L=2,5m			ø200 PVC–U SDR34 LITE L=4,3m			ø200 PVC–U SDR34 LITE L=2,0m	
	2,5 0,0	2,5		4,3 0,0	4,3		2,0 0,0	2,0

"EMBUD"
ul. Gołaszewskiego 16A
26–600 Radom

Temat	Przebudowa ulic na osiedlu na południe od ulicy Polnej w Białobrzegach		
Tytuł	KANALIZACJA DESZCZOWA PROFIL PODŁUŻNY NR 7		
Projektował	mgr inż. Mirosław Kijak	upr. MAZ/0340/PWOS/04	
Sprawdził:	mgr inż. Jarosław Głażewski	upr. Wa–242/01	
marzec 2010r.	SKALA 1:100:100	NR RYS. 8	