


RZUT PARTERU /aranżacja/

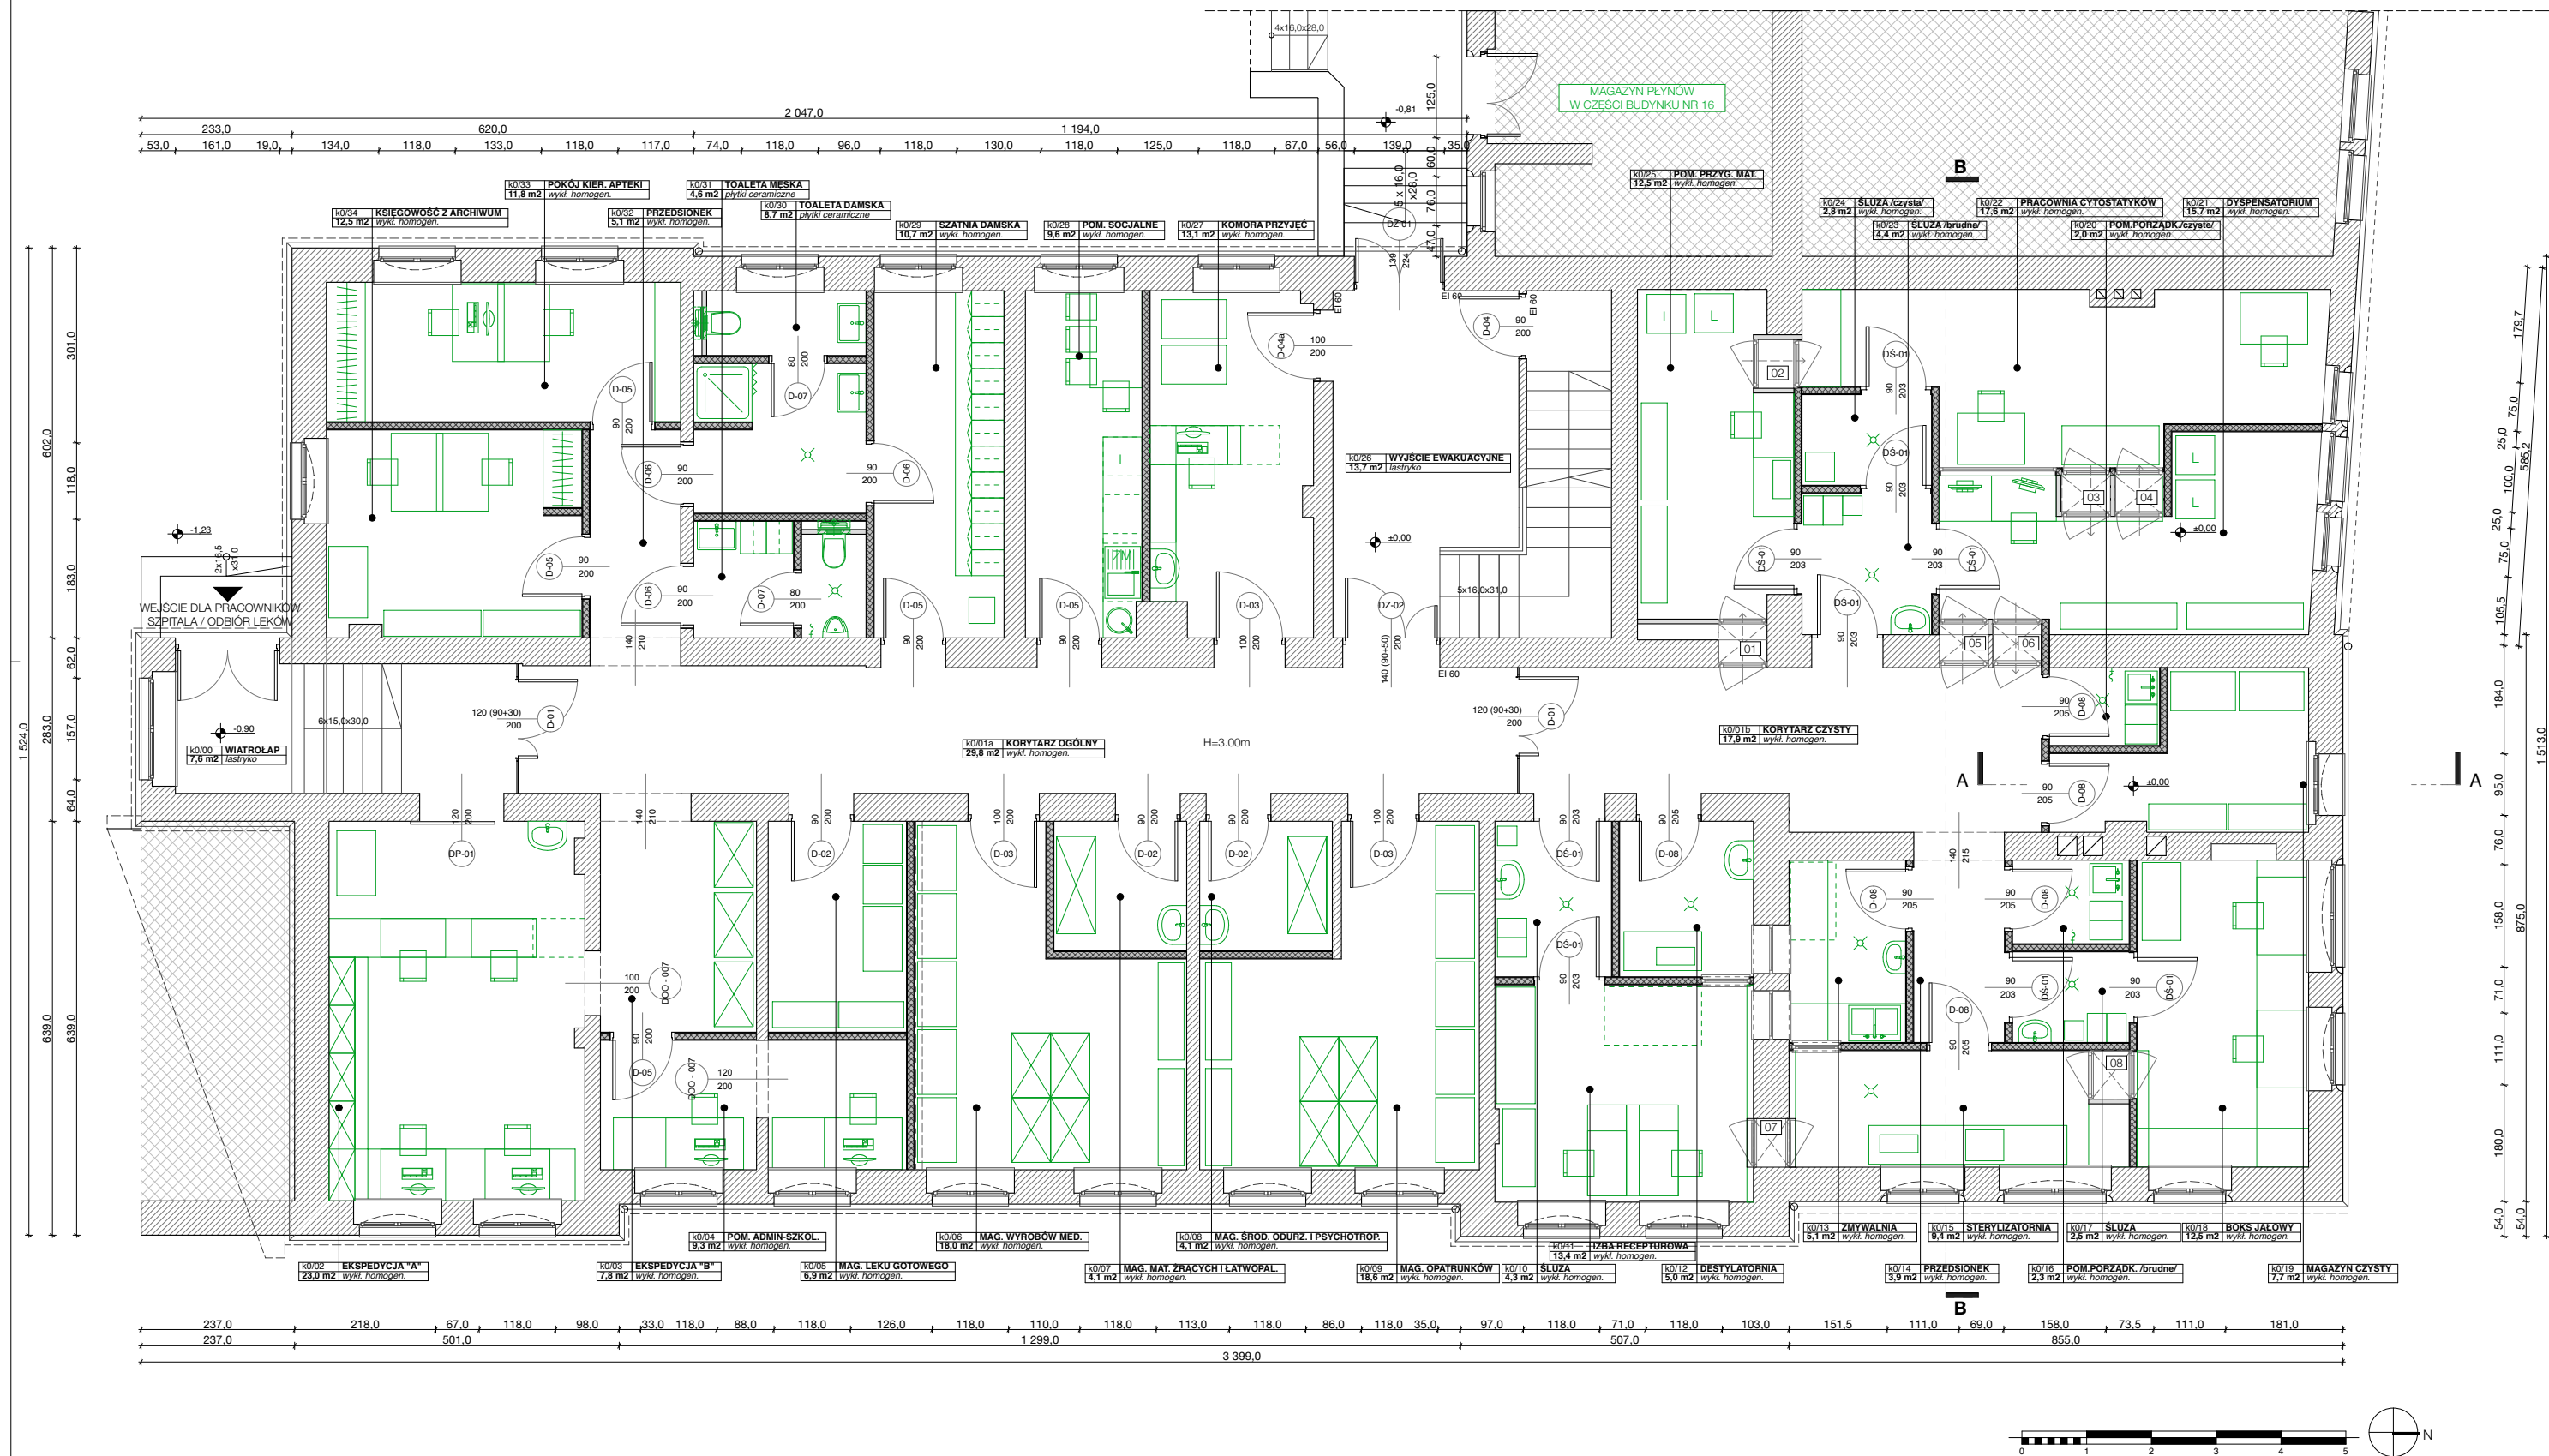

POWIERZCHNIE NOWE			
KONDYGN.	NR	NAZWA POM.	TYP PODŁOGI
PARTER			
00	WIATROLAP	lastryko	7,58
01a	KORYTARZ OGÓLNY	wykt. homogen.	29,85
01b	KORYTARZ CZYSTY	wykt. homogen.	17,93
02	EKSPEDYCJA "A"	wykt. homogen.	23,01
03	EKSPEDYCJA "B"	wykt. homogen.	7,84
04	POM. ADMIN-SZKOL.	wykt. homogen.	9,34
05	MAG. LEKU GOTOWEGO	wykt. homogen.	6,95
06	MAG. WYROBÓW MED.	wykt. homogen.	18,00
07	MAG. MAT. ŻRĄCYCH I ŁATWOPAL.	wykt. homogen.	4,10
08	MAG. ŚROD. ODURZ. I PSYCHOTROP.	wykt. homogen.	4,10
09	MAG. OPATRUNKÓW	wykt. homogen.	18,59
10	ŚLUZA	wykt. homogen.	4,32
11	IZBA RECEPTUROWA	wykt. homogen.	13,35
12	DESTYLATORNIA	wykt. homogen.	4,96
13	ZMYWALNIA	wykt. homogen.	5,07
14	PRZEDSIONEK	wykt. homogen.	3,94
15	STERYLIZATORNIA	wykt. homogen.	9,45
16	POM. PORZĄDK. /brudne/	wykt. homogen.	2,32
17	ŚLUZA	wykt. homogen.	2,52
18	BOKS JAŁOWY	wykt. homogen.	12,54
19	MAGAZYN CZYSTY	wykt. homogen.	7,67
20	POM. PORZĄDK. /czyste/	wykt. homogen.	2,03
21	DYSPENSATORIUM	wykt. homogen.	15,73
22	PRACOWNIA CYTOSTATYKÓW	wykt. homogen.	17,63
23	ŚLUZA /brudna/	wykt. homogen.	4,36
24	ŚLUZA /czysta/	wykt. homogen.	2,80
25	POM. PRZYG. MAT.	wykt. homogen.	12,49
26	WYJŚCIE EWAKUACYJNE	lastryko	13,68
27	KOMORA PRZYZJĘĆ	wykt. homogen.	13,09
28	POM. SOCJALNE	wykt. homogen.	9,60
29	SZATNIA DAMSKA	wykt. homogen.	10,72
30	TOALETA DAMSKA	płytki ceramiczne	8,71
31	TOALETA MĘSKA	płytki ceramiczne	4,56
32	PRZEDSIONEK	wykt. homogen.	5,10
33	POKÓJ KIER. APTEKI	wykt. homogen.	11,79
34	KSIĘGOWNOŚĆ Z ARCHIWUM	wykt. homogen.	12,49

358,21 m2