


PRZEKRÓJ KONSTRUKCYJNY A-A
Skala 1:25

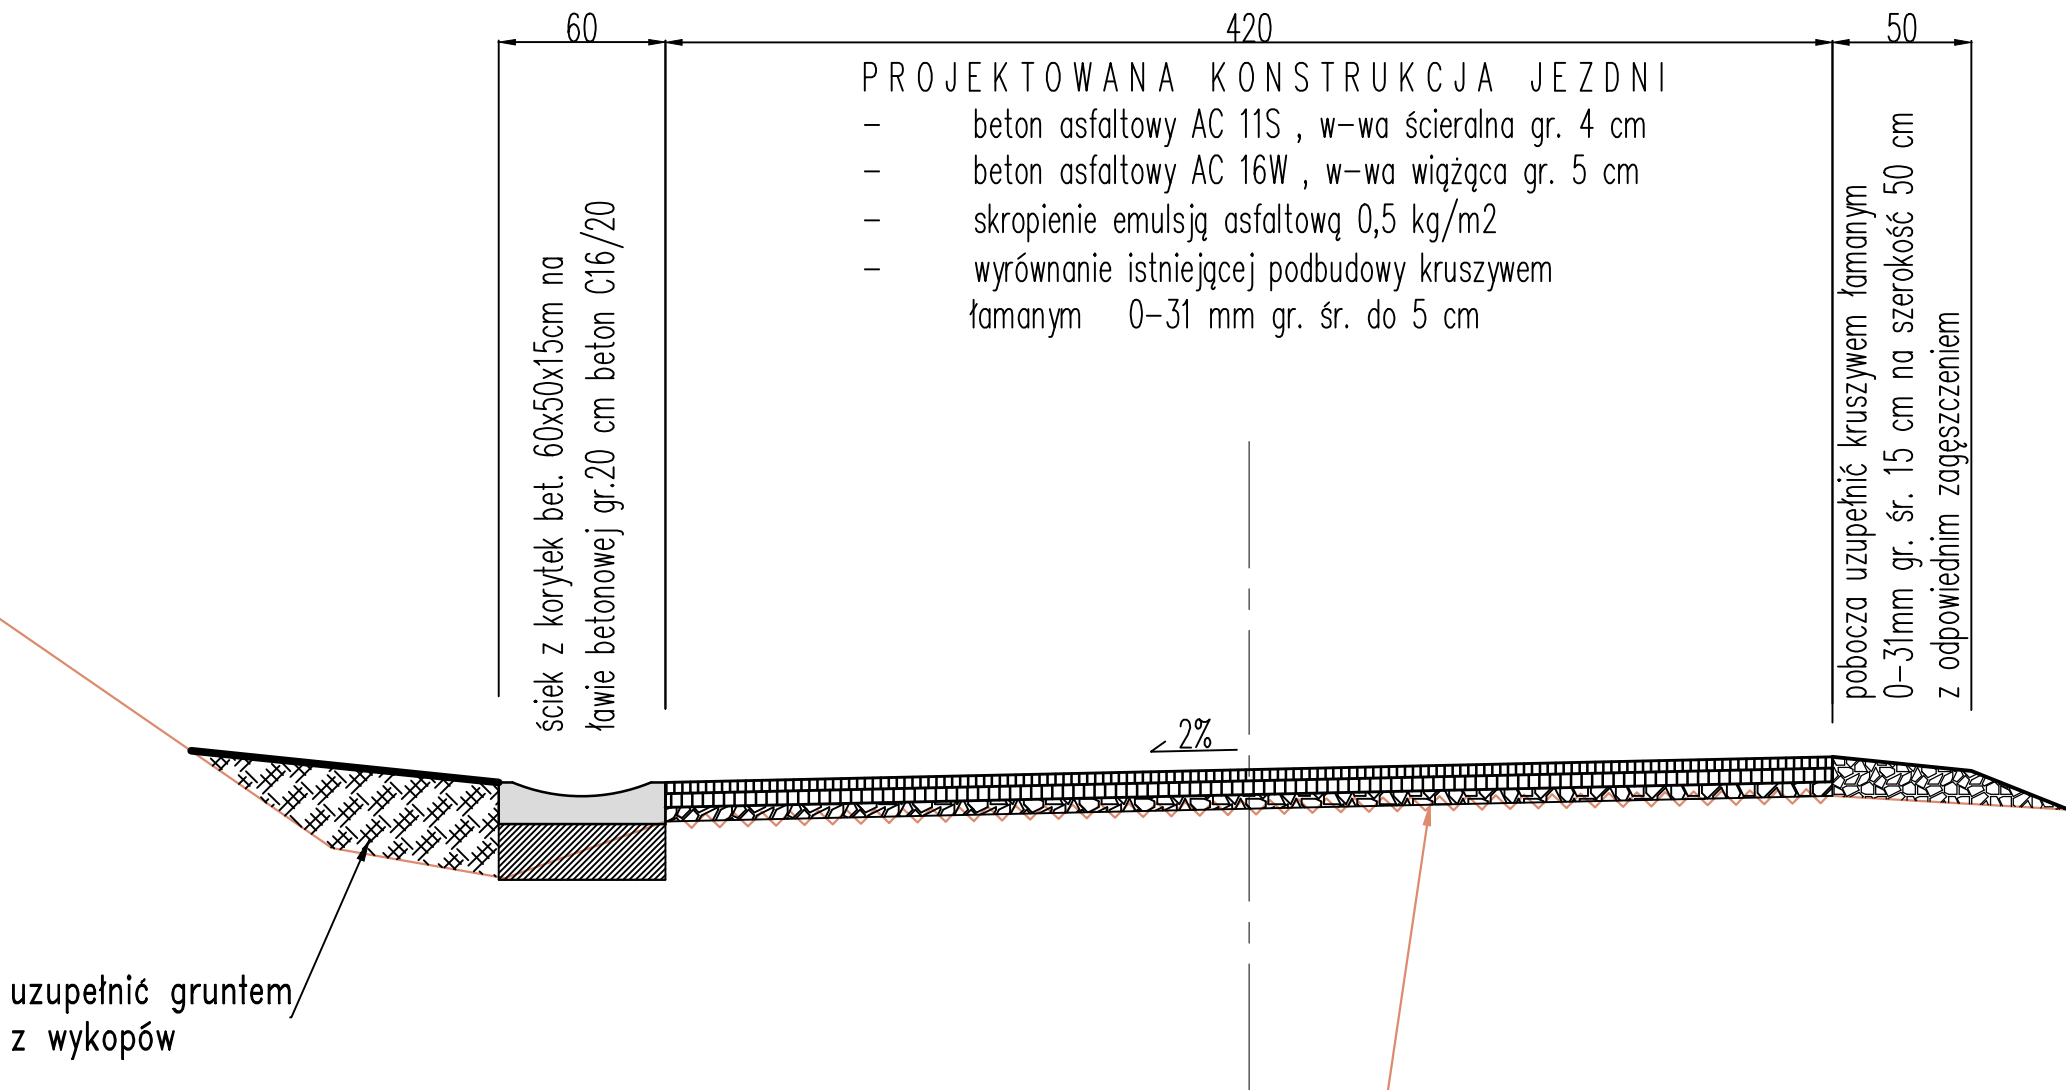

TYTUŁ PROJEKTU	Przebudowa odcinka drogi powiatowej nr 3319D ul. Zatorze w Nowej Rudzie na długości 1,1 km
TYTUŁ RYSUNKU	PRZEKRÓ KONSTRUKCYJNY A - A ARK. 4
INWESTOR	ZARZĄD DRÓG POWIATOWYCH w KŁODZKU ul. Wyspiańskiego 2K , 57-300 Kłodzko.