


PRZEKRÓJ KONSTRUKCYJNY C-C
Skala 1:25

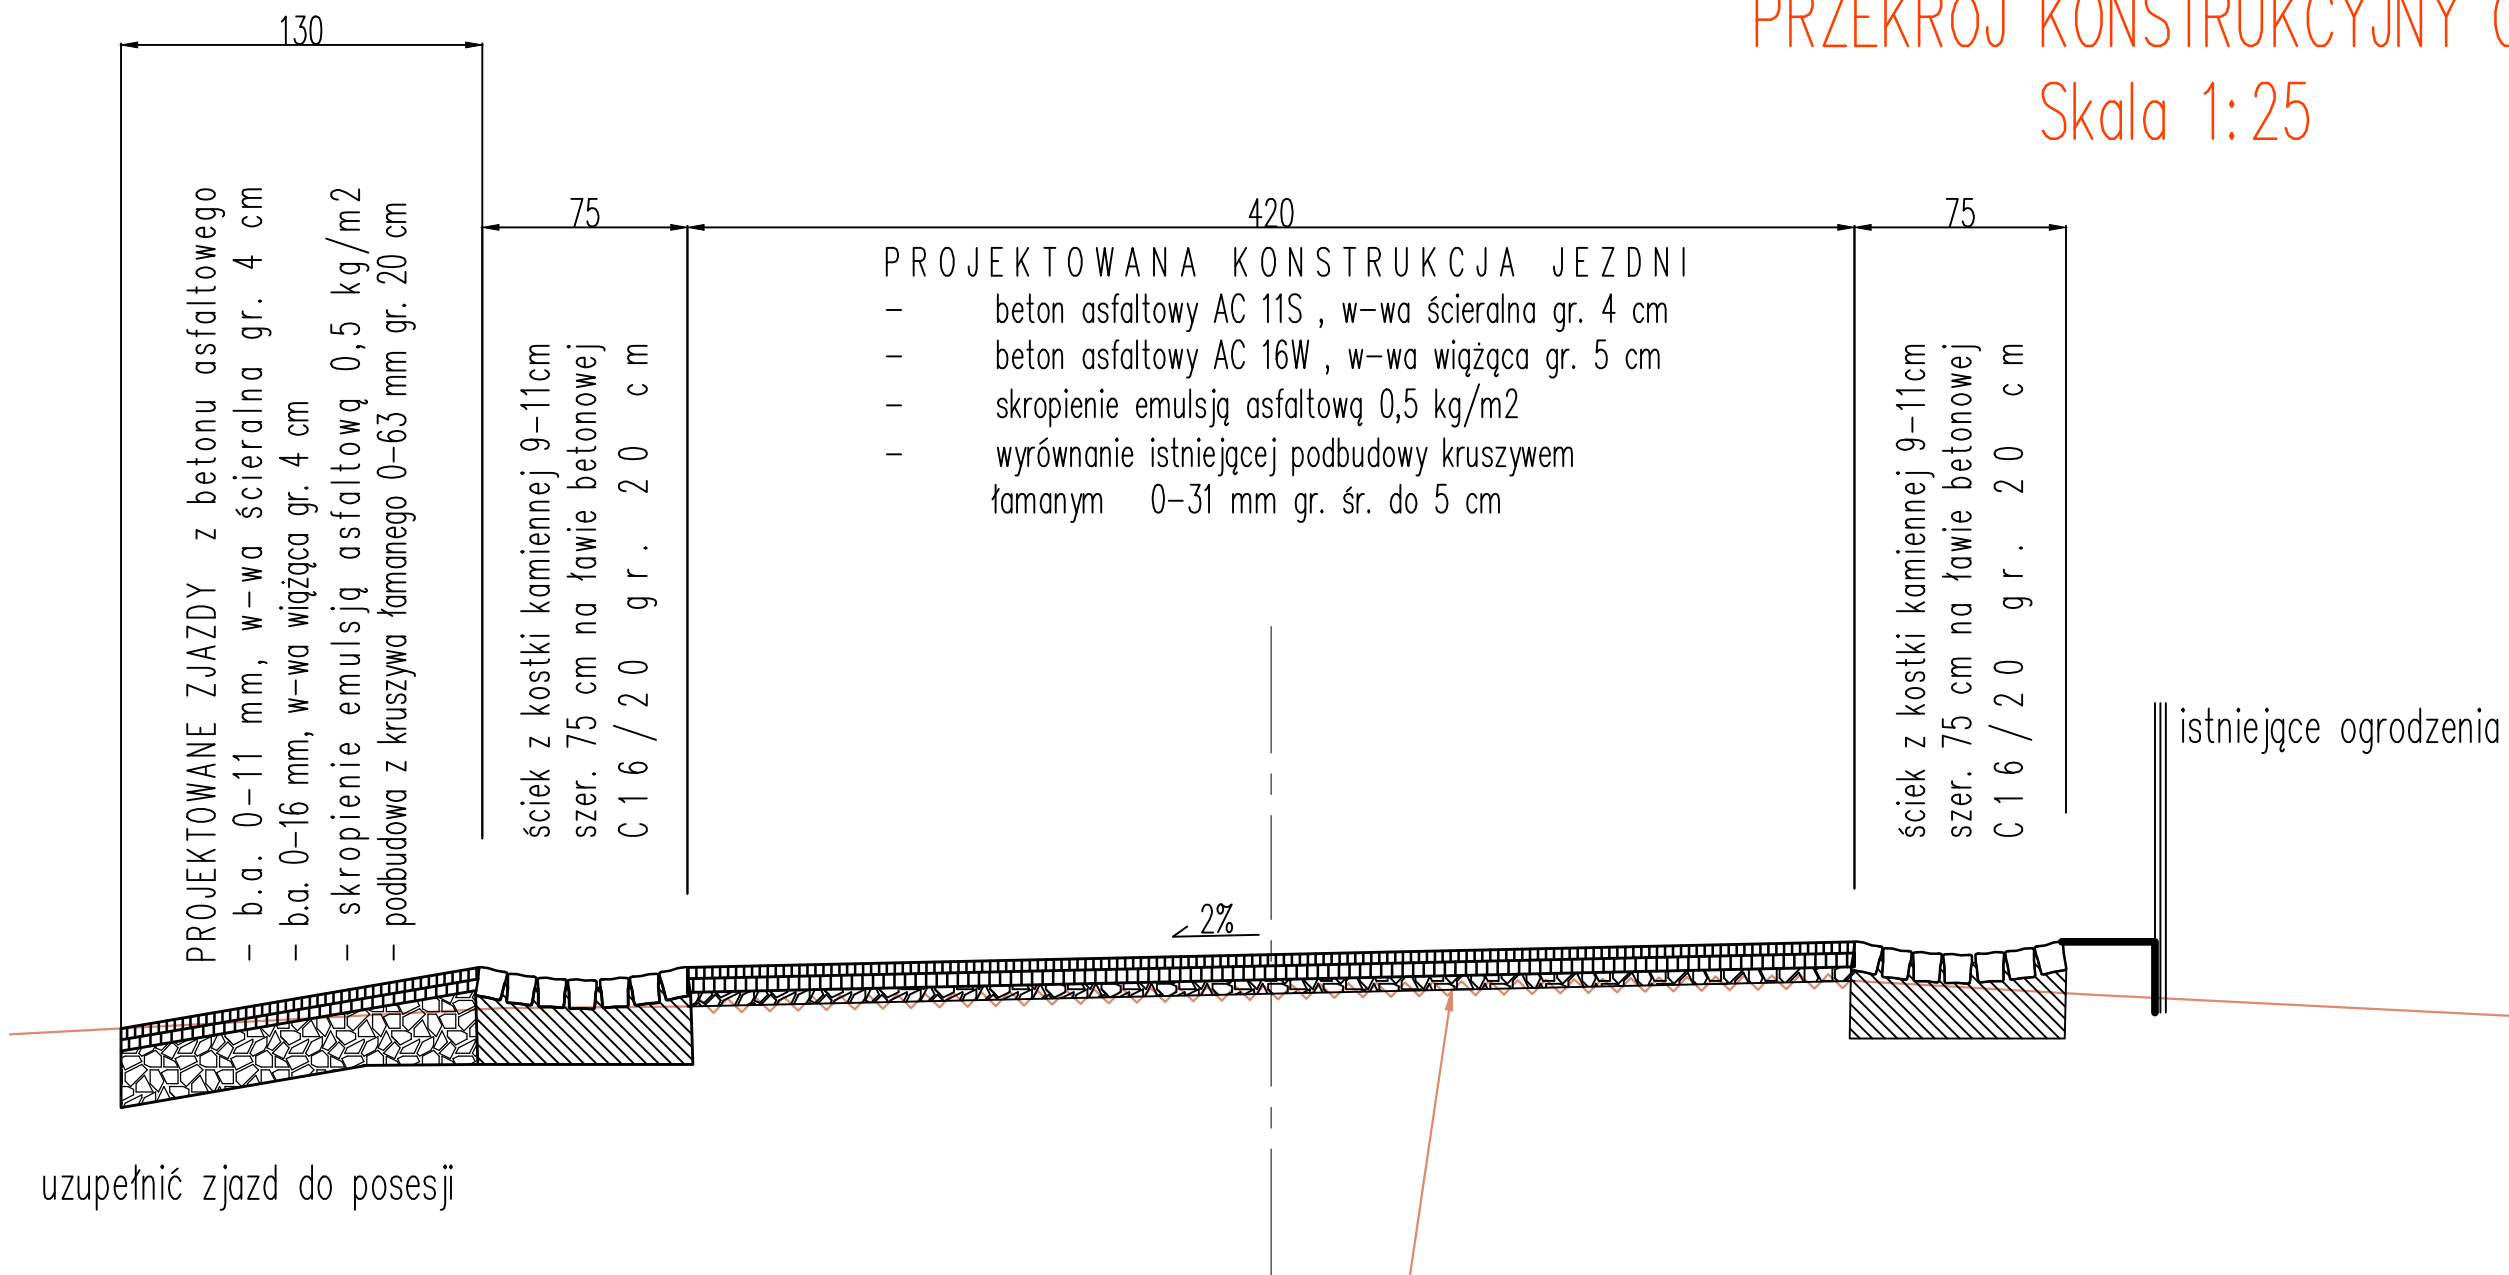

frezowanie istniejącej jezdni
na śr. głębokość 5 cm z
pozostawieniem urobku oraz z
profilowaniem i odpowiednim
zagęszczeniem frezowny jako
podbudowy pod kruszywo łamane

TYTUŁ PROJEKTU	Przebudowa odcinka drogi powiatowej nr 3319D ul. Zatorze w Nowej Rudzie na długości 1,1 km
TYTUŁ RYSUNKU	PRZEKRÓ KONSTRUKCYJNY C - C ARK. 6
INWESTOR	ZARZĄD DRÓG POWIATOWYCH w KŁODZKU ul. Wyspiańskiego 2K , 57-300 Kłodzko.