


wykonanie narzutu w obrębie wylotu z kamienia łamanego

PRZEPUSTY POD DROGĄ : wykonać z rur żelbetowych lub PEHD  $\phi 60$   
 PRZEPUSTY POD ZJAZDAMI : wykonać z rur żelbetowych lub PEHD  $\phi 40$  cm  
 OBUDOWY WYLOTÓW I WYLOTÓW : wykonać z BETONU C20/25 LUB jako mury z kamienia łamanego na zaprawie cementowej

## KONSTRUKCJA PRZEPUSTU I ŚCIANY CZOŁOWEJ Skala 1:20

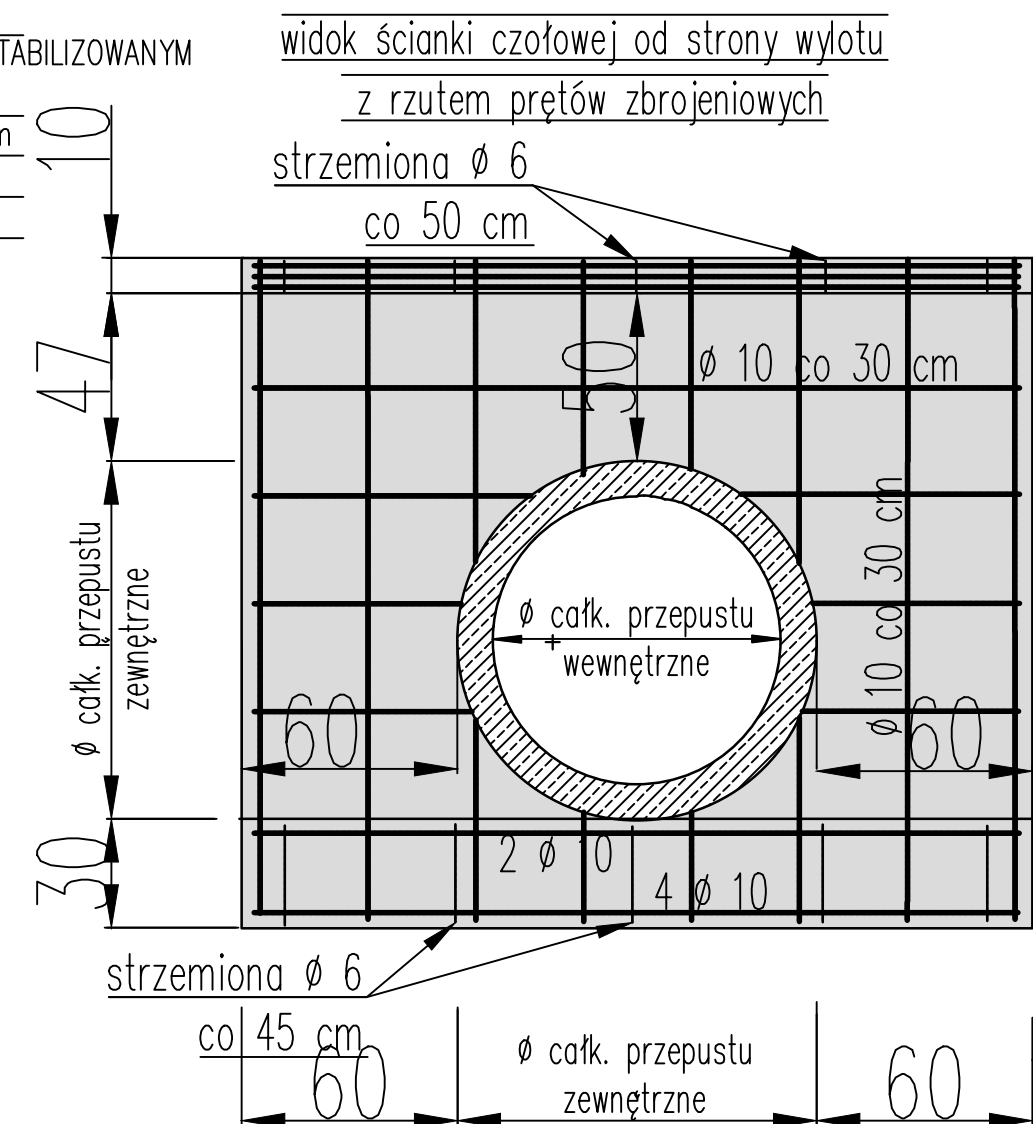

TYTUŁ PROJEKTU	Przebudowa odcinka drogi powiatowej nr 3319D ul. Zatorze w Nowej Rudzie na długości 1,1 km
TYTUŁ RYSUNKU	KONSTRUKCJA PRZEPUSTU I ŚCIANY CZOŁOWEJ ARK. 8
INWESTOR	<b>ZARZĄD DRÓG POWIATOWYCH w KŁODZKU</b> ul. Wyspiańskiego 2K , 57-300 Kłodzko.