


WOJSKOWY SĄD GARNIZONOWY II PIĘTRO

WYMIARY W CM

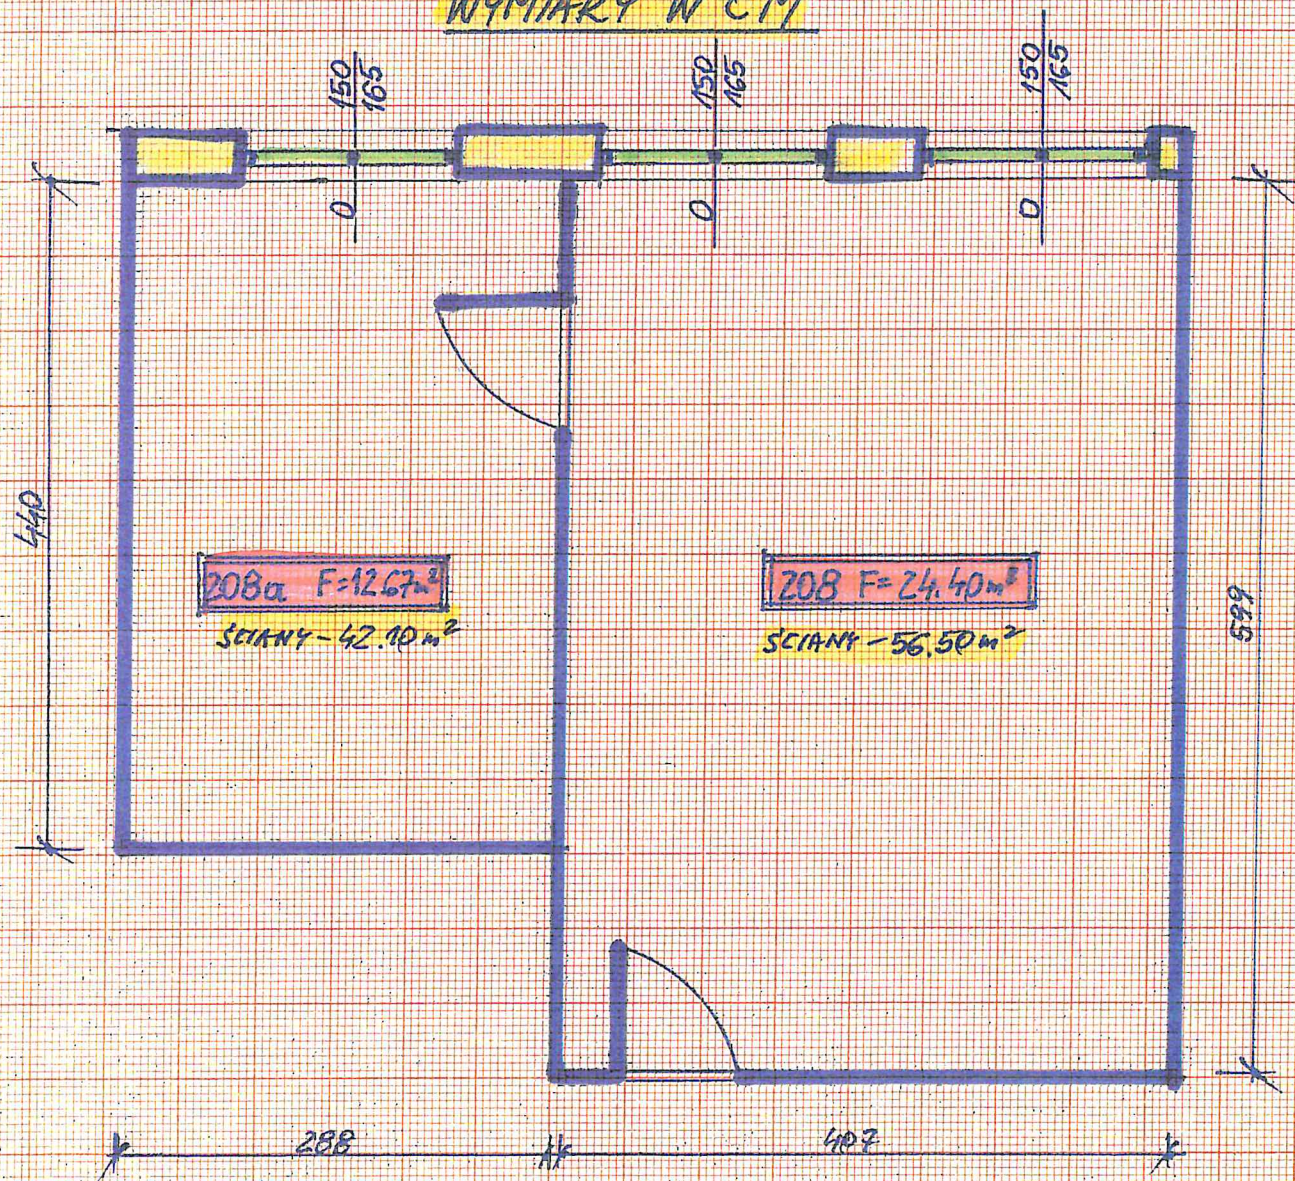


INSPEKTOR NADZORU
ROBOT BUDOWLANYCH

mgr inż. Marian Chromy
upr. bud. Nr 26/Sz/79
upr. bud. Nr 880/Sz/83

SYMBOL 01.02.2021

Marian Chromy

WOJSKOWY SĄD GARNIZONOWY II PIĘTRO
WYMIARY W CM

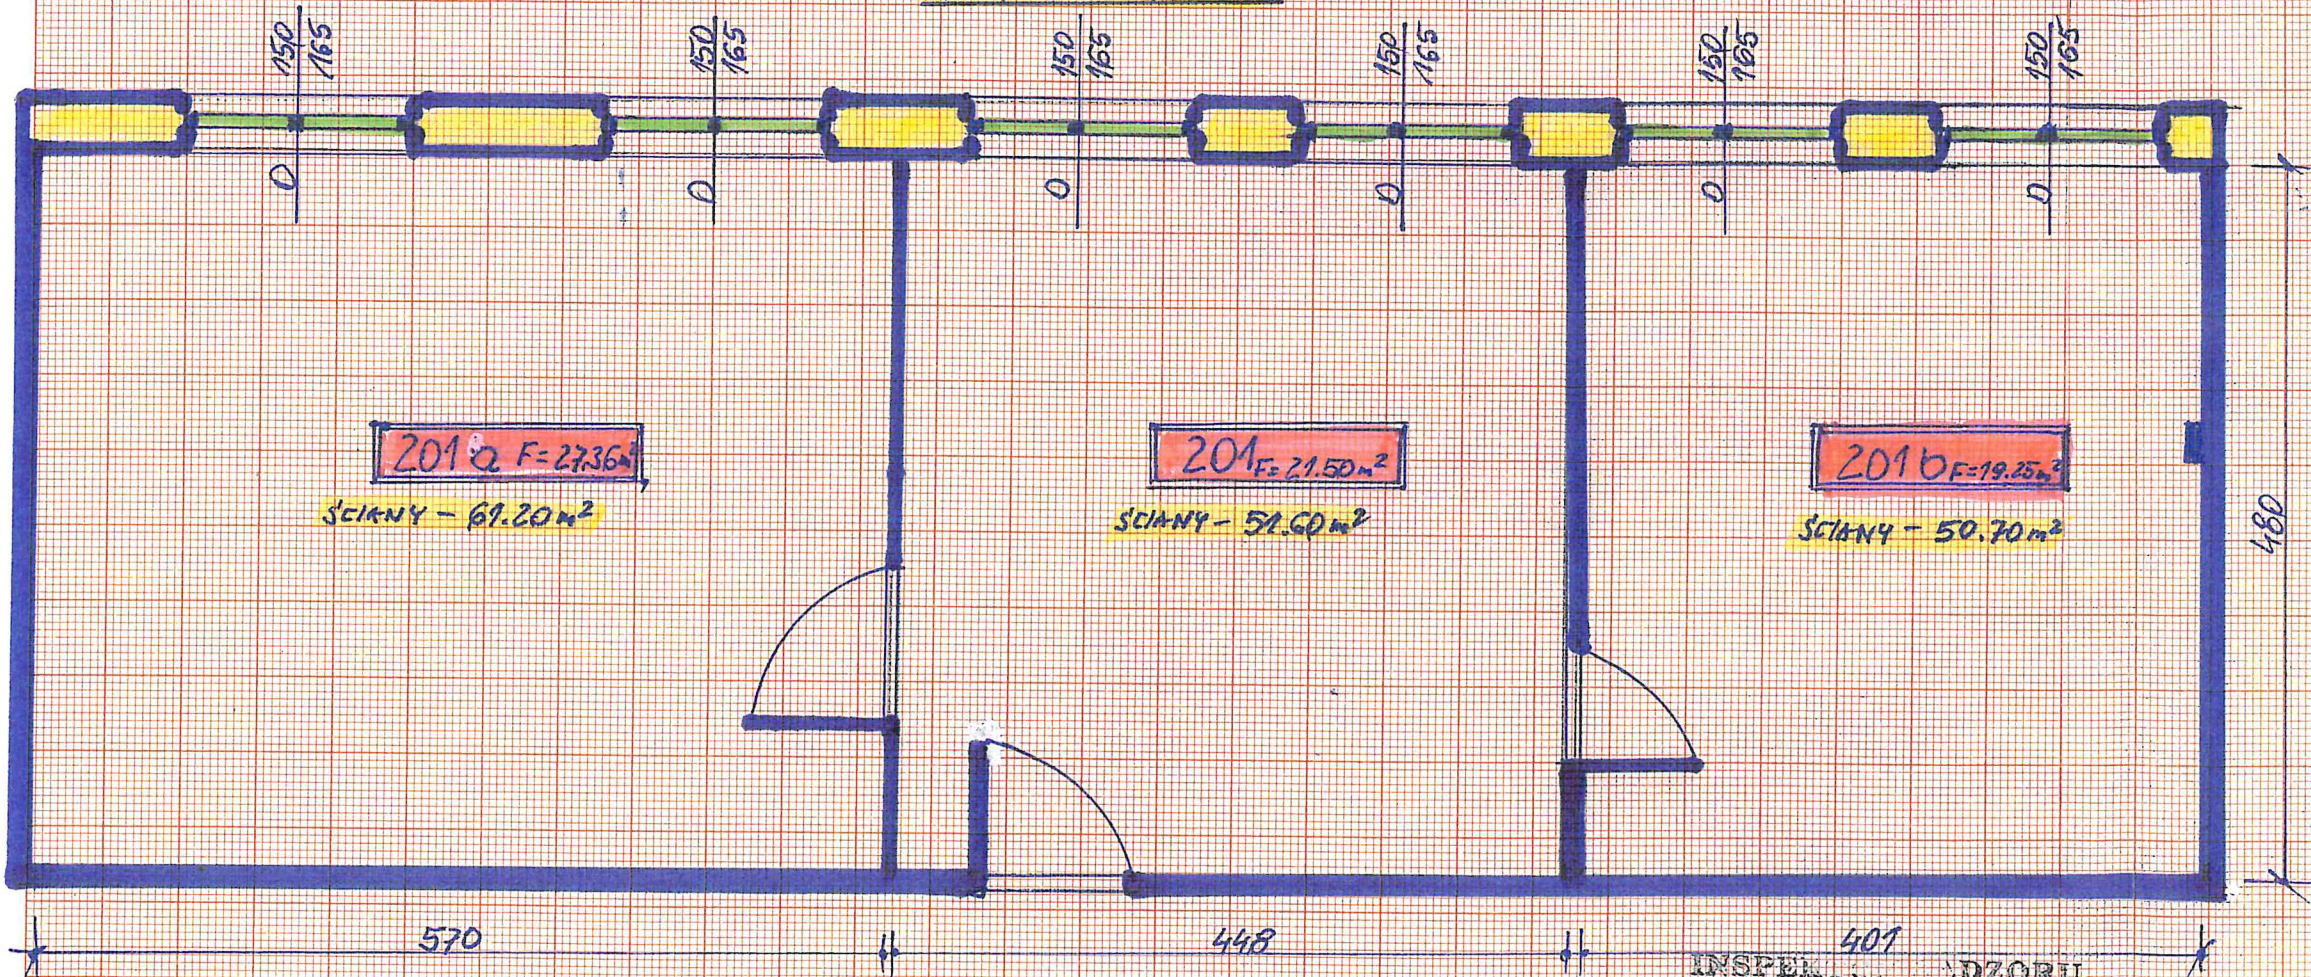

INSPEKCYJA I NADZORU
 ROBOT BUDOWLANYCH
 mgr inż. Marian Chromy
 upr. bud. Nr 26/Sz/79
 upr. bud. Nr 350/Sz/83
 01.02.20
M. Chromy