


PROJEKTOWANA BARIERA DROGOWA
NP.: TYP PASSCO L1 N2-B-W2 BW (ES 2.00)
MONTOWANA DO ISTNIEJĄCEGO MURU
WG WYTYCZNYCH PRODUCENTA BARIERY

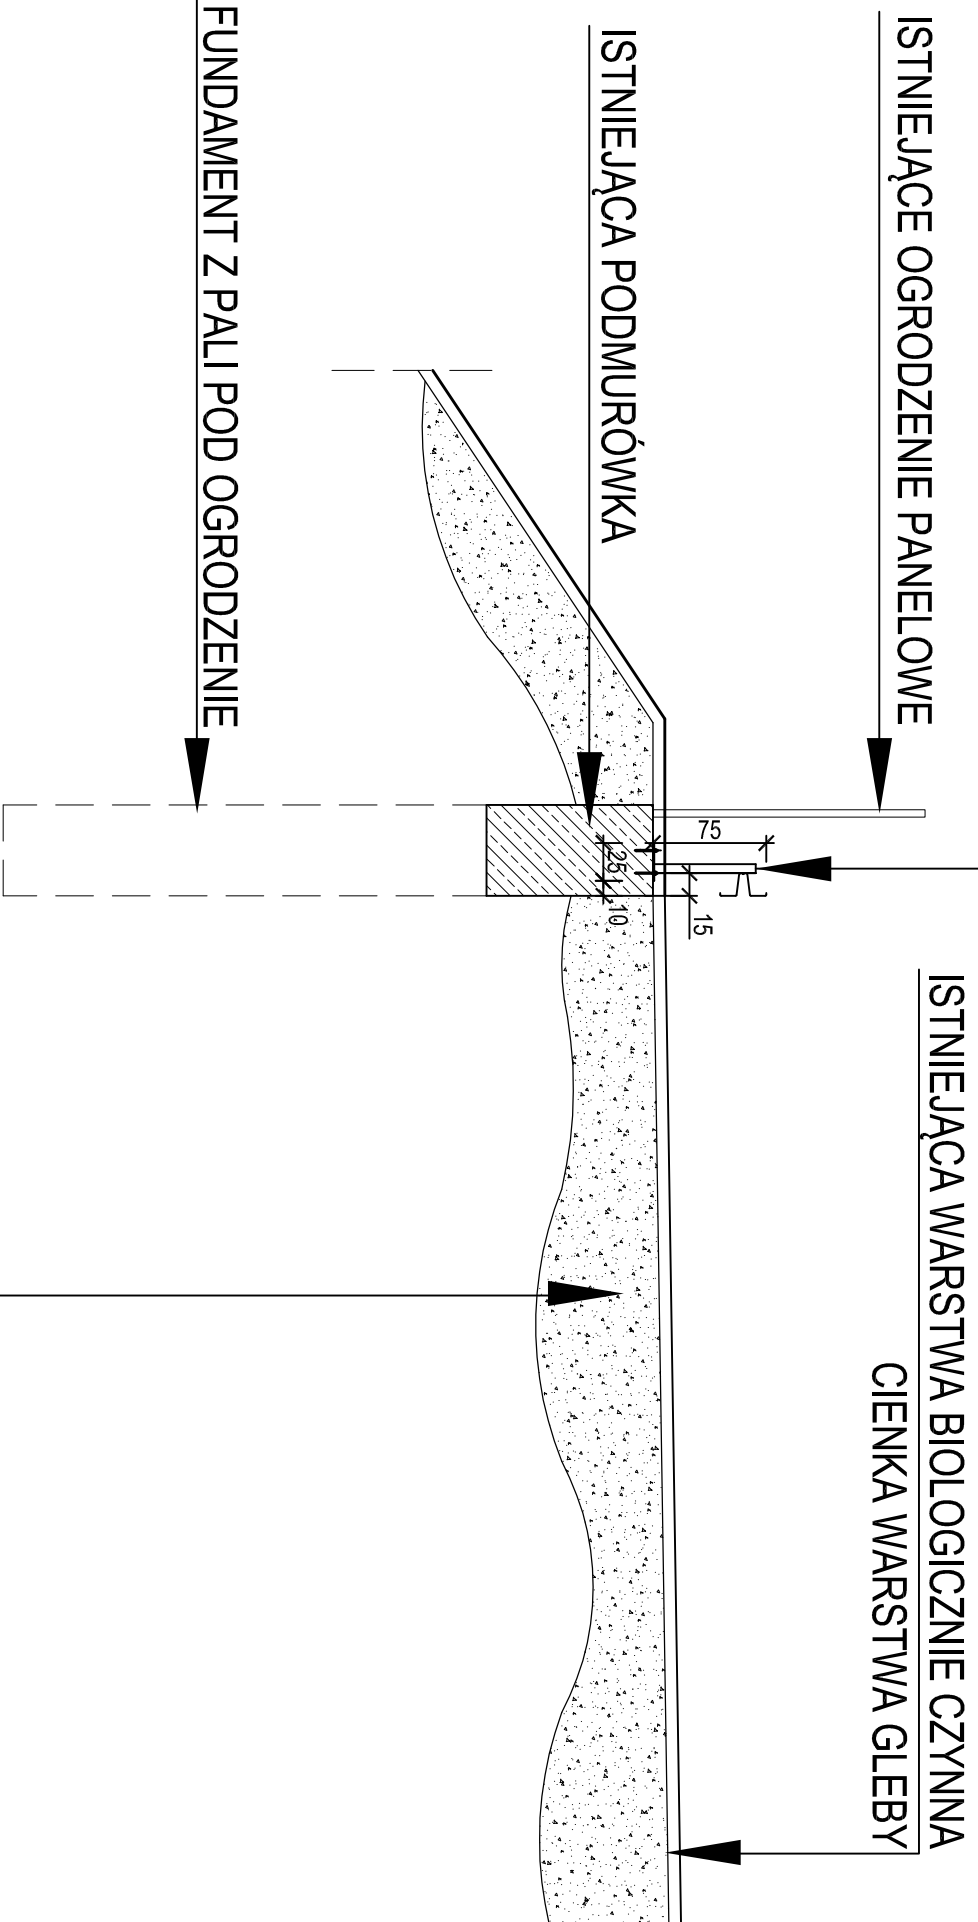

ISTNIEJĄCA WARSTWA STABILIZACYJNA (PRZEPUSZCZALNA)
- GEOKRATA NA WARSTWIE PODKŁADOWEJ (POSPÓŁKA)

UWAGI:
- WYKONAWCA ZOBOWIĄZANY JEST SPRAWDZIĆ WYMIARY I ILOŚCI NA BUDOWIE.
- RYSUNKI NALEŻY ROZPATRYWAĆ ŁĄCZNIE Z CZĘŚCIĄ OPISOWĄ, DOKUMENTACJĄ
ORAZ Z OPRACOWANIAM I BRANŻOWYMI.

INDEKS	DATA	TEMAT ZMIANY / REVISION	PODPIS/SIGN.

Przedsiębiorstwo Projektowania i Realizacji Inwestycji
PROBADEX - KRAKÓW
mgr inż. arch. Jerzy Boruta

ul. Mokra 20
32-005 Niepolomice
probadex@probadex.pl
tel: +48 12 284-80-70
fax: 284-80-70 wewn. 24
www.probadex.pl

Probadex - Kraków jest akredytowanym wykonawcą usług w ramach Programu Unii Europejskiej Płone "Program Rozwoju Przedsiębiorstw" realizowanego przez Polską Agencję Rozwoju Przedsiębiorczości w dziedzinie "Planowanie inwestycyjne - Dokumentacja Techniczna Inwestycji"

BRANŻA/DISCIPLINE architektura
FAZA PROJ/STAGE projekt budowlany

PROJEKTOWAŁ/DESIGNED	UPR. NR	DATA	PODPIS
mgr inż. arch. Maciej Boruta	44/2001	08.2023	
OPRACOWAŁ/DRAWN BY			
inż. Andrzej Dudek		08.2023	
SPRAWDZIŁ/CHECKED BY			

INWESTOR/INVESTOR
Komenda Wojewódzka Państwowej Straży Pożarnej w Krakowie,
ul. Zarzecze 106, 30-134 Kraków

OBIEKT/OBJECT
Komenda Powiatowa Państwowej Straży Pożarnej w Wieliczce,
ul. Powstania Syczniowego w Wieliczce na działkach
nr 722/15, 724/44, 724/45

TEMAT/SUBJECT
Montaż bariery drogowej ochronnej na istniejącym murze
ogrodzeniowym na działkach nr 722/15 i 724/45 na terenie Komendy
Powiatowej Państwowej Straży Pożarnej przy ul. Powstania
Syczniowego w Wieliczce

TYTUŁ/TITLE
PRZEKRÓJ TYPOWY

DATA/DATE	PLIK/FILE
08.2023	827.10/B-11.dwg
FORMAT/SIZE	A3
NR RYS. REWIZJA/DRWG. NO. REVISION	
SKALA/SCALE	1:50

827.10/B-12