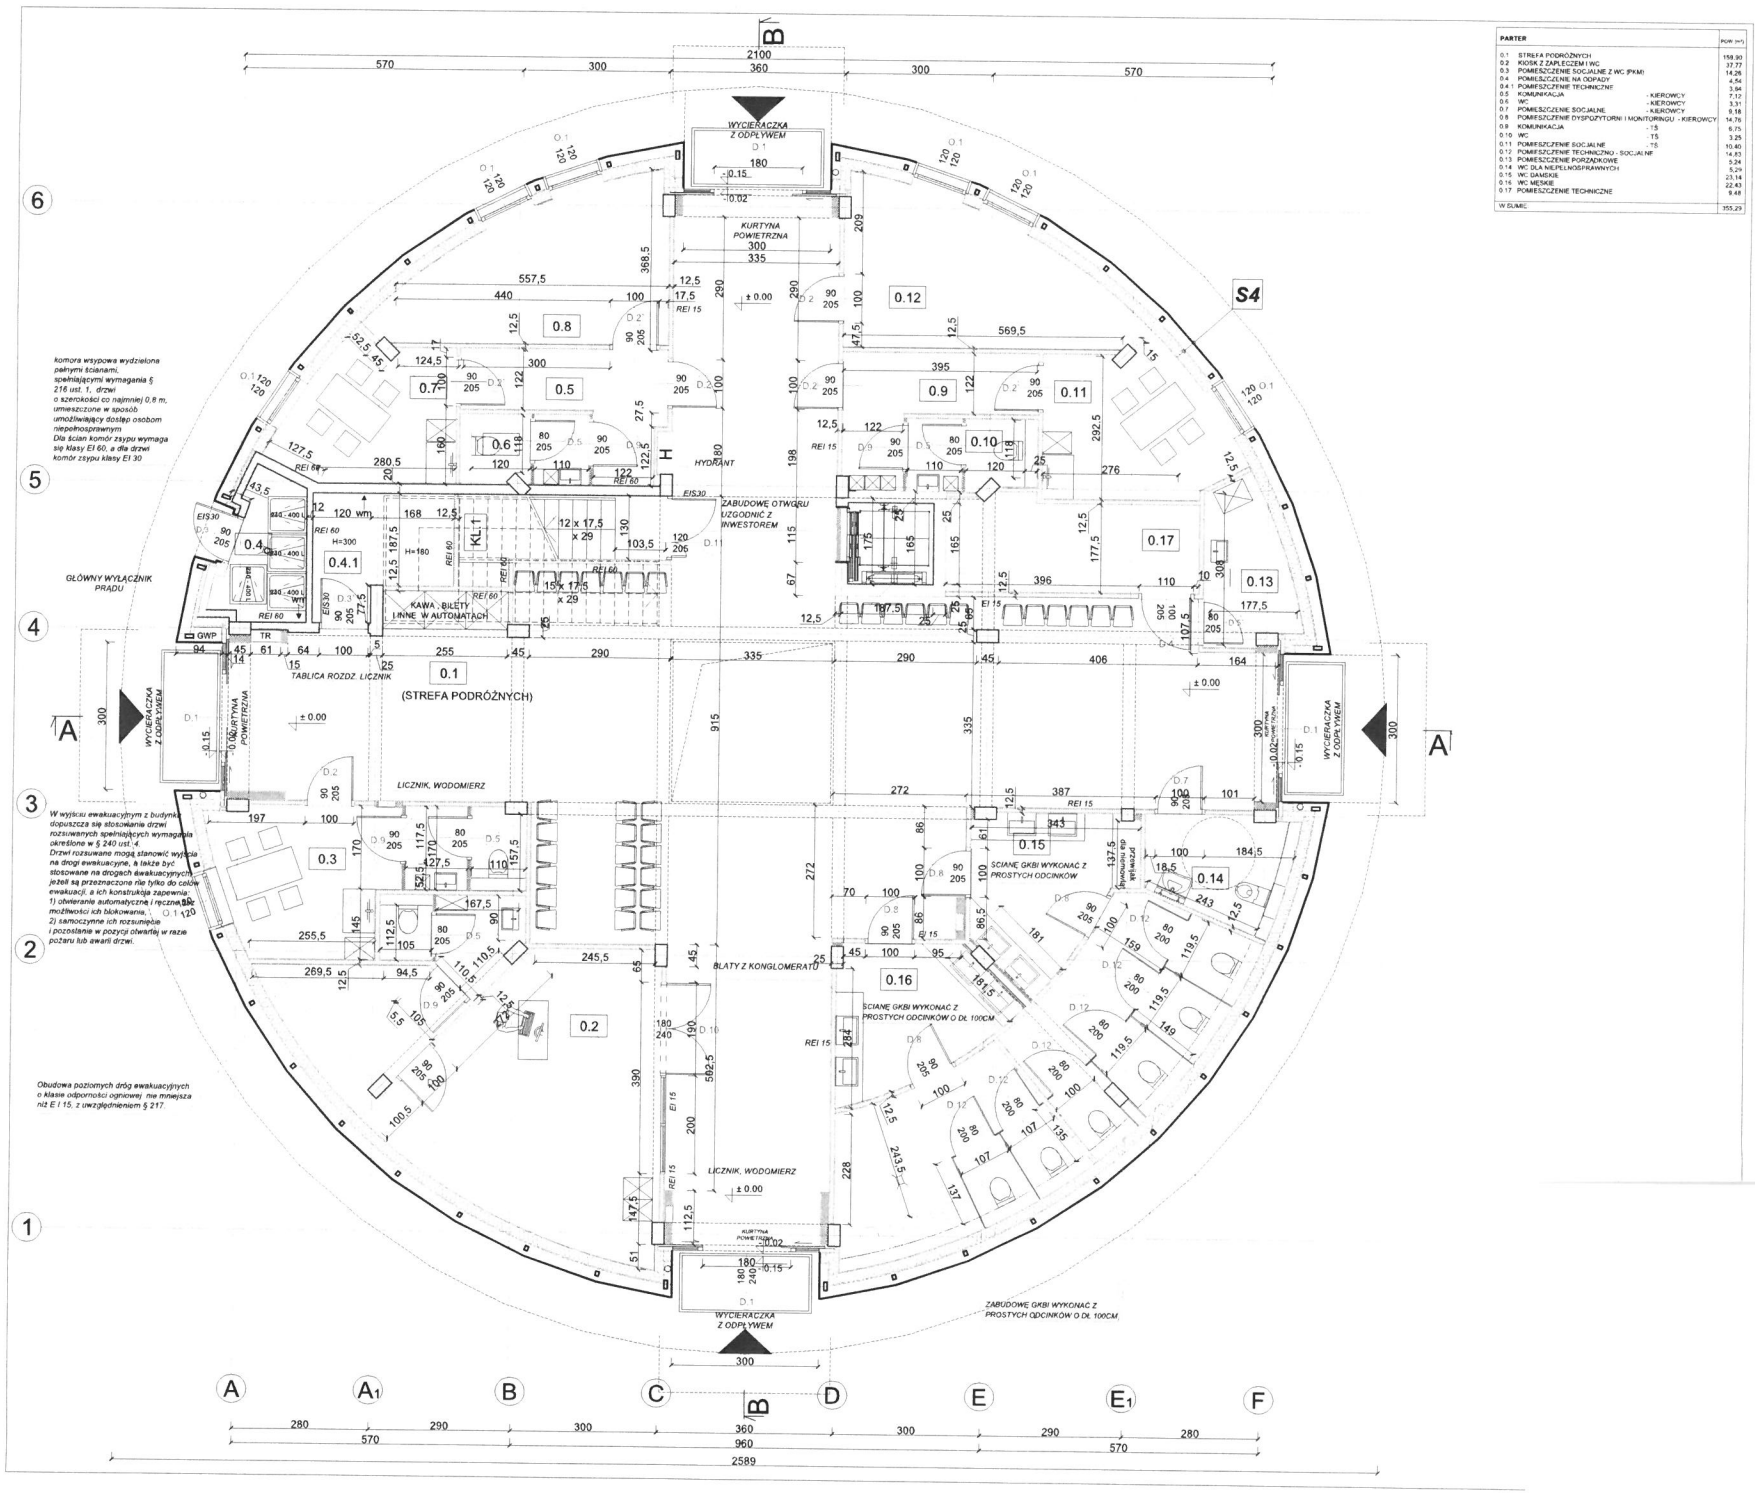
PARTER
POW. (m²)
0.1 STREFA PODRÓŻNYCH 158,80
0.2 KIOSK Z ZAPLECZEM I WC 37,77
0.3 POMIESZCZENIE SOCJALNE Z WC (PKM) 14,26
0.4 POMIESZCZENIE NA ODPADY 4,54
0.4.1 POMIESZCZENIE TECHNICZNE 3,94
0.5 KOMUNIKACJA - KIEROWCY 7,12
0.6 WC - KIEROWCY 3,31
0.7 POMIESZCZENIE SOCJALNE - KIEROWCY 8,16
0.8 POMIESZCZENIE DYSPOZYTORNI I MONITORINGU - KIEROWCY 14,76
0.8 KOMUNIKACJA - TŚ 6,75
0.10 WC - TŚ 3,25
0.11 POMIESZCZENIE SOCJALNE - TŚ 10,40
0.12 POMIESZCZENIE TECHNICZNO - SOCJALNE 14,83
0.13 POMIESZCZENIE PORZĄDKOWE 5,24
0.14 WC DLA NIEPEŁNOSPRAWNYCH 5,29
0.15 WC DAMSKIE 23,14
0.16 WC MĘSKIE 22,43
0.17 POMIESZCZENIE TECHNICZNE 9,48
W SUMIE 355,29
komora wsypowa wydzielona pełnymi ścianami, spełniającymi wymagania § 216 ust. 1, drzwi o szerokości co najmniej 0,8 m, umieszczone w sposób umożliwiający dostęp osobom niepełnosprawnym
Dla ścian komór zsypu wymaga się klasy EI 60, a dla drzwi komór zsypu klasy EI 30
GŁÓWNY WYŁĄCZNIK PRĄDU
W wyjściu ewakuacyjnym z budynku dopuszcza się stosowanie drzwi rozsuwanych spełniających wymagania określone w § 240 ust. 4.
Drzwi rozsuwane mogą stanowić wyjścia na drogi ewakuacyjne, a także być stosowane na drogach ewakuacyjnych, jeżeli są przeznaczone nie tylko do celów ewakuacji, a ich konstrukcja zapewnia:
1) otwieranie automatyczne i ręczne bez możliwości ich blokowania,
2) samoczynne ich rozsunięcie i pozostanie w pozycji otwartej w razie pożaru lub awarii drzwi.
Obudowa poziomych dróg ewakuacyjnych o klasie odporności ogniowej nie mniejsza niż E I 15, z uwzględnieniem § 217.
(STREFA PODRÓŻNYCH)
TABLICA ROZDZ. LICZNIK
KAWA, BILETY I INNE W AUTOMATACH
LICZNIK, WODOMIERZ
HYDRANT
KURTYNA POWIETRZNA
WYCIERACZKA Z ODPŁYWEM
ZABUDOWĘ OTWORU UZGODNIĆ Z INWESTOREM
ŚCIANĘ GKBI WYKONAĆ Z PROSTYCH ODCINKÓW
ŚCIANĘ GKBI WYKONAĆ Z PROSTYCH ODCINKÓW O DŁ. 100CM
ZABUDOWĘ GKBI WYKONAĆ Z PROSTYCH ODCINKÓW O DŁ. 100CM
BLATY Z KONGLOMERATU
S4
2589