

Polska Spółka Gazownictwa sp. z o.o.
Oddział Zakład Gazowniczy w Krakowie
ul. Gazowa 16, 31-060 Kraków
tel. 12 628 11 11, faks 12 439 70 29

Gazownia w Gorlicach
ul. Kolejowa 2, 38-300 Gorlice
tel. 12 628 19 97
gazownia.gorlice@psgaz.pl

**Zastępca Burmistrza
Miasta Gorlice**
Łukasz Bałajewicz
Ul. Rynek 2
38-300 Gorlice

Wasz znak:

Nasz znak: PSGKR.0053.763.101.22

Gorlice, 05.05.2022

Dot.: uzgodnienia planu remontu nawierzchni wewnętrznej drogi osiedlowej – ul. Pod Lodownią na działkach nr 2931/22, 2221/5 w miejscowości Gorlice.

Szanowni Państwo,

W odpowiedzi na Państwa pismo w sprawie j/w Gazownia w Gorlicach uzgadnia remont nawierzchni w/w drogi polegający na frezowaniu górnych warstw istniejącej konstrukcji oraz wykonanie pakietu warstw z asfaltobetonu z następującymi uwagami:

1. W zakresie objętym w/w projektem posadowiona jest czynna sieć gazowa niskiego ciśnienia w miejscach oznaczonych na mapie punktami ponumerowanymi kolejno:
a) pkt 1-2, na skrzyżowaniu z drogą, gazociąg niskiego ciśnienia stal DN65,
2. Dla gazociągów opisanych w pkt. 1a szerokość strefy kontrolowanej wynosi 3,0 m (po 1,5 m prostopadle od osi gazociągu). W strefach kontrolowanych w/w gazociągów nie należy wznosić budynków, urządzać stałych składów i magazynów, sadzić drzew oraz nie powinna być podejmowana żadna działalność mogąca zagrozić trwałości gazociągu podczas jego eksploatacji.
3. Przy projektowaniu uzbrojenia nad i podziemnego w miejscach zbliżeń i skrzyżowań z w/w siecią gazową należy spełnić wymagania Rozporządzenia Ministra Gospodarki z dnia 26 kwietnia 2013 r. w sprawie warunków technicznych, jakim powinny odpowiadać sieci gazowe i ich usytuowanie (DzU z dn. 04.06.2013 poz. 640).
4. Roboty ziemne w bezpośrednim sąsiedztwie gazociągu mogą być wykonane w sposób podany w §144 i w § 145 Rozporządzenia Ministra Infrastruktury z dnia 06.02.2003 r. – w sprawie bezpieczeństwa i higieny pracy podczas wykonywania robót budowlanych (Dz. U. nr 47/2003 – poz. 401). Rozpoczęcie tych robót może nastąpić w obecności przedstawiciela Gazowni w Gorlicach, którego o tym Inwestor powiadomi pisemnie z 7-mio dniowym wyprzedzeniem.
5. Prace ziemne w obrębie strefy kontrolowanej gazociągu wykonać **ręcznie** pod nadzorem pracownika Gazowni w Gorlicach.
6. Przed przystąpieniem do budowy projektowanej infrastruktury, należy dokonać odkrywek gazociągów w obecności pracownika Gazowni w Gorlicach w celu lokalizacji jego przebiegu, głębokości posadowienia, stanu technicznego.

7. W przypadku uszkodzenia gazociągu w związku z w/w pracami, Gazownia w Gorlicach wykona niezbędne prace naprawcze gazociągu na koszt Inwestora budowy.
8. Skrzyżowania projektowanej nawierzchni drogi z w/w gazociągami należy wykonać zgodnie z przedstawionym do uzgodnienia planem. Dla gazociągu opisanego w pkt. 1a, nawierzchnię nad gazociągiem w jego strefie kontrolowanej wykonać jako przepuszczalną gaz z elementów rozbielanych np. kostka brukowa. Należy zachować odległość pionową mierzoną od górnych zewnętrznych ścianek w/w gazociągów nie mniejszą niż 1,0 m do poziomu nawierzchni i min. 0,5 m do spodu konstrukcji nawierzchni. W przypadku nie zachowania powyższych warunków, gazociąg należy przebudować na podstawie warunków technicznych wydanych przez Zakład Gazowniczy w Krakowie Sekcję Zarządzania Majątkiem Sieciowym ul. Bandrowskiego 16 w Tarnowie.
9. Skrzyżowania wybudowanej nowej nawierzchni drogi z w/w gazociągami podlegają odbiorowi przez przedstawiciela Gazowni w Gorlicach na zlecenie Inwestora. Z odbioru należy sporządzić protokół.
10. Nadzór i odbiór w/w robót przez przedstawicieli Gazowni odbywał się będzie odpłatnie na zlecenie inwestora.
11. Zaprojektowane do budowy materiały i urządzenia winny posiadać certyfikat dopuszczający je do stosowania w budownictwie.
12. Całość w/w robót zostanie wykonana kosztem i staraniem inwestora budowy.

Fakturę za uzgodnienie prześlemy pocztą.

Z poważaniem

KIEROWNIK
Gazownia w Gorlicach

Jacek Goleń

Administratorem danych osobowych jest PSG sp. z o.o. z siedzibą w Tarnowie przy ul. Bandrowskiego 16, 33-100 Tarnów. Szczegółowa informacja nt. przetwarzania danych osobowych znajduje się na stronie psgaz.pl w zakładce o nas.


Otrzymują:

1. Adresat + mapa 1 szt.

2. a/a + mapa 1 szt.

MSZ/978

MAPA ZASADNICZA
SKALA 1:500
obr. Gorlice 0001: dz. 2931/22
Sekcje mapy: 7.116.22.18.3.1; 7.116.22.18.1.3

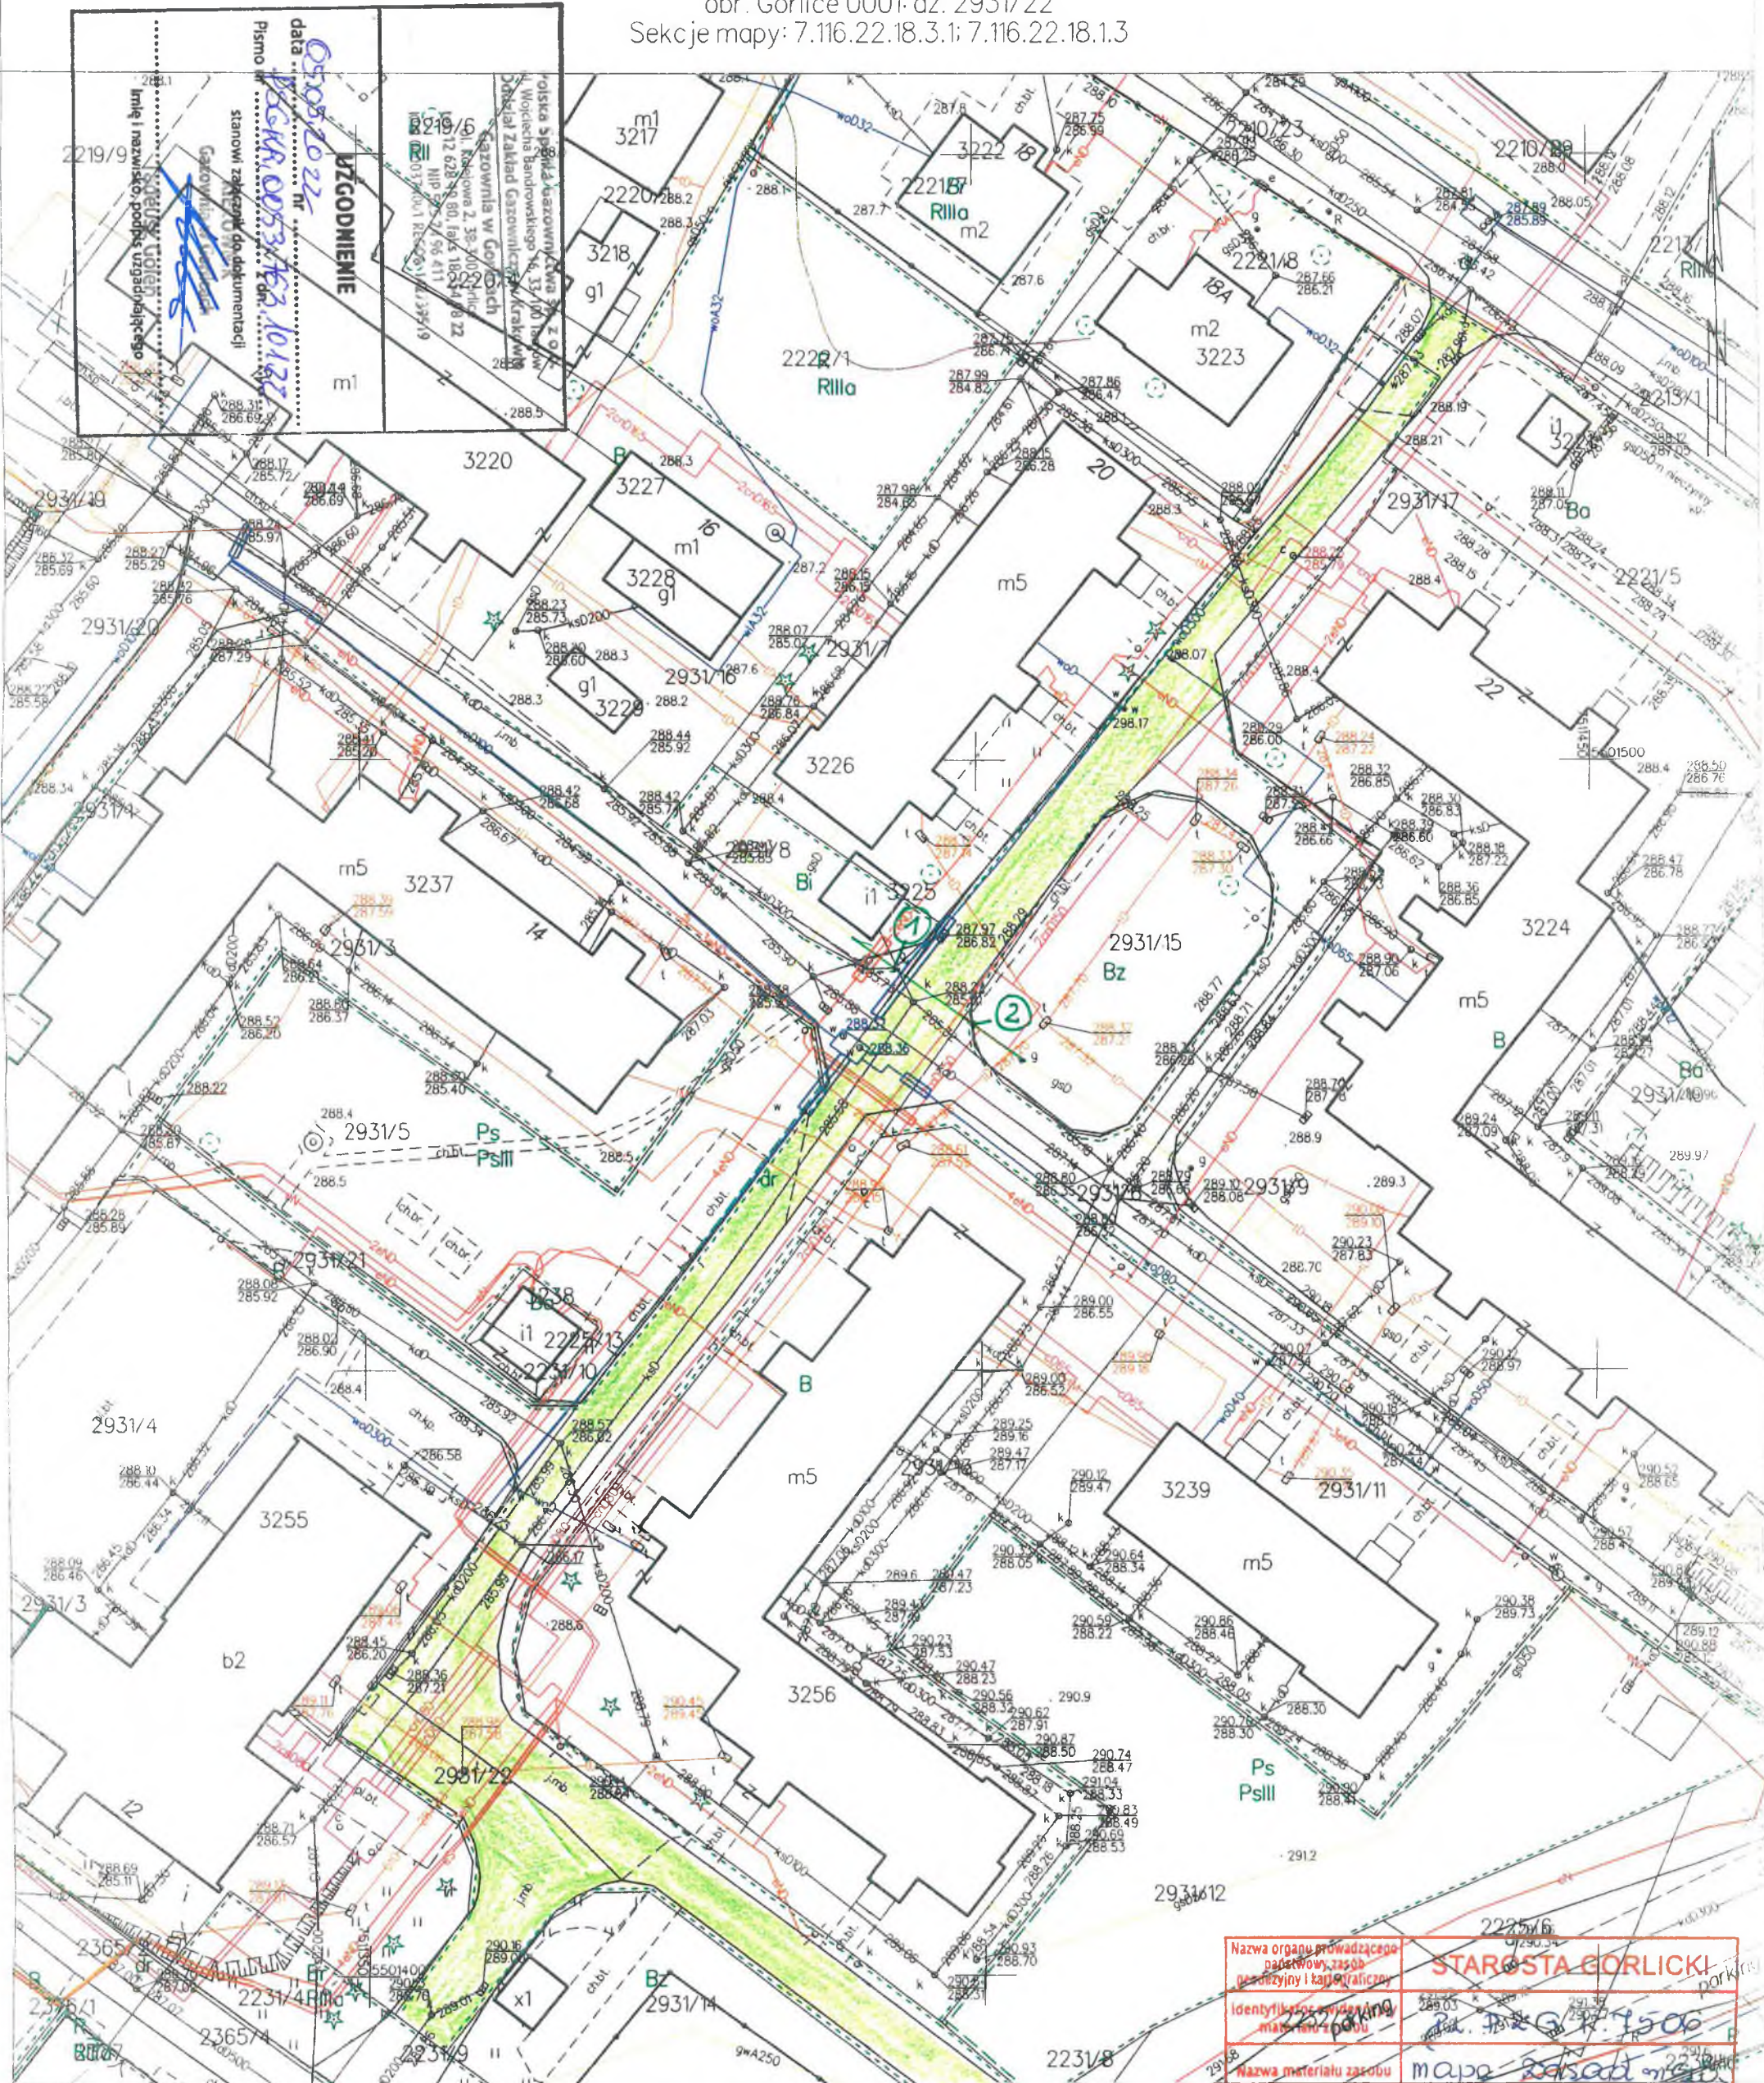

Gorlice dn. 17.01.2022
Sporządził (wydruk): Marzena Bugno

Nie podlega opłacie skarbowej na podstawie art.3 ustawy z dnia 16 listopada 2006 r. o opłacie skarbowej (Dz.U. z 2014 r. poz. 1628 ze zm.) Z uwagi na treść art.40b ust.1 ustawy z dnia 17 maja 1989 r. Prawo geodezyjne i kartograficzne (tj.Dz.U. z 2015 r.poz. 520 z późn. zmianami)