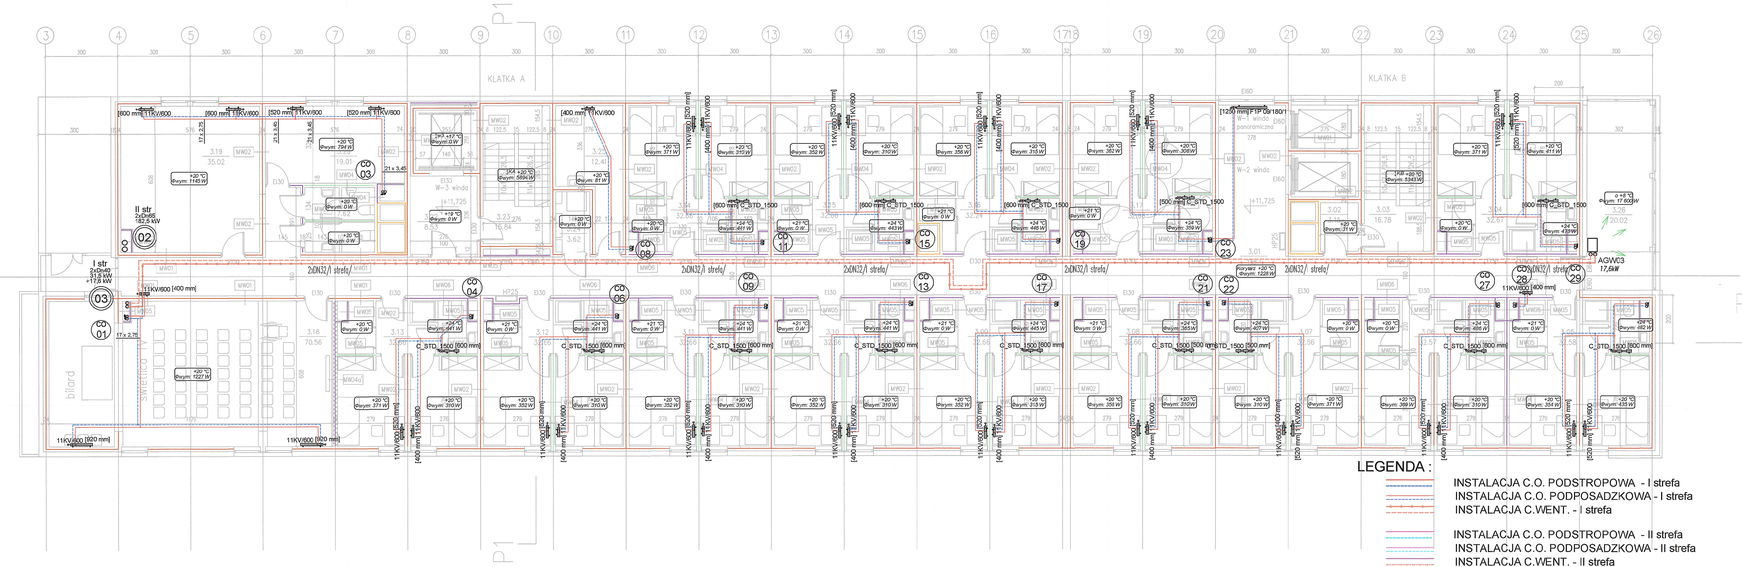

LEGENDA :

- INSTALACJA C.O. PODSTROPOWA - I strefa
- INSTALACJA C.O. PODPOSADZKOWA - I strefa
- INSTALACJA C.WENT. - I strefa
- INSTALACJA C.O. PODSTROPOWA - II strefa
- INSTALACJA C.O. PODPOSADZKOWA - II strefa
- INSTALACJA C.WENT. - II strefa
- 800 mm 11KV/600 — GRZEJNIK PŁYTOWY - typ11/wys.60cm/dług.80cm
- F1P 09/180/1[1250 mm] — GRZEJNIK KANAŁOWY - szer.18/wys.9cm/dług.125cm
- CO 034 — PION C.O.
- C 01 — PION C.WENT.

poz.3 PIETRO +11,725

MZ01 – ŚCIANA ZEWNĘTRZNA WENTYLOWANA
- blacha alternatywnie panele kompozytowe 10cm na podkonstr.
- wełna mineralna z wełnowm 20cm
- zelbet 22cm
- tynk gipsowy 1,5cm

MZ02 – ŚCIANA ZEWNĘTRZNA WENTYLOWANA
- okładzina–płyty kamienne na podkonstr.10cm
- ociepleinie wełna mineralna z wełnowm 20cm
- zelbet 22cm
- tynk gipsowy 1,5cm

MZ03 – ŚCIANA ZEWNĘTRZNA–PAS MIEDZYKONDYGNACYJNY
- płyty elewacyjne w kolorze stolarki na podkonstr. 10cm
- wełna mineralna z wełnowm 20cm
- zelbet 22cm
- tynk gipsowy 1,5cm

MW01 – ŚCIANA WEWNĘTRZNA ZELBETOWA
- tynk gipsowy 1,5cm
- zelbet 22cm
- tynk gipsowy 1,5cm

MW01* – ŚCIANA WEWNĘTRZNA ZELBETOWA
- tynk gipsowy 1,5cm
- zelbet 20cm
- tynk gipsowy 1,5cm

MW02 – ŚCIANA WEWNĘTRZNA ZELBETOWA
- tynk gipsowy 1,5cm
- zelbet 24cm
- tynk gipsowy 1,5cm

MW03 – ŚCIANA WEWNĘTRZNA ZELBETOWA
- tynk gipsowy 1,5cm
- zelbet 30cm
- tynk gipsowy 1,5cm

MW04 – ŚCIANA WEWNĘTRZNA MUROWANA
- tynk gipsowy 1,5cm
- bloczki SILKA E18 18cm
- tynk gipsowy 1,5cm

MW04a – ŚCIANA WEWNĘTRZNA MUR. AKUSTYCZNA
- tynk gipsowy 1,5cm
- bloczki SILKA E18 18cm
- tynk gipsowy 1,5cm

MW04a* – ŚCIANA WEWNĘTRZNA MUR. AKUSTYCZNA
- tynk gipsowy 1,5cm
- bloczki SILKA E18A 18cm
- wełna mineralna 6cm
- płyta GK 1.25 cm

MW05 – ŚCIANA WEWNĘTRZNA MUROWANA
- tynk gipsowy 1,5cm
- bloczki SILKA E8 8cm
- tynk gipsowy 1,5cm/ brak wykończenia od strony szachtu

MW06 – ŚCIANA WEWNĘTRZNA MUROWANA
- tynk gipsowy 1,5cm
- bloczki SILKA E18 18cm
- okładzina 4cm

STREFY PPOŻ:
Wszystkie przegrody, okładziny, wykończenie wnętrz, otwory, przebicia, przejścia muszą spełniać wymagania odpowiednich klas odporności pożarowej i przeznaczenia w jakim są stosowane zgodnie z Prawem Budowlanym i atestami zastosowanych producentów.

DYLATACJE PRZECIWPOŻAROWE:
Dylatacje przeciwpożarowe pionowe i poziome wykonać zgodnie z klasą odporności pożarowej przegród w zakresie EI.

ŚCIANY WEWNĘTRZNE:
- REI 120
- EI 60
- EIS 120
- EI 30
- nie wymagana klasa odporności pożarowej

ŚCIANY ZEWNĘTRZNE:
- REI 120
- EI 60

BILANS POWIERZCHNI MIESZKAŃ

POZIOM 3

NR POM.	NAZWA POMIESZCZENIA	RODZAJ POW.	POW. [m2]
3.01	komunikacja ogólna deski dąb.		118.1
3.02	przeds.pożarowy	gres	3.15
3.03	klatka ewakuacyjna B	gres	16.78
3.04	moduł 2 osobowy	gres	32.67
3.05	moduł 2 osobowy	gres	32.58
3.06	moduł 2 osobowy	gres	32.57
3.07	moduł 2 osobowy	gres	32.66
3.08	moduł 2 osobowy	gres	32.66
3.09	moduł 2 osobowy	gres	32.66
3.10	moduł 2 osobowy	gres	32.66
3.11	moduł 2 osobowy	gres	32.66
3.12	moduł 2 osobowy	gres	32.66
3.13	moduł 2 osobowy	gres	32.66
3.14	moduł 2 osobowy	gres	32.66
3.15	moduł 2 osobowy	gres	32.66
3.16	moduł 2 osobowy	gres	32.24
3.17	moduł 2 osobowy	gres	32.66
3.18	świetlica TV	gres	70.56
3.19	pom. zajęc samokształcenia gres		35.02
3.20	magazyn oddziałowy	gres	19.01
3.21	ubikacje ogólnodostępne	gres	7.62
3.22	przedsionce pożarowy	gres	8.53
3.23	klatka ewakuacyjna A	gres	15.84
3.24	kondygnacyjny punkt dystrybu gres		3.62
3.25	pom.gospodarcze	gres	12.41
1.32	loggia rekreacyjna	gres	20.02
	ODJEM SUMA POWIERZCHNI		787.32

UWAGA:
Projekt architektoniczny rozpatrywać łącznie z projektem konstrukcyjnym oraz projektami instalacyjnymi.

Wymiary podano w stanie niewykończonym.

Wykończenie ścian zewnętrznych wg rys. elewacji.

POMORSKI UNIWERSYTET MEDYCZNY w Szczecinie
WYDZIAŁ INFRASTRUKTURY
ul. Oboźna 2 70-550 Szczecin

RZUT POZ. 3 PIETRO	SKALA 1:100
INSTALACJE GRZEWCZE	BRANŻA: SANITARNA
BUDYNEK WIELOFUNKCYJNY AKADEMII MARYNARKI WOJENNEJ GDYNIA UL. ŚMIDOWICZA 69	UMOWA – FAZA PB DATA 04.2021
AUTOR PROJEKTU: mgr inż. BOGDAN MAJEWSKI; nr upr. budowlanych członek Izby Inżynierów: Nr 2809/Gd/96 Członek Izby PDM/IS/2934/01	podpis
SPRAWDZAJĄCY: mgr inż. KRZYSZTOF DUDEK; nr upr. budowlanych członek Izby Inżynierów: Nr 4557/Gd/92 Członek Izby PDM/IS/0943/01	podpis
KOWALSKI ARCHITEKCI SPÓŁKA Z O.O.	KOWALSKI architekci sp. z o.o. 81-574 GDYNIA ul Stolemów 44 tel.+(58) 66 00 105

03