MAPA DO CELÓW PROJEKTOWYCH

Oznaczenie kancelaryjne zgłoszenia pracy geodezyjnej		Nr kancelaryjny GK.6640.1.962.2021
Miejscowość		Mokronosy
Jednostka ewidencyjna	identyfikator	302802_2
	nazwa	Damasławek
Obręb ewidencyjny	identyfikator	0007
	nazwa	**Mokronosy**
	działka	**155,109,110**
Skala mapy		1:500
Nazwa układu współrzędnych	prostokątnych płaskich	2000
	wysokości	Kronsztadt
Sekcja w układzie „2000"		6.188.16.23.3.3 6.187.16.03.1.1
Oznaczenie granic obszaru, który był przedmiotem aktualizacji		
Stan na dzień		12-06-2021r
Służebności gruntowe mające wpływ na zagospodarowanie gruntów zlokalizowanych w granicach projektowanej inwestycji		Brak
Kontur użytku, który nie jest ujawniony w bazie danych ewidencji gruntów i budynków		Brak
Nie wyklucza się istnienia w terenie innych nie wykazanych na niniejszej mapie urządzeń podziemnych, które nie były zgłoszone do inwentaryzacji lub o których brak jest informacji w instytucjach branżowych.		

Poświadczam, że niniejszy dokument został opracowany w wyniku prac Geodezyjnych i kartograficznych, których rezultaty zawiera operat techniczny pozytywnie zweryfikowany. Jednocześnie informuję, że jestem świadomy odpowiedzialności karnej za złożenie fałszywego oświadczenia.

Identyfikator zgłoszenia prac geodezyjnych	GK.6640.1.962.2021
Organ służby geodezyjnej, który otrzymał zgłoszenie	STAROSTA WĄGROWIECKI
Nr oraz data sporządzenia dokumentu zawierającego wynik pozytywnej weryfikacji	PROTOKÓŁ NR 1 z dnia 10-08-2021r
Wykonawca prac geodezyjnych	USŁUGI GEODEZYJNE Azymut -Tomasz Naworyta
Imię i nazwisko oraz nr uprawnień zawodowych kierownika prac	Mariusz Piasecki nr. uprawnień 15040

Mariusz Piasecki
GEODETA UPRAWNIONY
Nr ewid. MGPiB 15040

Nazwa wykonawcy | Geodeta uprawniony

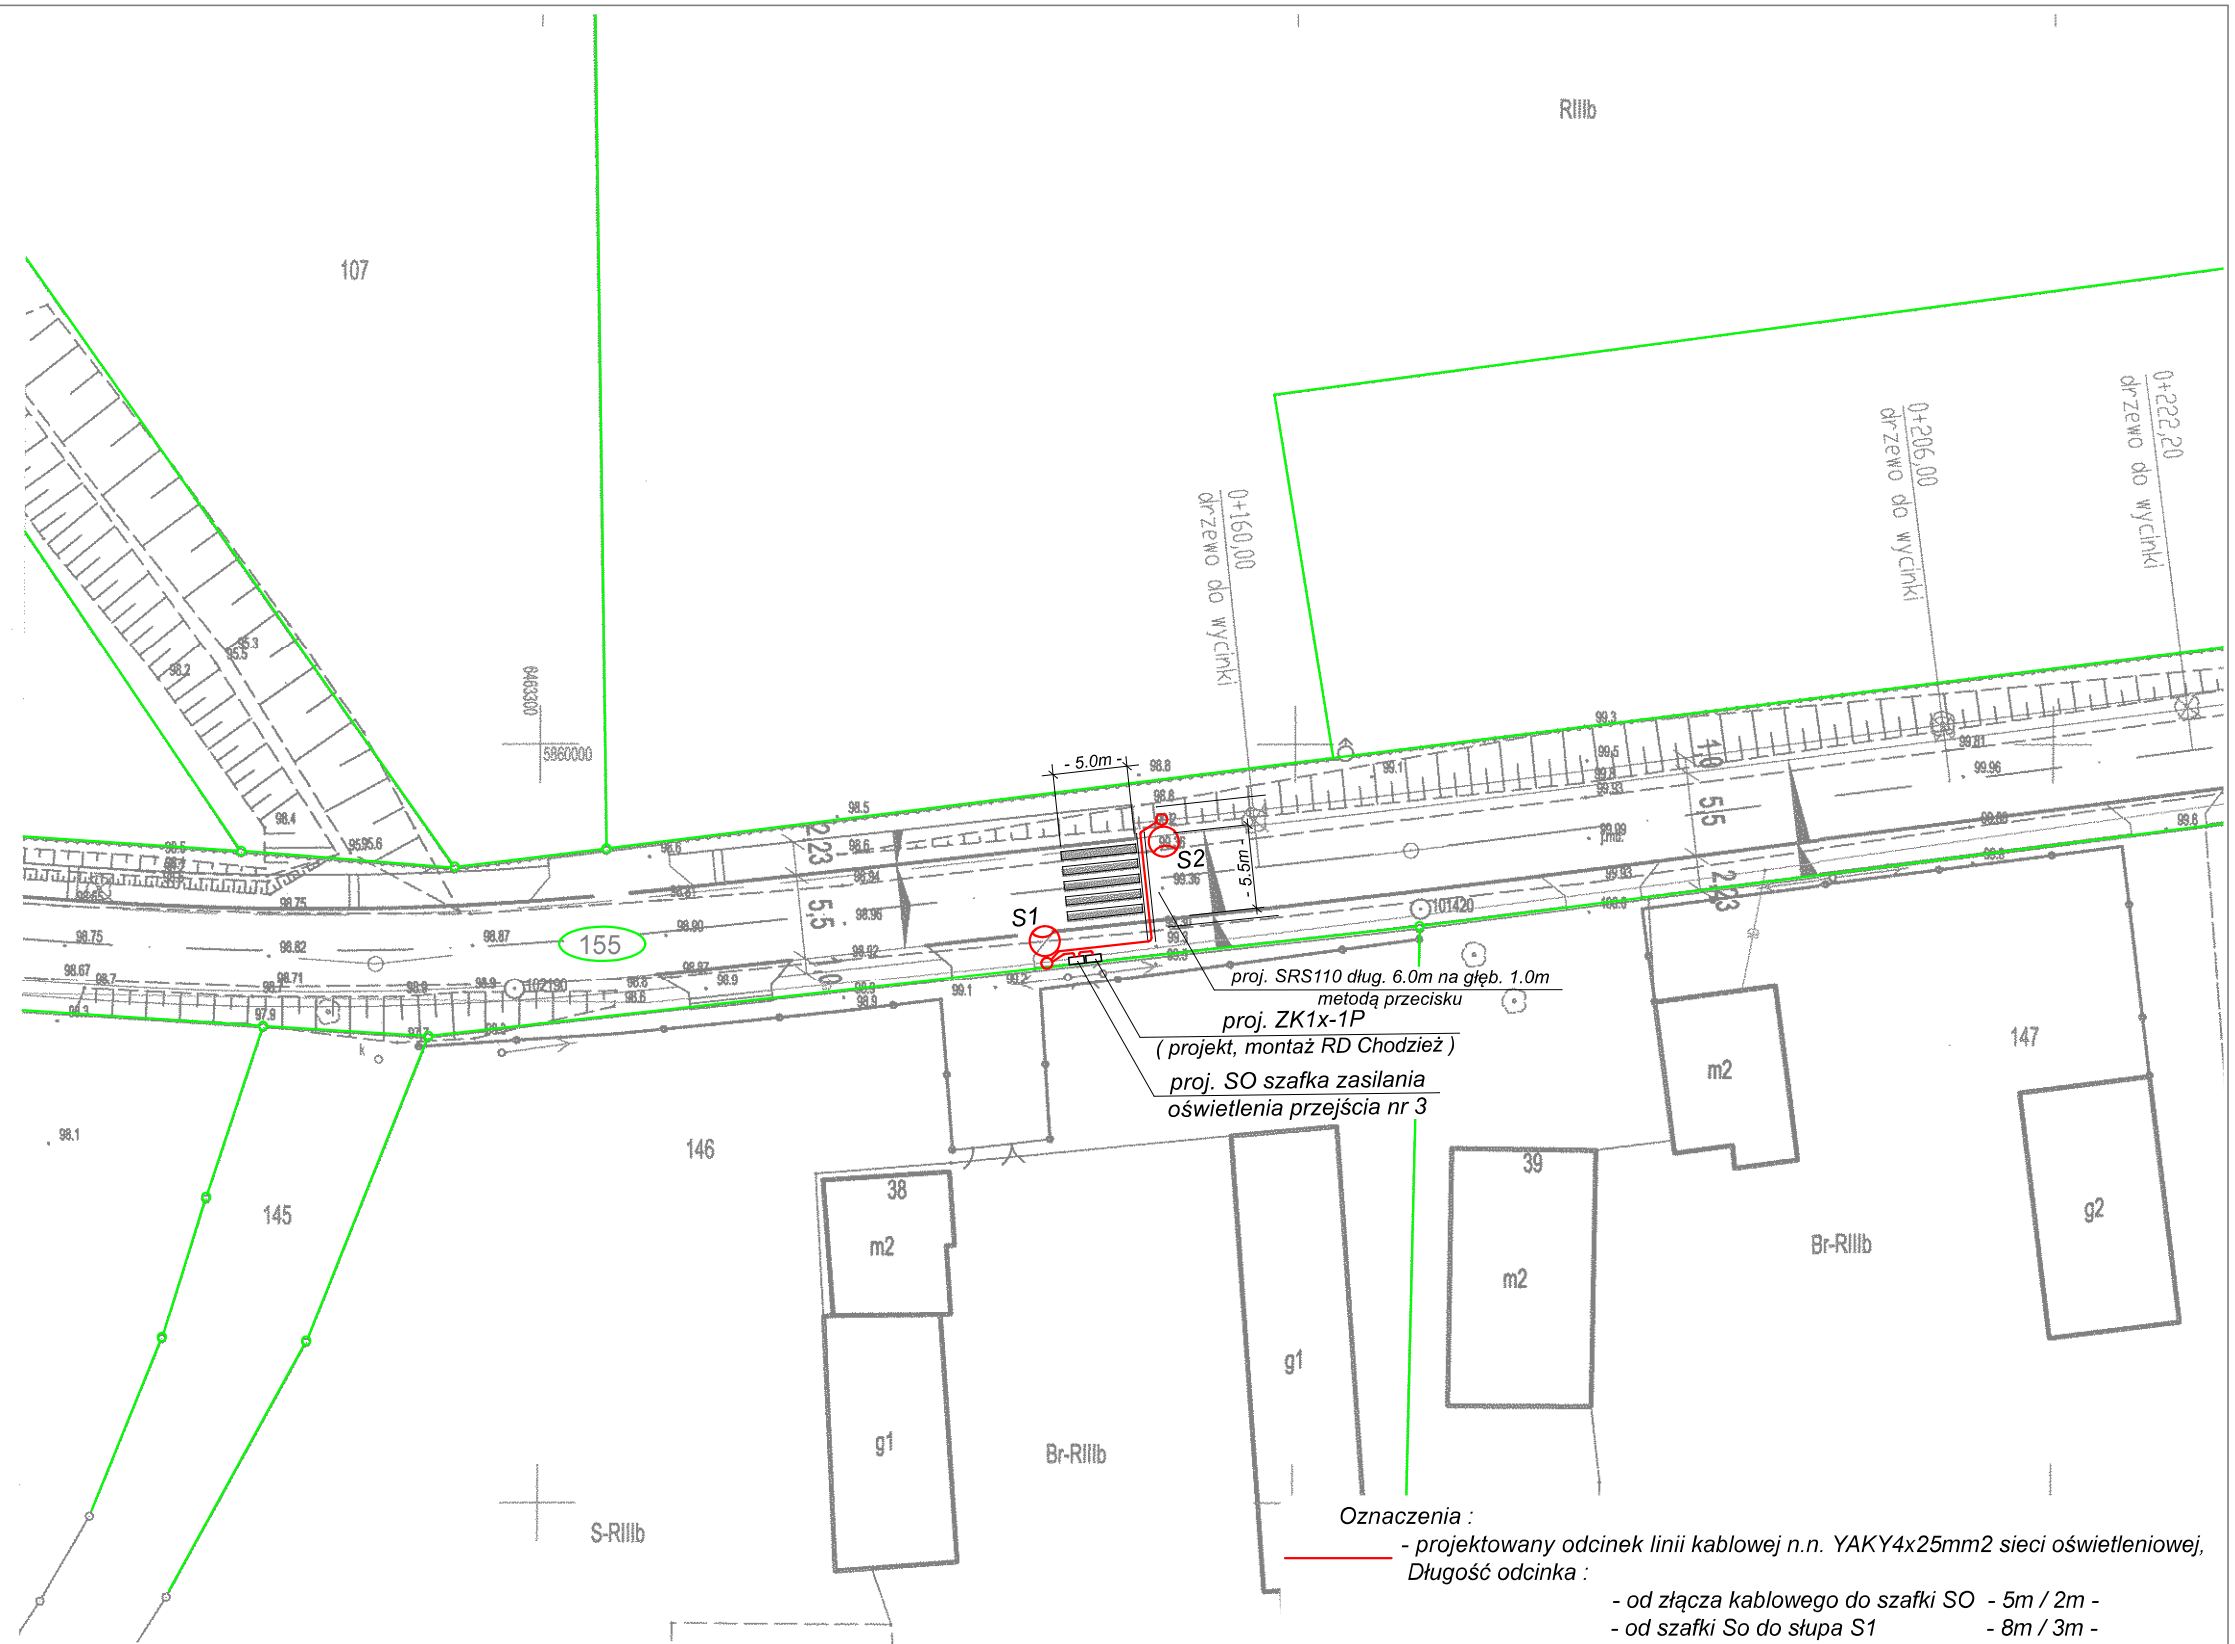

Oznaczenia :

- projektowany odcinek linii kablowej n.n. YAKY4x25mm2 sieci oświetleniowej,
  Długość odcinka :
  - od złącza kablowego do szafki SO - 5m / 2m -
  - od szafki So do słupa S1 - 8m / 3m -
  - od słupa S 1 do S 2 - 22m / 8m / 6m -
- oprawa oświetleniowa LED IZYLUM 1 32.1W oprawa 4621lm optyka 5369 na słupie stalowym okrągłym o wysokości montażu oprawy 6m

Uwaga !

1. ***Projektowane słupy zasilić kablem YAKY4x25mm2 z projektowanej szafy oświetleniowej SO usytuowanej w poboczu drogi (działka nr 155). Obok proj. szafy oświetleniowej Enea Operator Sp. z o.o. na podstawie odrębnego projektu zamontuje złącze kablowo-pomiarowe ZK1x-1P z układem pomiarowym. Szafkę oświetleniową SO zasilić kablem YAKY4x25mm2 z projektowanego złącza ZK1x-1P.***
2. ***Przewód ochronno-neutralny PEN w słupach oświetleniowych oraz szynę ochronno-neutralną PEN w szafce oświetleniowej uziemić; Ruz < 5ohm.***
3. ***Opis odcinka linii kablowej oznacza: - 22m/8m/6m -***
   - ***22m długość odcinka kabla***
   - ***8m długość przecisku***
   - ***6m długość wykopu***
4. ***Montaż proj. linii kablowych wykonać zgodnie z normą "PN-76/E-05125 Elektroenergetyczne i sygnalizacyjne linie kablowe. Projektowanie i budowa. z zachowaniem standardów Enea Oświetlenie Sp. z o.o.***
5. ***Pod droga kabel ułożyć w rurze ochronnej AROT SRS110 metodą przecisku, a pozostały odcinek kabla ułożyć w rurach ochronnych AROT DVK75.***

Pracownia Projektowo-Usługowa Janusz Komorowski ul. Kcyńska 110B 62-100 Wągrowiec		Projekt : Przebudowa drogi powiatowej nr 1603P w msc. Mokronosy polegająca na doświetleniu przejścia dla pieszych nr 3. Montaż linii kablowej n.n. ze słupami oświetleniowymi.	
	Nazwisko i imię	Podpis	Branża : Branża elektryczna
Projekt :	mgr inż. Janusz Komorowski		
Kreślił :	mgr inż. Janusz Komorowski		Obiekt : Mokronosy Gmina Damasławek działka nr 155
Sprawdził :			
Data : 29.11.2021r.	Nazwa rys. : Plan zagospodarowania terenu Plan realizacyjny doświetlenia przejścia dla pieszych nr 3		E-1
Skala : 1 : 500			