


ELEWACJA WSCHODNIA

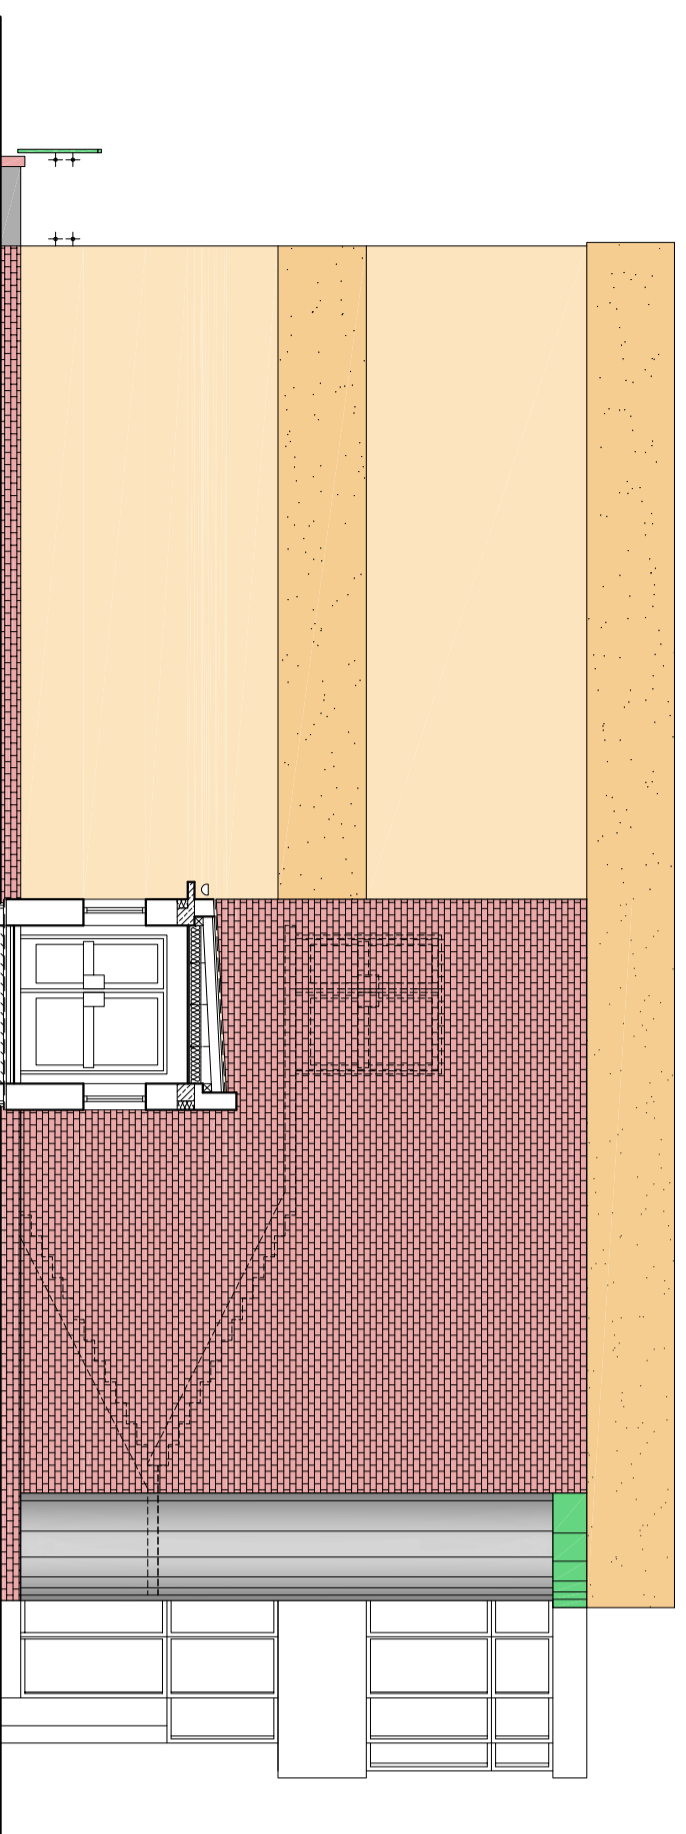

ELEWACJA POŁUDNIOWA

ELEWACJE PRZYCHODNI
PO NADBUDOWIE
skala 1:100

PRACOWNIA PROJEKTOWA JAN J. GAJDA mgr inż. arch. 45-131 Opole ul. J. Cygona 4/317 tel, fax: (0-77) 442-86-18		PRZYCHODNIA PRZYJĘĆ PIERWSZORAZOWYCH WRAZ Z ODDZIAŁEM DZIENNYM OCO	
PROJEKTANT	mgr inż. arch. J. GAJDA	NADANIE	ELEWACJE PRZYCHODNI
OPRACOWAŁ	inż. K. NOSZCZYK	WE GRZE	19/73/Op
SPRAWDZIŁ		WE GRZE	06/2019
		WE GRZE	1:100
			4