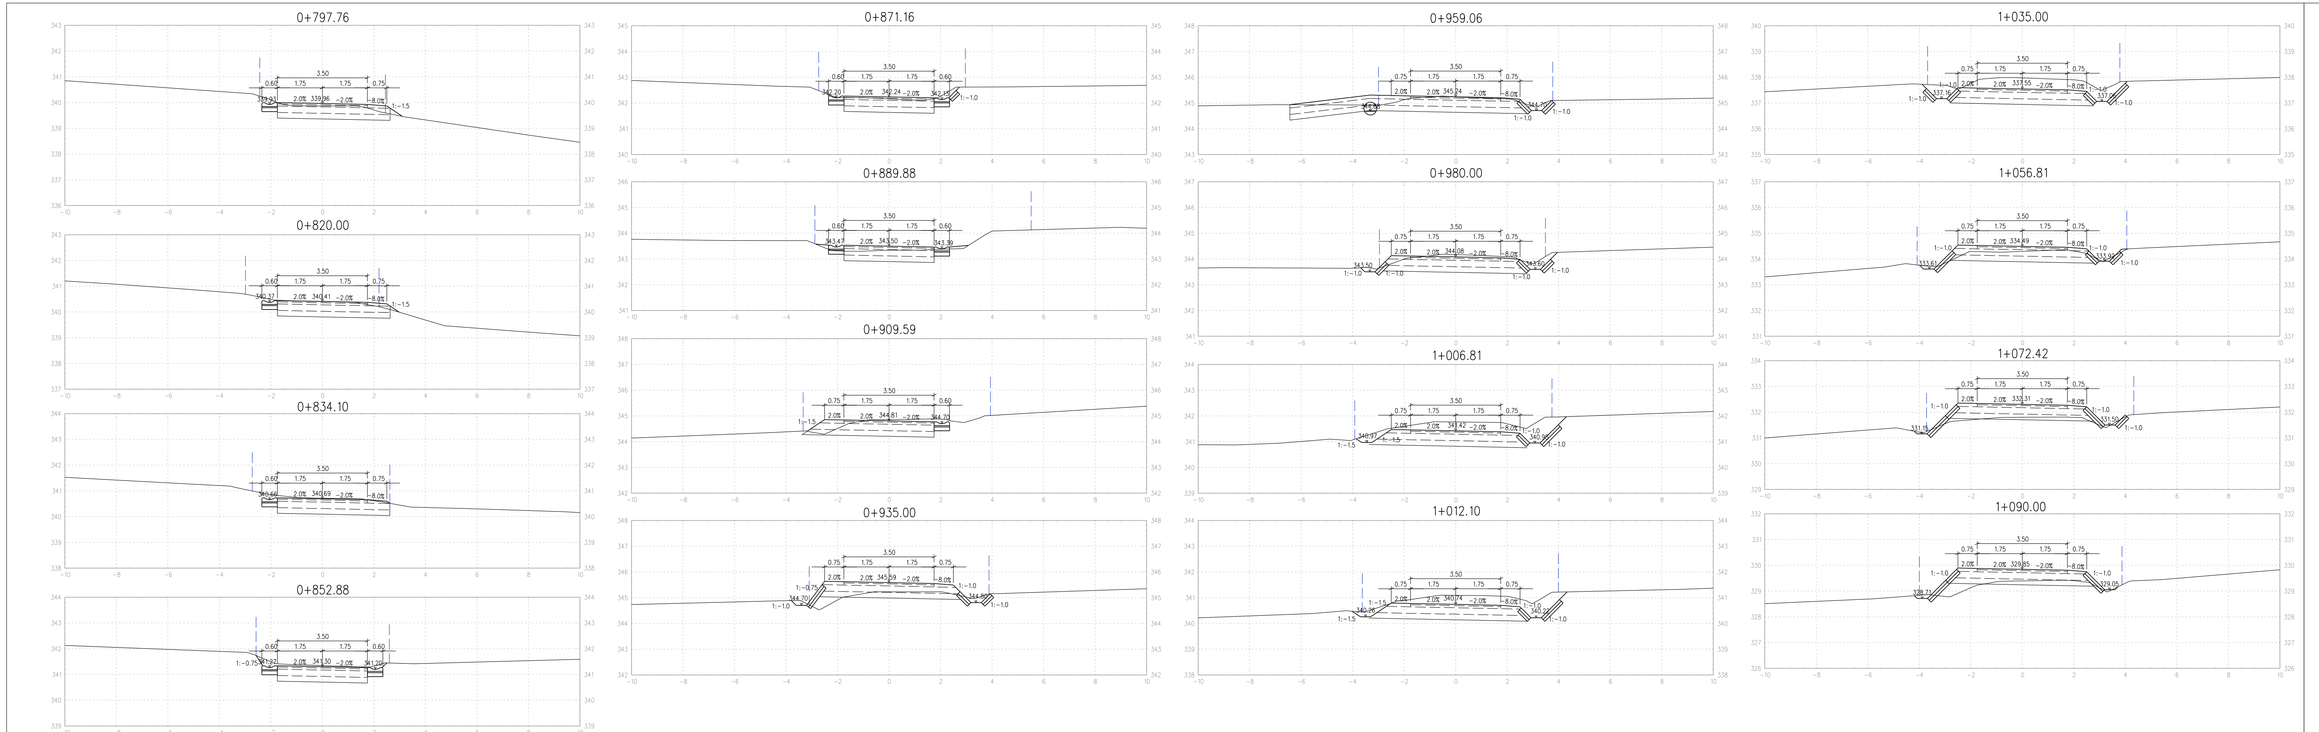

KM0+798 ÷ KM1+090

LEGENDA:

- stan istniejący
- stan projektowany
- ist. pas drogowy
- ist. ogrodzenia
- proj. bariera energochłonna

Inwestor:	bid SANOK Biuro Inżynierii Drogowej w Sanoku 38-500 Sanok, ul. Sienkiewicza 1/308, tel./fax (013) 46 38 541
Nazwa obiektu:	Gmina Sanok ul. Kościuszki 23, 38-500 Sanok
Przebudowa dróg gminnych Nr 117358R Jędruszkowce - Dudyńce, Nr 117357R Pisarowce - Dudyńce w m. Jędruszkowce	
Projektował:	mgr inż. Piotr Tarapacki nr upr.: K-64/01
Podpis	
Skala:	1:100
Data:	01.2023
Opracował:	inż. Bartłomiej Ziemiański nr upr.: PDK/0105/DW00/21
Podpis	
Numer rysunku:	4/4
Nazwa rysunku:	PRZEKROJE POPRZECZNE