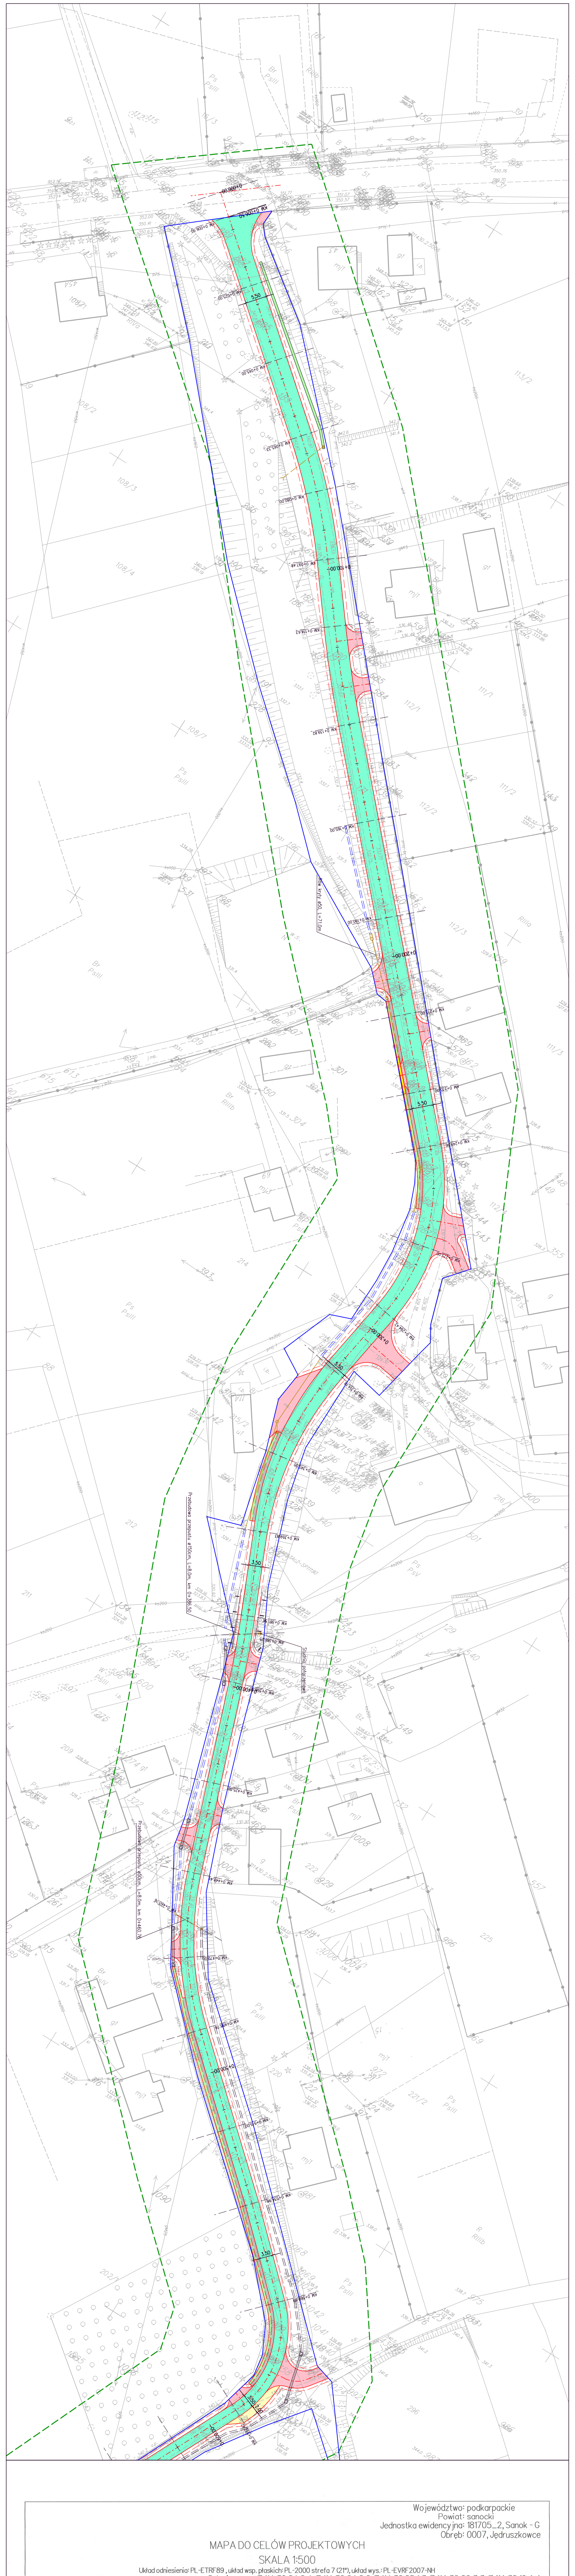

Województwo: podkarpackie
Powiat: sanocki
Jednostka ewidencyjna: 181705_2, Sanok - G
Obręb: 0007, Jędruszkowce

MAPA DO CELÓW PROJEKTOWYCH
SKALA 1:500

Układ odniesienia: PL-ETRF89 , układ wsp. płaskich: PL-2000 strefa 7 (21°), układ wys.: PL-EVRF2007-NH
Sekcje mapy: 7.114.30.24.2.4; 7.114.30.24.2.2; 7.114.30.25.1.3; 7.114.30.20.3.3; 7.114.30.19.4.4
Mapa aktualna w podanym zakresie na dzień 20.03.2023r.
Służebności gruntowe ujawnione w dz.III KW: nie badano
l.dz.GK-I.6640.2.2023
l.ks.rob.wyk. 19857/01/23
data sporządzenia: 17.04.2023
sporządził:

GEODETA UPRAWNIONY
mgr inż. PAWEŁ ZIEMIAŃSKI
świad. GGK Nr 19857 -1
Ziemiański Paweł

Poświadczam, że niniejszy dokument został opracowany w wyniku prac geodezyjnych i kartograficznych, których rezultaty zawiera operat techniczny wpisany do ewidencji materiałów państwowego zasobu geodezyjnego i kartograficznego	
Organ prowadzący państwowy zasób geodezyjny i kartograficzny	STAROSTA SANOCKI
Identyfikator zgłoszenia prac geodezyjnych	GK-I.6640.2.2023
Numer protokołu weryfikacji wyników zgłoszonych prac geodezyjnych	GK-I.6640.2.2023_22200
Data wpisania operatu technicznego do ewidencji materiałów zasobu	19.04.2023r.

bid SANOK
Biuro Inżynierii Drogowej w Sanoku
38-500 Sanok, ul. Sienkiewicza 1/308, tel./fax (013) 46 38 541

Inwestor:	Wójt Gminy Sanok ul. Kościuszki 23, 38-500 Sanok		
Nazwa obiektu:	Przebudowa dróg gminnych Nr 117356R Jędruszkowce – Dudyńce, Nr 117357R Pisarowce – Dudyńce w m. Jędruszkowce		
Projektant:	mgr inż. Piotr Tarapacki nr upr.: K-64/01	Podpis	Skala: 1:500
Opracował:	inż. Bartłomiej Ziemiański nr upr.: PDK/0105/ZHOD/21	Podpis	Data: 01.2024
Nazwa rysunku:	PLAN SYTUACYJNY		Numer rysunku: 1/1

LEGENDA:

─ · ─	oś drogi
──	granica pasa drogowego
🟩	przebudowywana droga – nawierzchnia z betonu asfaltowego
🟥	przebudowywany zjazd – nawierzchnia z betonu asfaltowego
🟨	mijanka – nawierzchnia z betonu asfaltowego
⬜	pobocze – nawierzchnia z betonu asfaltowego
🟩	ściek drogowy
🟨	ściek grzebieniowy
─┴─	bariera energochłonna
─○─	rów kryty
‖	rów str. L
‖	rów str. P
▯	przepust ø50cm – kołnierzowe zakończenie rury