




- LEGENDA**
-  nawierzchnia z ekokraty, warstwy konstrukcyjne:
 - ekokrata z wypełnieniem kamieniem samoklinującym 8-16mm
 - geowłókna
 - piasek podsypowy 3cm
 - tłuczeń frakcji 0-32 mm gr. 10cm
 - tłuczeń frakcji 32-63 mm gr. 15cm
 - geowłókna separacyjna min 100g/mkw
 - grunt rodzimy
-  nawierzchnia z kostki brukowej szarej, warstwy konstrukcyjne:
 - kostka brukowa szara gr 6cm
 - podsypka cementowo-piaskowa 5cm
 - piasek podsypowy 3cm
 - tłuczeń frakcji 0-32 mm gr 10cm
 - tłuczeń frakcji 32-63 mm gr. 15cm
 - geowłókna separacyjna min 100g/mkw
 - grunt rodzimy

51/21

51/24

267

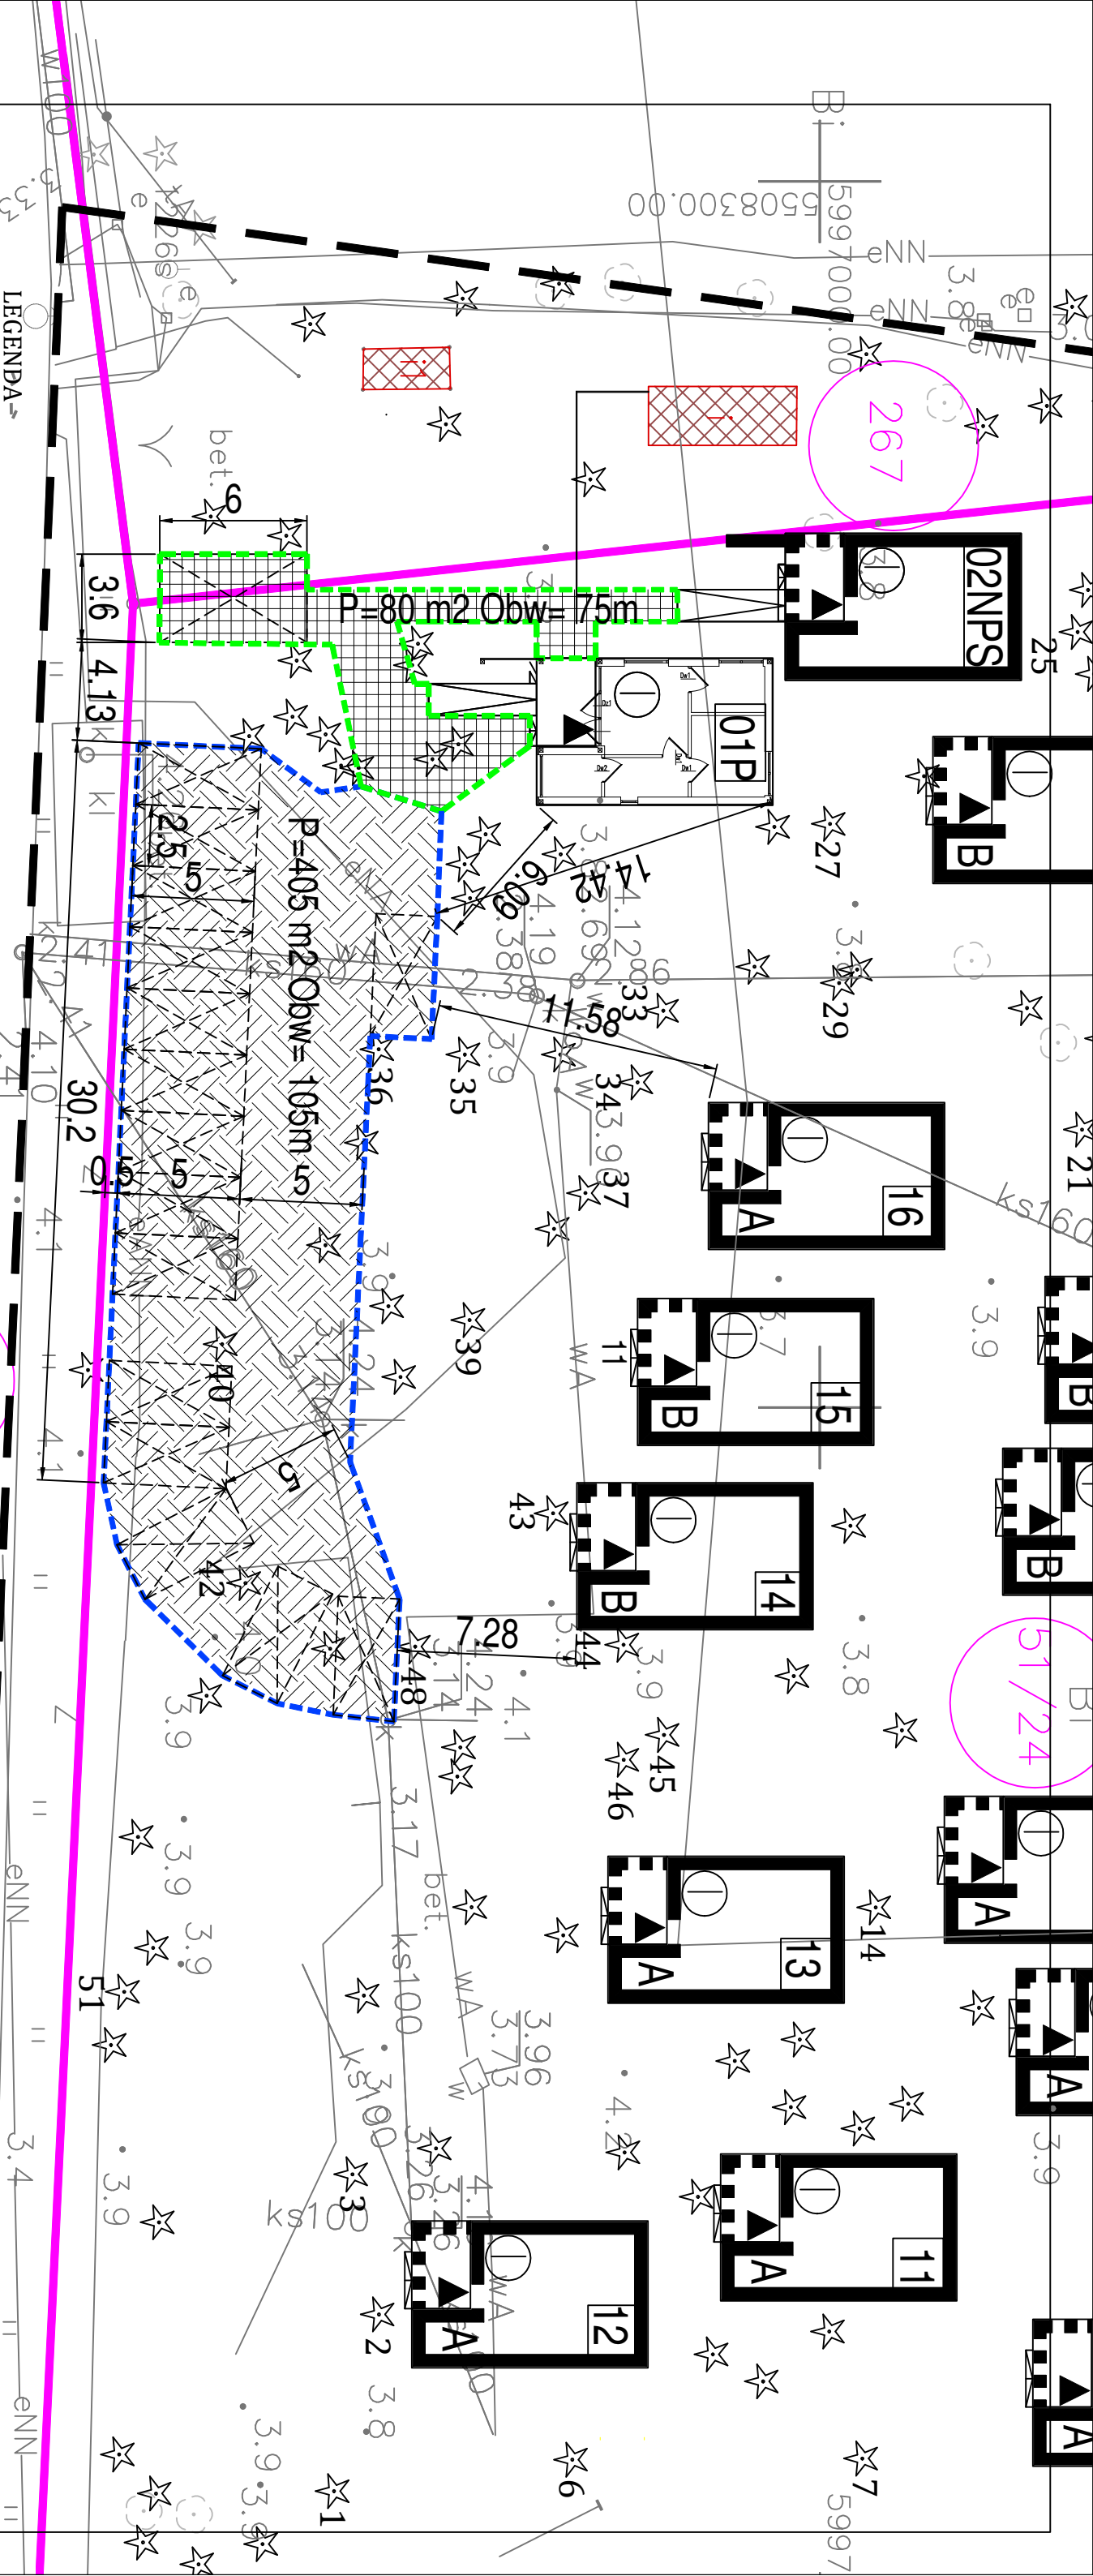

Załącznik 1. Lokalizacja miejsc postojowych

515996950.00
5108350.00

72 dr

408