


ELEWACJA ZACHODNIA

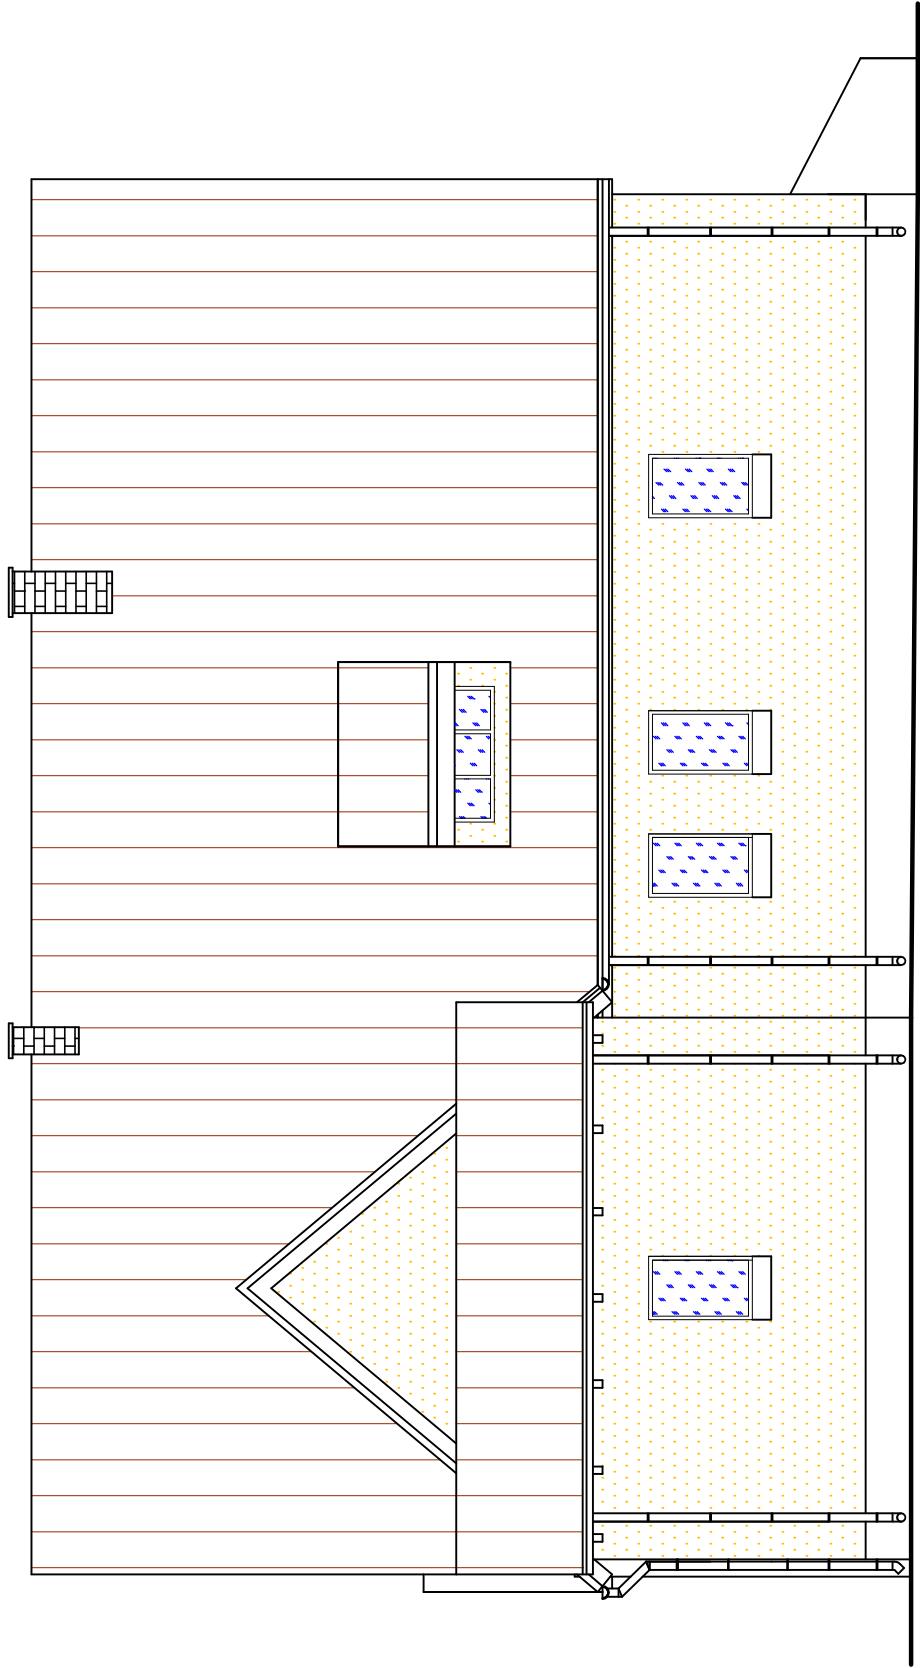

UWAGA:
Pokrycie dachowe blacha na rąbek w kolorze ceramicznym
Elewacje w kolorze kremowym
Stolarka okienna w kolorze białym
Stolarka drzwiowa w kolorze brązowym
Rynny, rury spustowe dostosowane do elewacji

| | | | |
|---|--|--|---------------------------|
| EUROPROJEKT | | Siedziba: 89-200 Zamość ul. Bydgoska 25 Biuro proj.: 86-010 Koronowo, ul. Al. Wolności 1 tel.: (052) 382 17 74; kom. 502 533 987 | |
| Inwestor / Lokalizacja: Gmina Janikowo ul. Przemysłowa 6, 88-160 Janikowo działka nr 77/9, obręb: Sielec | | Nazwa obiektu budowlanego: Odbudowa budynku mieszkalnego wielorodzinnego z wbudowaną świetlicą wiejską po pozarze ETAP II | |
| Projektant: Architektury | mgr inż. arch. E. Kuhn-Ciupak upr. architektoniczne KPPOK/IA/12/2015 | 12.06.2023r. | Rys. nr A6 Skala 1:100 |
| Projektant spr.: Architektury | mgr inż. arch. K. Świsł-Grodowska upr. architektoniczne KPOKK/IARP/84/2012 | 12.06.2023r. | |
| Nazwa rysunku: Elewacja zachodnia | | Kreślił: mgr inż. Sławomir Śnieg | 12.06.2023r. |