


ELEWACJA WSCHODNIA

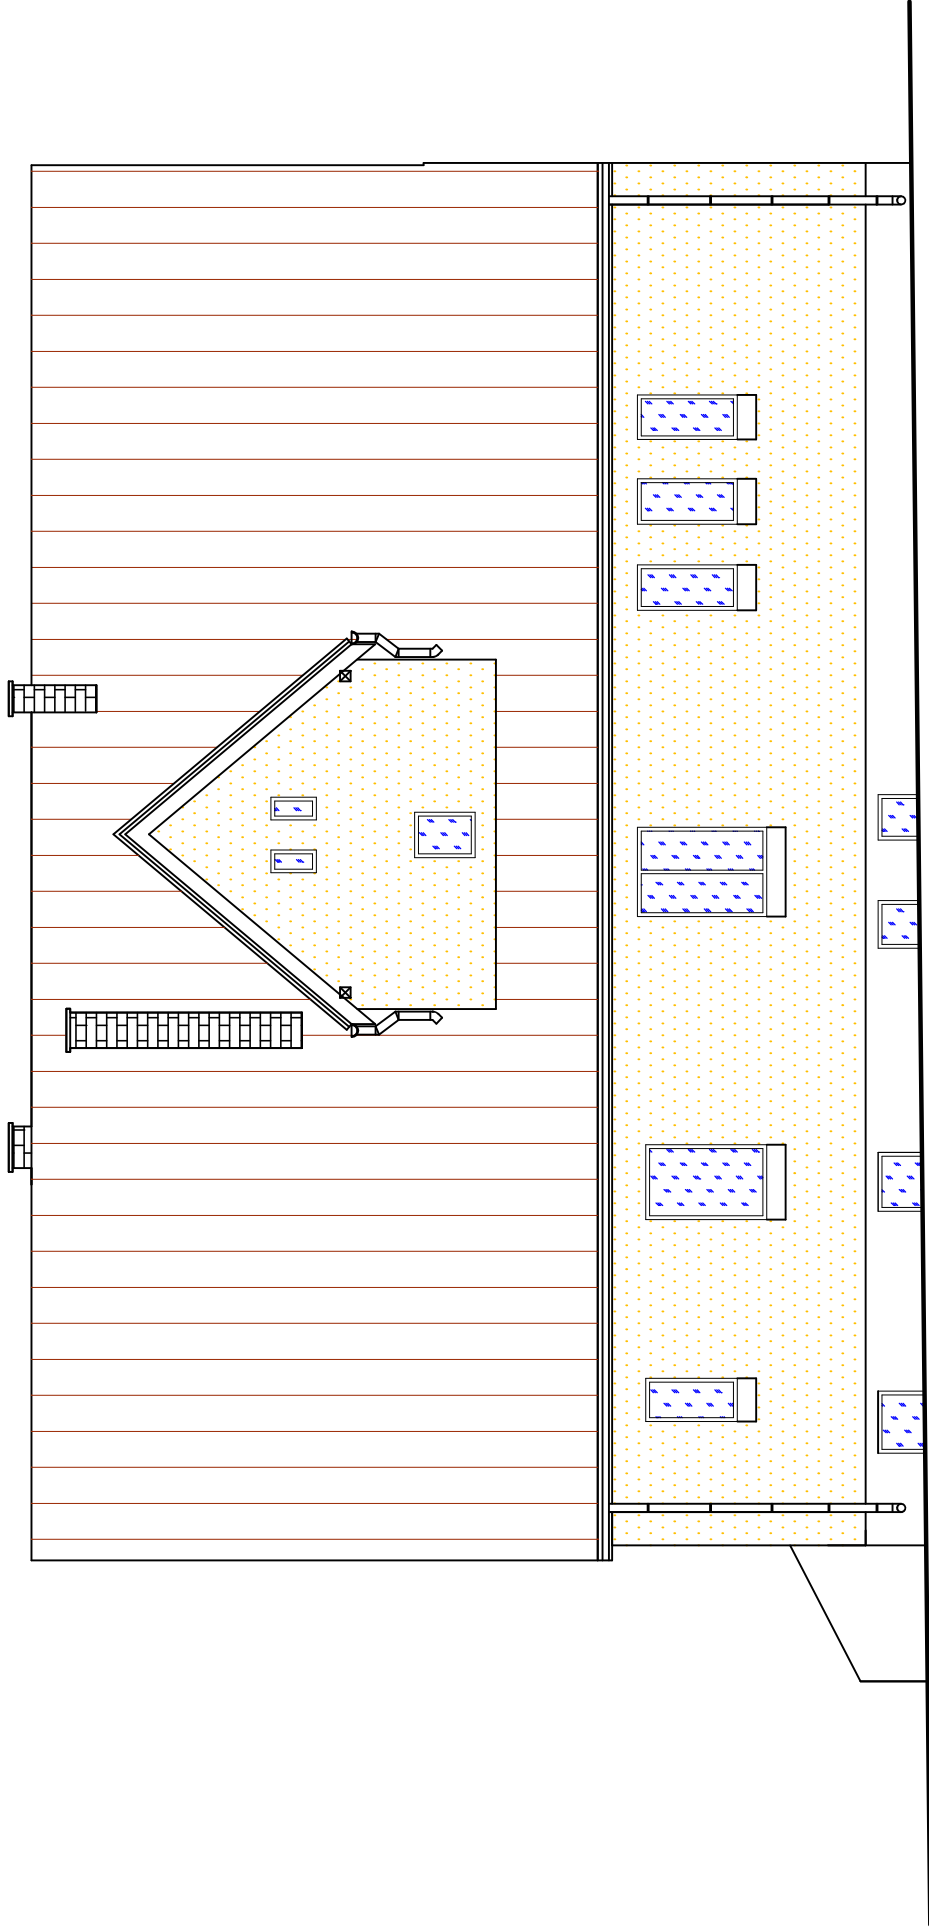

UWAGA:  
Pokrycie dachowe blacha na rąbek w kolorze ceramicznym  
Elewacje w kolorze kremowym  
Stolarka okienna w kolorze białym  
Stolarka drzwiowa w kolorze brązowym  
Rynny, rury spustowe dostosowane do elewacji

EUROPROJEKT		Siedziba: 89-200 Zamość ul. Bydgoska 25 Biuro proj.: 86-010 Koronowo, ul. Al. Wolności 1 tel.: (052) 382 17 74; kom. 502 533 987	
Inwestor / Lokalizacja: Gmina Janikowo ul. Przemysłowa 6, 88-160 Janikowo działka nr 77/9, obręb: Sielec		Nazwa obiektu budowlanego: Odbudowa budynku mieszkalnego wielorodzinnego z wbudowaną świetlicą wiejską po pozarze ETAP II	
Projektant: Architektury	mgr inż. arch E. Kuhn-Ciupak upr. architektoniczne KPPOK/IA/12/2015	12.06.2023r.	Rys. nr A8 Skala 1:100
Projektant spr.: Architektury	mgr inż. arch K. Świsł-Grodowska upr. architektoniczne KPOKK/IARP/84/2012	12.06.2023r.	
Nazwa rysunku: Elewacja wschodnia		Kreślił: mgr inż. Sławomir Śnieg	12.06.2023r.