


PLANSZA WYMIAROWA - ELEMENTY
ZAGOSPODAROWANIA DZIAŁKI NR 119,
OBRĘB: ŁOWCZÓW, GMINA: TUCHÓW

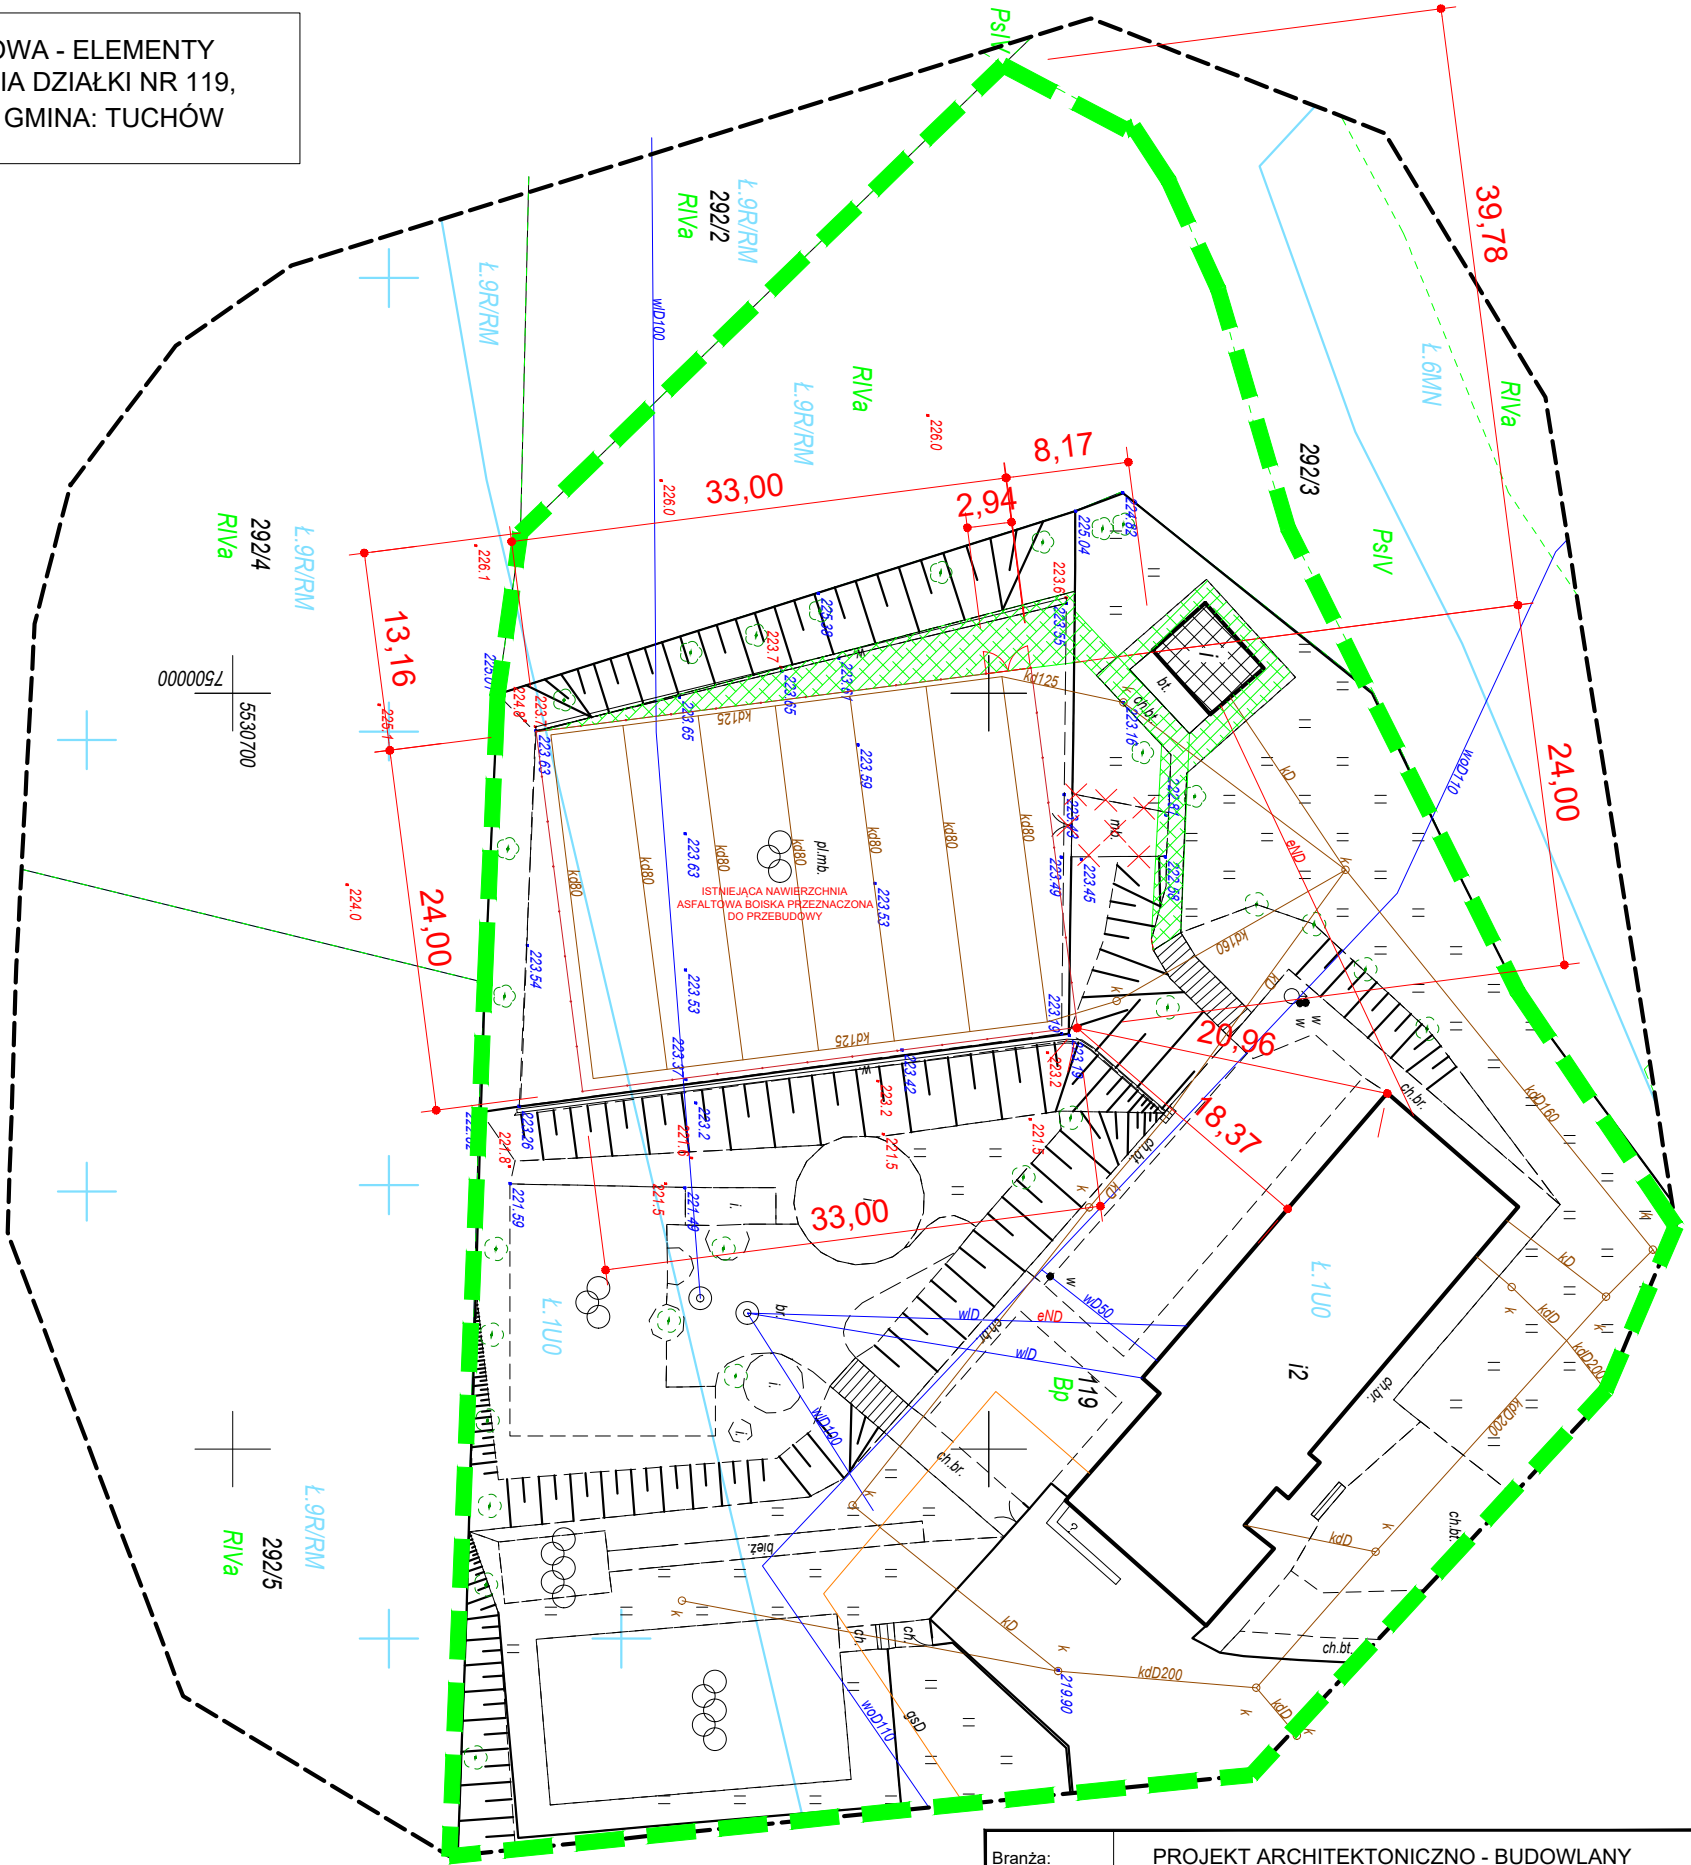

LEGENDA

- ZAKRES OPRACOWANIA
- ISTNIEJĄCY DRENAŻ O ŚREDNICY 80mm PCV
- ISTNIEJĄCA KANALIZACJA DESZCZOWA kd125 O ŚREDNICY 125mm PCV
- ISTNIEJĄCA KANALIZACJA DESZCZOWA kd160 O ŚREDNICY 160mm PCV
- ISTNIEJĄCA KANALIZACJA DESZCZOWA kd
- PROJEKTOWANA BRAMA WEJŚCIOWA - ZGODNIE Z PROJEKTEM ARCHITEKTONICZNO-KONSTRUKCYJNYM
- PROJEKTOWANA OGRODZENIE I PIŁKOCHWYTY - ZGODNIE Z PROJEKTEM ARCHITEKTONICZNO-KONSTRUKCYJNYM
- PROJEKTOWANA WYMIANA NAWIERZCHNI UTWARDZONEJ - KOSTKA BETONOWA - 160,40 m²
- ISTNIEJĄCY RÓW - KANAŁ WODNY/DESZCZOWY PRZEZNACZONY DO PRZEBUDOWY - 36,50mb (ELEWACJA PÓŁNOCNA)
- ISTNIEJĄCY RÓW - KANAŁ WODNY/DESZCZOWY PRZEZNACZONY DO PRZEBUDOWY - 45,00mb (ELEWACJA POŁUDNIOWA)
- ISTNIEJĄCE WEJŚCIE NA TEREN BOISKA - PRZEZNACZONE DO ROZBIÓRKI
- ISTNIEJĄCY PLAC ZABAW
- ISTNIEJĄCE SCHODY TERENOWE
- ISTNIEJĄCY BUDYNEK GOSPODARCZY

Branża:	PROJEKT ARCHITEKTONICZNO - BUDOWLANY ZAGOSPODAROWANIE TERENU DZIAŁKI 119 W ŁOWCZOWIE		
Obiekt:	PRZEBUDOWA BOISKA SPORTOWEGO PRZY SZKOLE PODSTAWOWEJ W ŁOWCZOWIE		
Adres budowy:	działka nr 119, miejscowość Łowczów, gmina Tuchów		
PLAN ZAGOSPODAROWANIA DZIAŁKI		SKALA 1:500	RYS. A5
Projektował:	mgr inż. arch Marek Krzysztoń		Tuchów KWIECIEŃ 2021 "data"
Opracowanie:	mgr inż. Krzysztof Mężyk		

- linie i oznaczenia z MPZP

punkty kanalizacji deszczowej zostały pomierzone w terenie na podstawie wskazania pracownika urzędu miasta Tuchów

Godło mapy w układzie 2000:
7.122.20.25.2.2, 7.122.21.21.1.1,
7.122.20.25.2.4, 7.122.21.21.1.3

województwo: małopolskie
powiat: tarnowski
miejscowość: Łowczów
jednostka ewidencyjna: 121610_5, Tuchów - obszar wiejski
obręb: 121610_5.0008, Łowczów
nr działki: 119
ID: 6640.2397.2021

MAPA DO CELÓW PROJEKTOWYCH

powstała na podstawie przeskalowania
mapy zasadniczej w skali 1:2000, mapy numerycznej
i pomiaru bezpośredniego w terenie
Układ 2000 Kronsztadt 60
SKALA: 1:500
Zaktualizowano w terenie wg stanu
z dnia 23.03.2021

Charakter planowanej inwestycji nie wpłynie na sposób zagospodarowania gruntów objętych mapą do celów projektowych. Mapę sporządzono bez ustalania obciążeń gruntowych.
Uwaga! Nie wyklucza się istnienia w terenie innych, nie wykazanych na niniejszej mapie urządzeń podziemnych, które nie były zgłaszane do inwentaryzacji.

Świadomy odpowiedzialności karnej za złożenie fałszywego oświadczenia, oświadczam, że niniejsza mapa do celów projektowych otrzymała pozytywny protokół weryfikacji
PODGIK Tarnów nr 6640.2397.2021_55313