


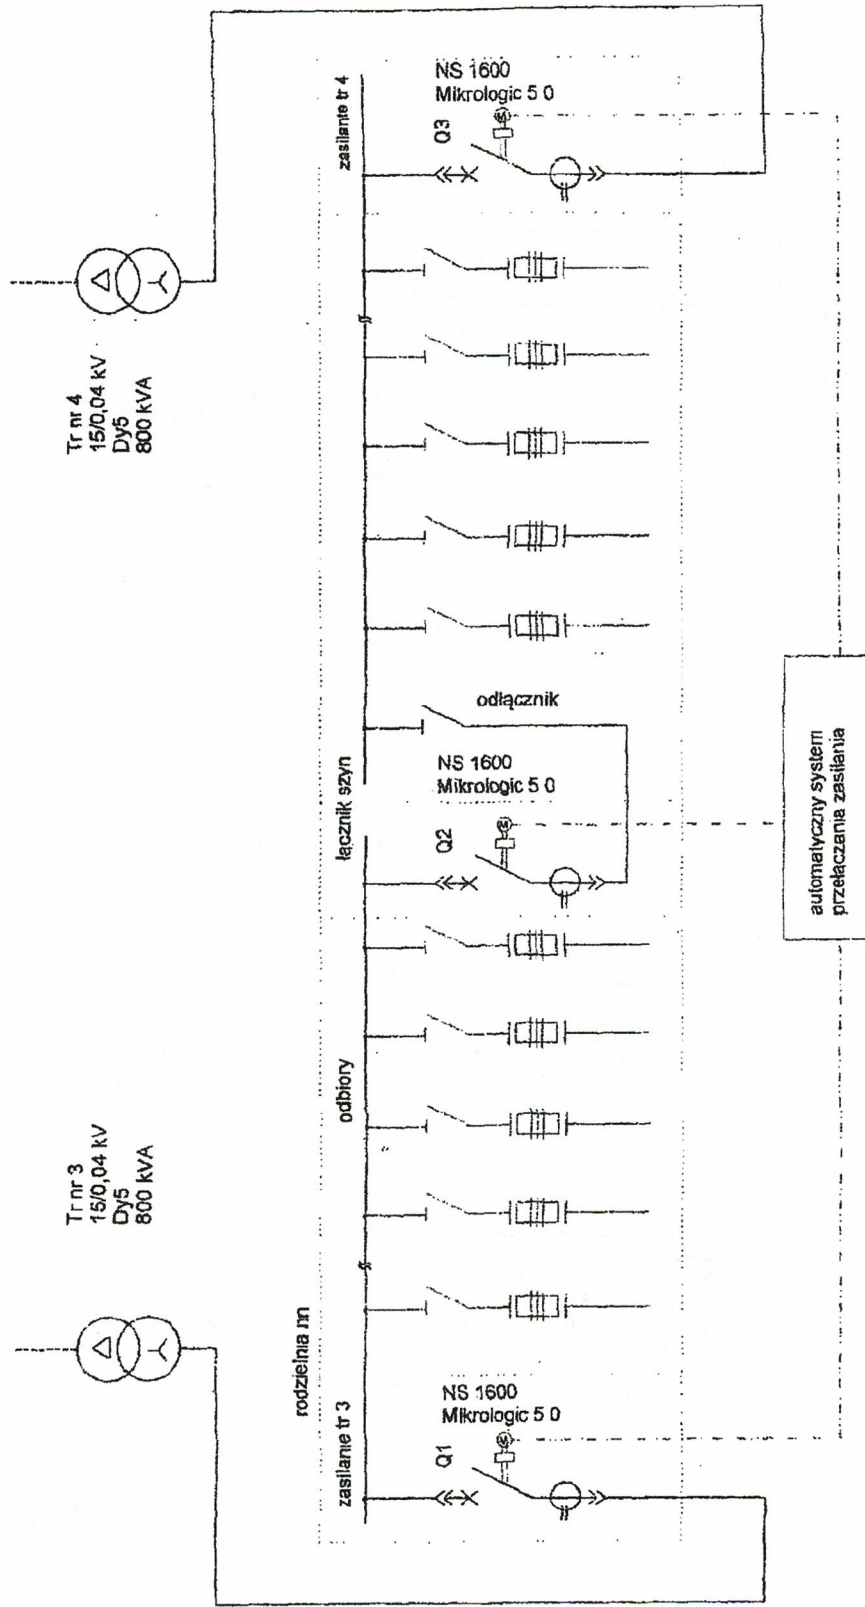

Automatyczny system przełączania zasilania poprzez układ blokad elektrycznych uniemożliwia załączenie dwóch transformatorów SN do pracy równoległej. Wyłączenie jednego z transformatorów powoduje załączenie łącznika szyn. Powrót napięcia zasilającego powoduje automatyczne wyłączenie wyłącznika łącznika szyn i załączenie wyłącznika transformatora.

PRZEBUDOWA PÓŁ NR 20 I 21 W R-15 kV W STACJI  
TRANSFORMATOROWEJ "SUW KAROLIN" O-0659  
PWK Sp. z o.o. OLSZTYN, UL. WIOSENNA

TITUL RYS: SCHEMAT R-0,4 kV - STAN ISTNIEJĄCY

mgr inż. Maciej Gostkiewicz  
nr upr: POM/0014/P000E/10  
OPRACOWAŁ:  
w specyfikacji instalacyjnej w zakresie sieci, instalacji i urządzeń elektrycznych i elektroenergetycznych