

Nr kancelaryjny : GN.F.6621.2. 939 .2017

WYPIS Z REJESTRU GRUNTÓW

z dnia: 2017-10-24

Jednostka rejestrowa : G.60

Lp	Podmiot ewidencyjny	Charakter własności / władania	Udział
1	SKARB PAŃSTWA	Własność	1/1

Nr działki	Ark.	Położenie działki	Opis użytku	Oznaczenie użytków i konturów klasyfikac.	Pow. użytku [ha]	Pow. działki [ha]	Nr KW lub inny dokument własności
490/1	1		inne tereny zabudowane	Bi	0.3445	0.3445	PS SYGN. AKT I NS 524/11

Id działki: 141404_4.0001.490/1Wartość gruntów:

Razem powierzchnia działek :

0.3445 ha

Słownie : trzy tysiące czterysta czterdzieści pięć m. kwadr.

Wypis zawiera dane według stanu na dzień : 2017-10-24

Sporządził : Barbara Michalczuk


DOKUMENT NINIEJSZY JEST WYPISEM Z OPISOWYCH DANYCH
EWIDENCJI GRUNTÓW I BUDYNKÓW I JEST PRZEZNACZONY DO
DOKONYWANIA WPISÓW W KSIEDZE WIECZYTEJ



2017-10-24.....
inż. Barbara Michalczuk
Kierownik Zespołu ds. Ewidencji
(imię i nazwisko osoby reprezentującej organ)

Z up. STAROSTY

II. WYRYS Z MAPY EWIDENCYJNEJ Skala 1:1000

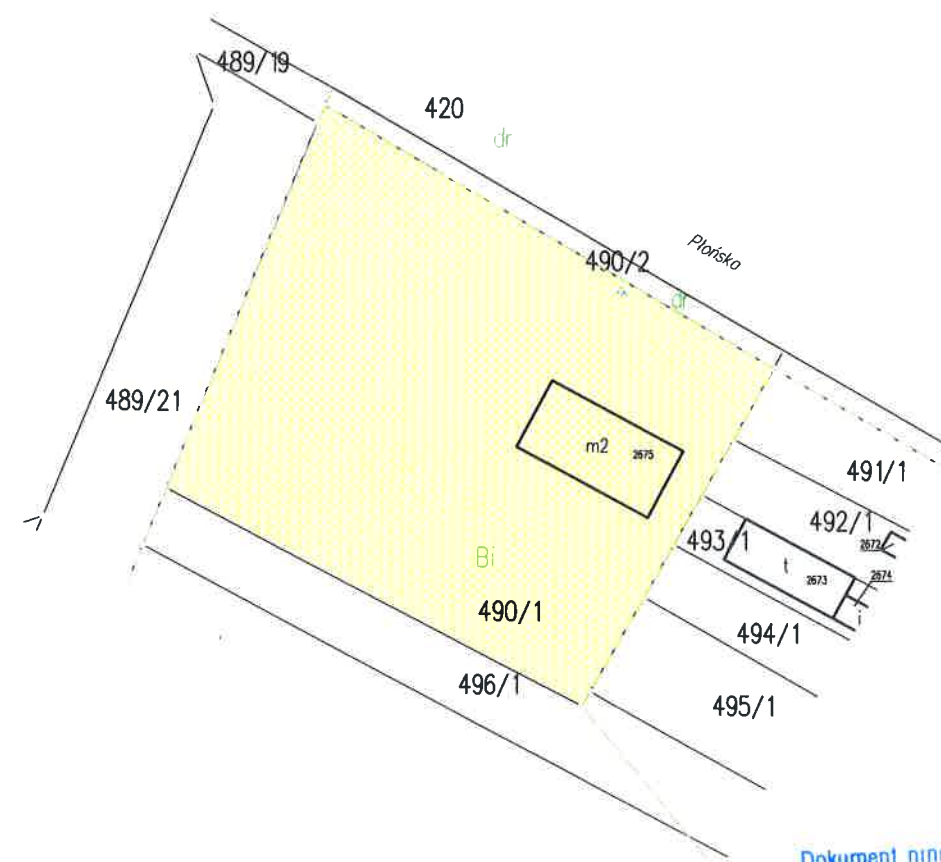

Dokument niniejszy jest wyrysem
z mapy ewidencyjnej i jest przeznaczony
do dokonywania wpisu w księgach
wieczystych.

Z up. STAROSTY

inż. Barbara Michalczuk
Kierownik Zespołu ds. Ewidencji
Gruntów i Budynków-filia Nasielsk