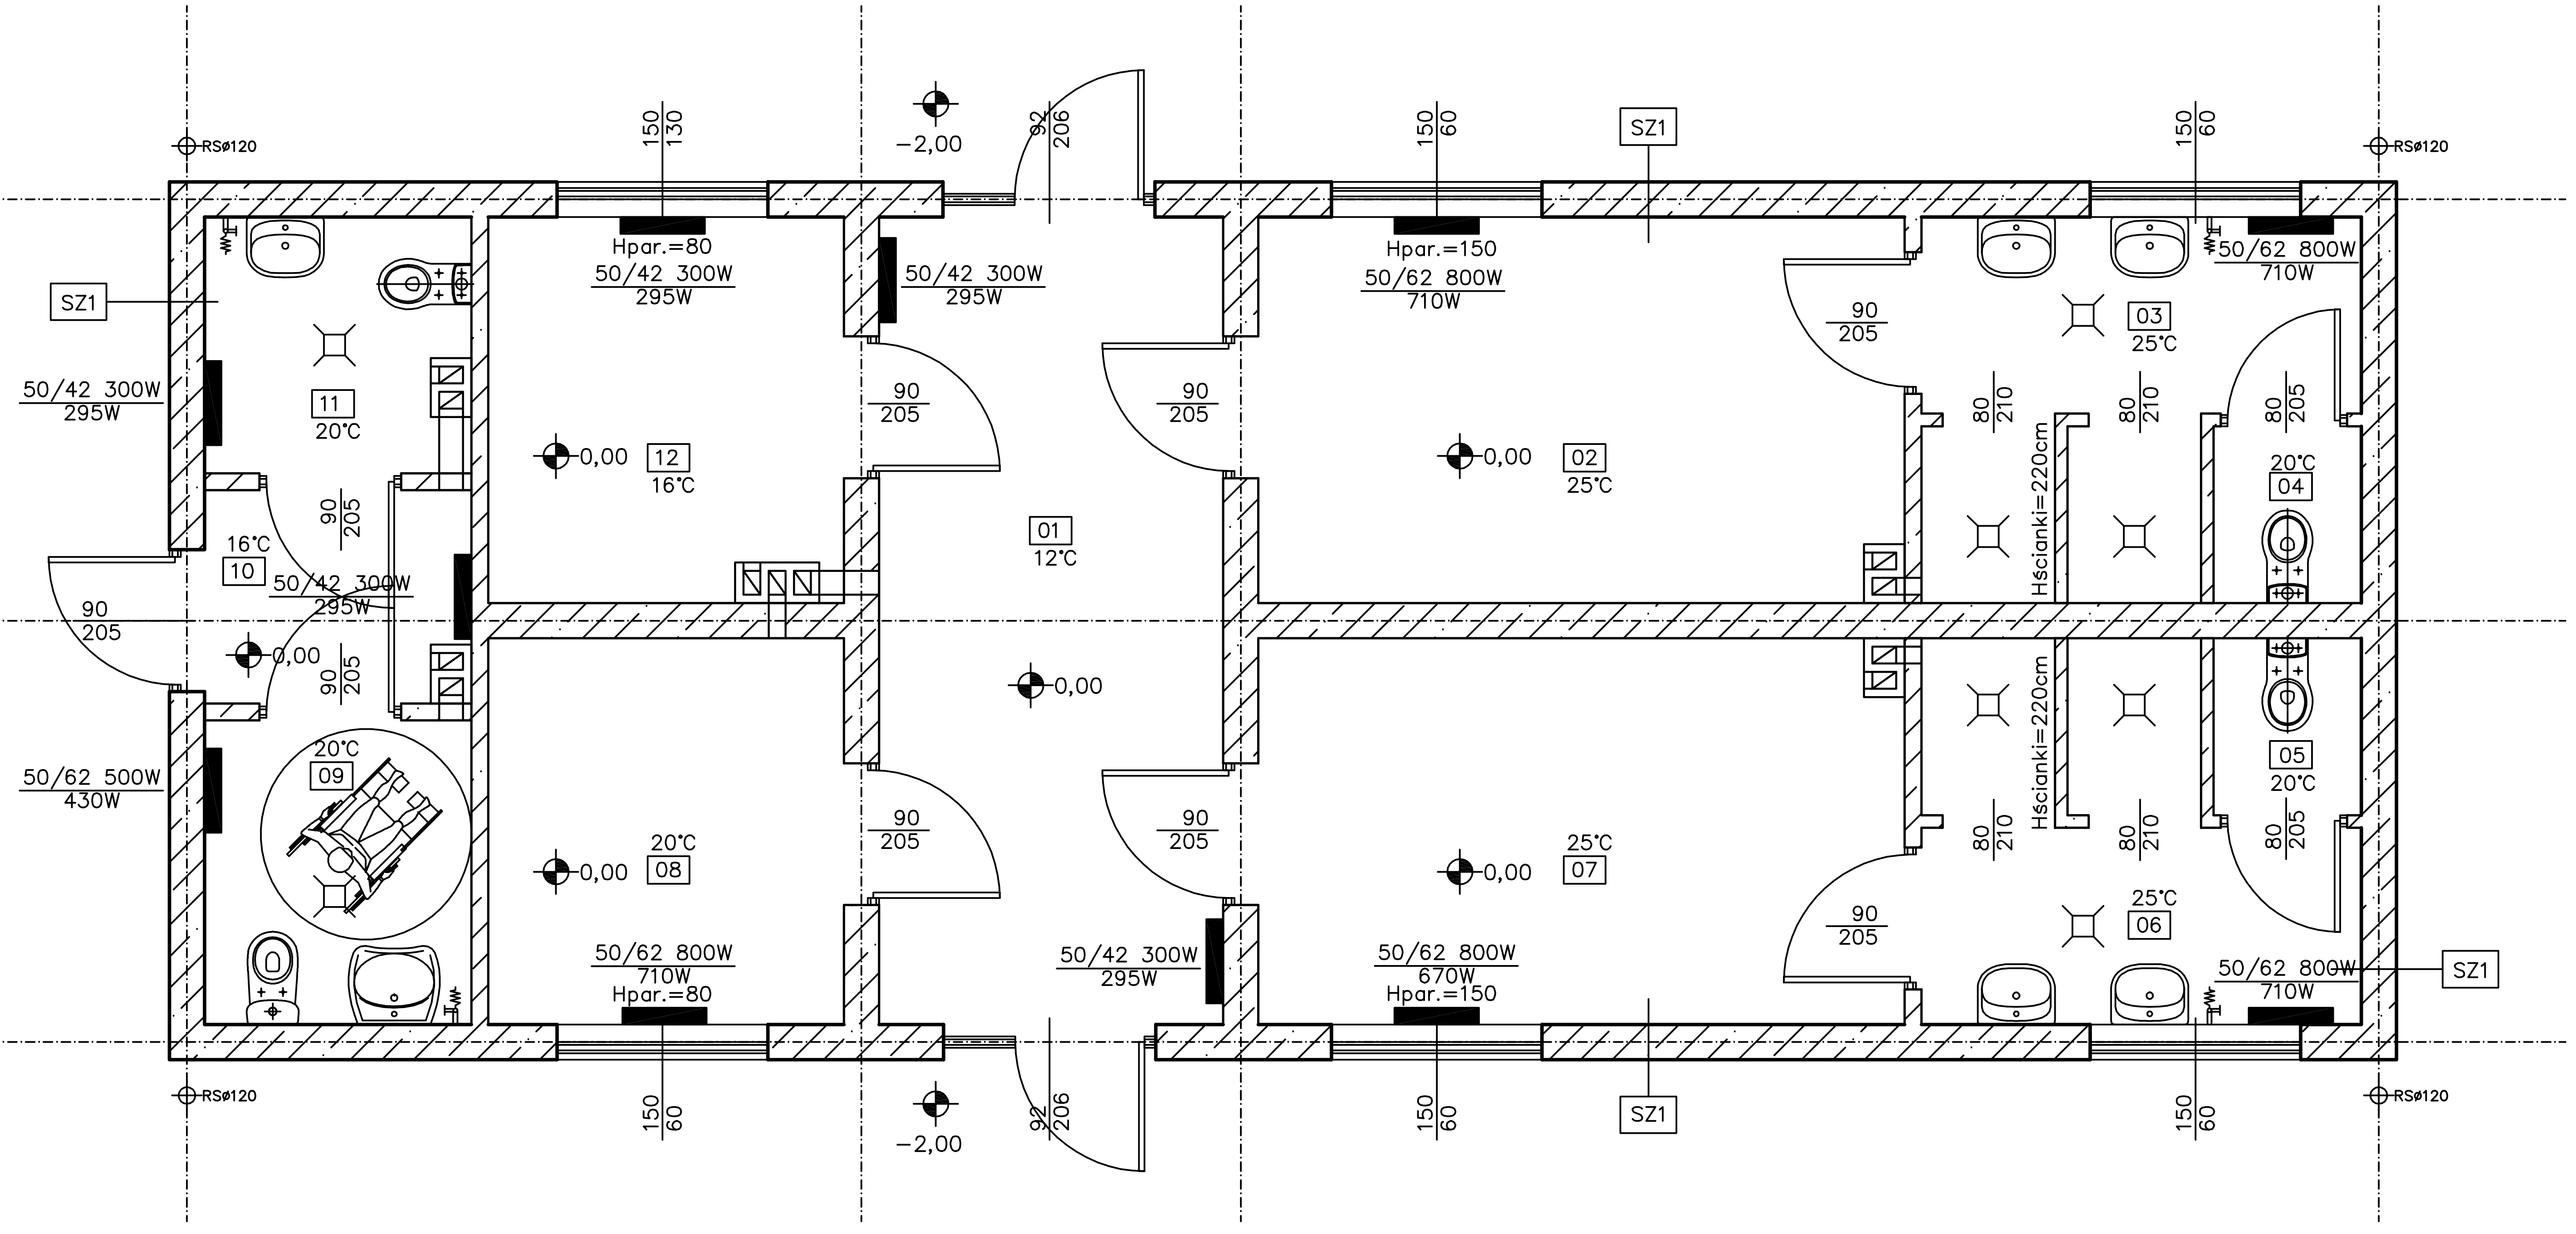

ŚCIANA ZEWN. KONSTR. OCIEPLONA 40cm	
TYNK MINERALNY NA SIATCE	
OCIEPLENIE: STYROPIAN	15cm
ŚCIANA: CERAMICZNY PUSTAK SZCZELIN. "U"	25cm
SUCHY TYNK-PŁYTA GK /TYNK CEM.-WAP./	

ZESTAWIENIE POWIERZCHNI:

1.	Komunikacja	-14,09m²
2.	Szatnia	-12,65m²
3.	Natryski	-7,29m²
4.	W.C.	-1,32m²
5.	W.C.	-1,32m²
6.	Natryski	-7,29m²
7.	Szatnia	-12,65m²
8.	Pomieszczenie trenera	-6,96m²
9.	W.C.	-4,11m²
10.	Komunikacja	-2,88m²
11.	W.C.	-3,47m²
12.	Pomieszczenie gosp. - magazyn	-6,96m²
	Razem pow. użytkowa:	80,99m²

SPORT TECHNIK
Patrycjusz Jabłoński
UL. T. Borowskiego 2/223
03-475 WARSZAWA
info@sport-technik.pl

NAZWA INWESTYCJI:
KOMPLEKS BOISK SPORTOWYCH "MOJE BOISKO - ORLIK 2012"

ADRES INWESTYCJI:
DZ. EWID. NR 399, 401/1, 401/2
38-331 SZALOWA

INWESTOR:
GMIINA ŁUŻNA
ŁUŻNA 634
38-322 ŁUŻNA

FAZA:
PROJEKT BUDOWLANY

PROJEKTANT :	PODPIS:
mgr inż. arch. Katarzyna Polańska-Ślusarek nr upr. MPOIA/007/2011	
SPRAWDZAJĄCY :	PODPIS:
mgr inż. Aneta Zakrzewska nr upr. MAZ/0284/P004/10	

OPIS ZMIANY:	REWIZJA:

NAZWA RYSUNKU:
RZUT PRZYZIEMIA

NR RYSUNKU:

FAZA:	INDEX:	BRANŻA:	NUMER:	REWIZJA:
PB	LUZ	A	07	00

SKALA: 1:50
DATA OPRACOWANIA: 04.2012
DATA REWIZJI:

Wszelkie prawa autorskie dotyczące tego rysunku jak i całego projektu są własnością SPORT TECHNIK Patrycjusz Jabłoński. Niniejszy rysunek jest wydany pod warunkiem iż nie będzie kopiowany ani udostępniany bez uzgodnienia z SPORT TECHNIK Patrycjusz Jabłoński.