PROFIL PODŁUŻNY PRZEBUDOWY PRZYŁĄCZA CIEPŁOWNICZEJ

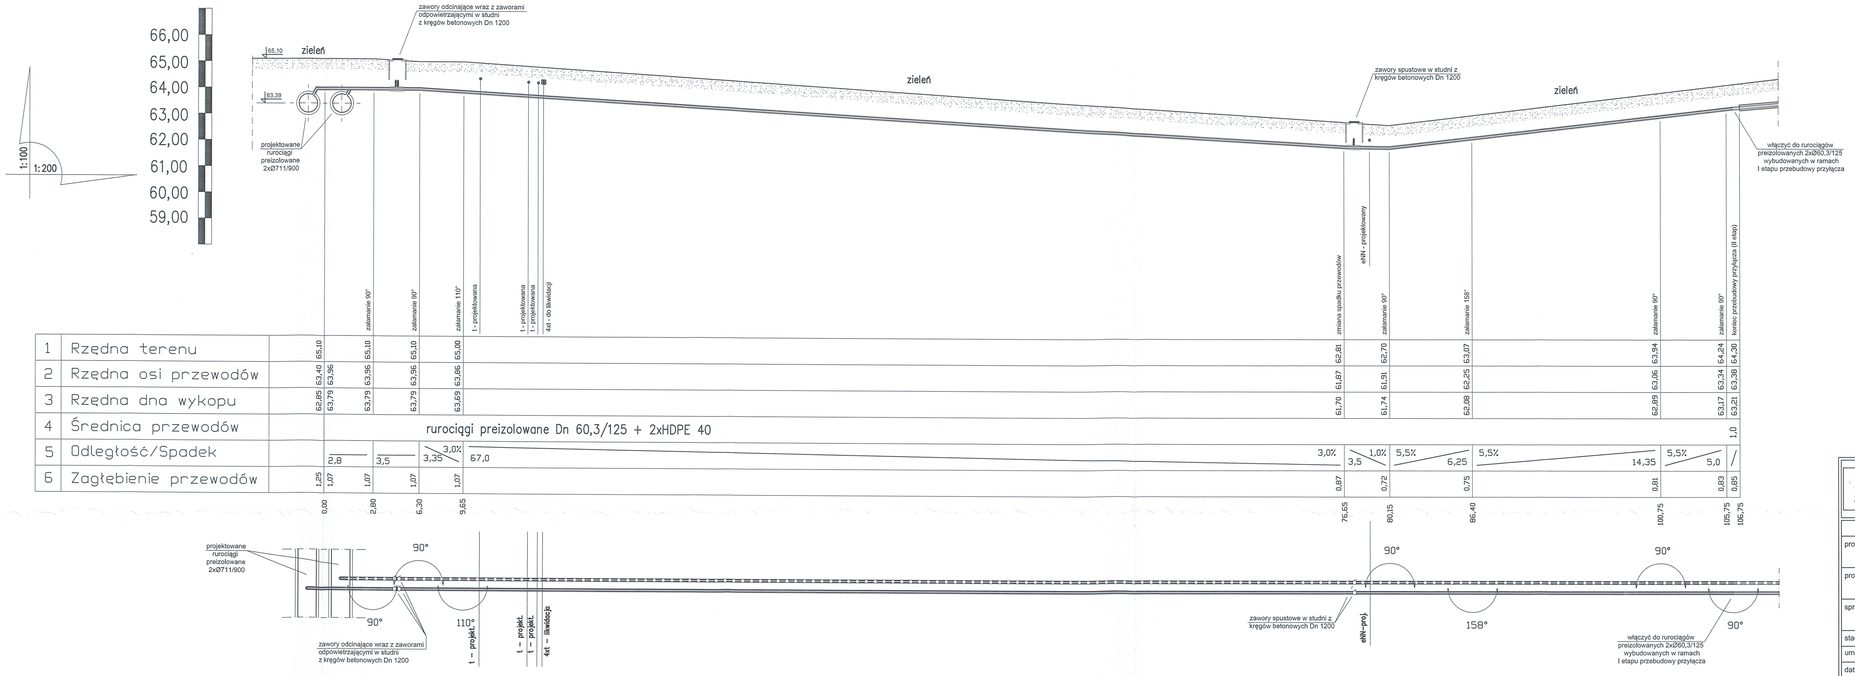

AQUA S.A.	Biuro projektów AQUA S.A. ul. Kanclerska 28 60-327 Poznań	Zamawiający ECE Projektmanagement Sp. z o.o ul. Fabryczna 5a 00-446 Warszawa
Inwestor Prezydent M. Bydgoszczy ul. Jezuicka 1 85-102 Bydgoszcz		

	imię i nazwisko / podpis:		
projektował:	xxxx	inwestycja:	Budowa trasy tramwajowej wzdłuż ulicy Kujawskiej na odcinku od ronda Kujawskiego do ronda Bernardyńskiego wraz z rozbudową ulic: Bernardyńskiej, Kujawskiej, Solskiego, Toruńskiej, Wojska Polskiego, Zbożowy Rynek i przebudową ulic przyległych
projektował:	inż. Leszek Mączyński upr. bud. ABIT-II-15/2000	temat:	Budowa linii tramwajowej i układu drogowego
sprawdził:	mgr inż. Piotr Dzieweczyński upr. bud. GPKG-I-7342-70/98		
stadium: PW	tom:	tytuł:	Przebudowa sieci ciepłowniczych. Profil przebudowy przyłącza ciepłow. 2xØ60,3/125
umowa: OE/01/2012 (683)			
data: 08-2016	skala: 1:100/1:200	branża: ciepłownicza	Wersja: 1 / Nr rysunku: PW - 5