

WYKAZ TORÓW

PRZEZNACZENIE TORU	DŁUGOŚĆ OGÓLNA TORU					DŁUGOŚĆ UŻYTECZNA TORU						
	Nr	od	rozj.	do	rozj.	m	Nr	od	rozj.	do	rozj.	m
<b>NA TERENIE PKP PLK S.A.</b>												
Dojazdowy	808	śr.	805	G PLK	163	808	—	—	—	—	—	—
<b>NA TERENIE BOCZNICY</b>												
Dojazdowy	808	G PLK	S	901	82	808	—	—	—	—	—	—
Zdawczo-odbiorczy/ładunkowy	902	S	901	K	—	804	902	P. Zd-Od	Przejazd	—	—	169
Zdawczo-odbiorczy/ładunkowy	903	S	902	S	913	546	903	U	902	Przejazd	—	156
							903	Przejazd	S	908	69	
Zdawczo-odbiorczy/ładunkowy	904	S	908	S	911	218	904	U	909	U	911	126
							904	U	910	U	913	139
Zdawczo-odbiorczy/ładunkowy	905	S	909	S	913	185	905	S	910	U	913	139
Ładunkowy	905a	S	910	K	—	103	905a	U	910	Z1	—	58
Wyciągowy	905b	S	913	K	—	193	905b	S	913	Z1	—	193
Odstawczy	906	S	901	K	—	286	906	U	901	Przejazd	—	162
							906	Przejazd	Z1	—	67	

WYKAZ ROZJAZDÓW


NR ROZJ.	TYP	SKOS	PROMIEN	RODZAJ	KIERUNEK	PODROZJAZD-NICIE	PODSYPKA
901	S 49	1:9	190	Zwyczajny	Prawy	Drewniane	Tłuczniowa
902	S 49	1:9	190	Zwyczajny	Prawy	Drewniane	Tłuczniowa
908	S 49	1:9	190	Zwyczajny rowkowy	Prawy	Drewniane	Tłuczniowa
909	S 49	1:9	190	Zwyczajny rowkowy	Lewy	Drewniane	Tłuczniowa
910	S 49	1:9	190	Zwyczajny rowkowy	Prawy	Drewniane	Tłuczniowa
911	S 49	1:9	190	Zwyczajny rowkowy	Lewy	Drewniane	Tłuczniowa
913	S 49	1:9	190	Zwyczajny rowkowy	Lewy	Drewniane	Tłuczniowa

OBJAŚNIENIA SKRÓTÓW

S	Styk przedgłicowy
śr.	Srodek rozjazdu krzyżowego
Z 1	Sygnal Z 1 (pocz.zasyпки)
K	Kozioł oporowy
U	Ukres rozjazdu
P.Zd-Od	Punkt Zdawczo-Odbiorczy
LEGENDA	
Nr	Obiekty
1	Magazyn
2	Posterunek ochronny

WYKAZ PRZEJAZDÓW

NR PRZEJAZDU	NR TORU	KILOMETR PRZEJAZDU
1	808	0,224
2	902	0,264
3	902	0,297
4	903	0,214
5	906	0,209

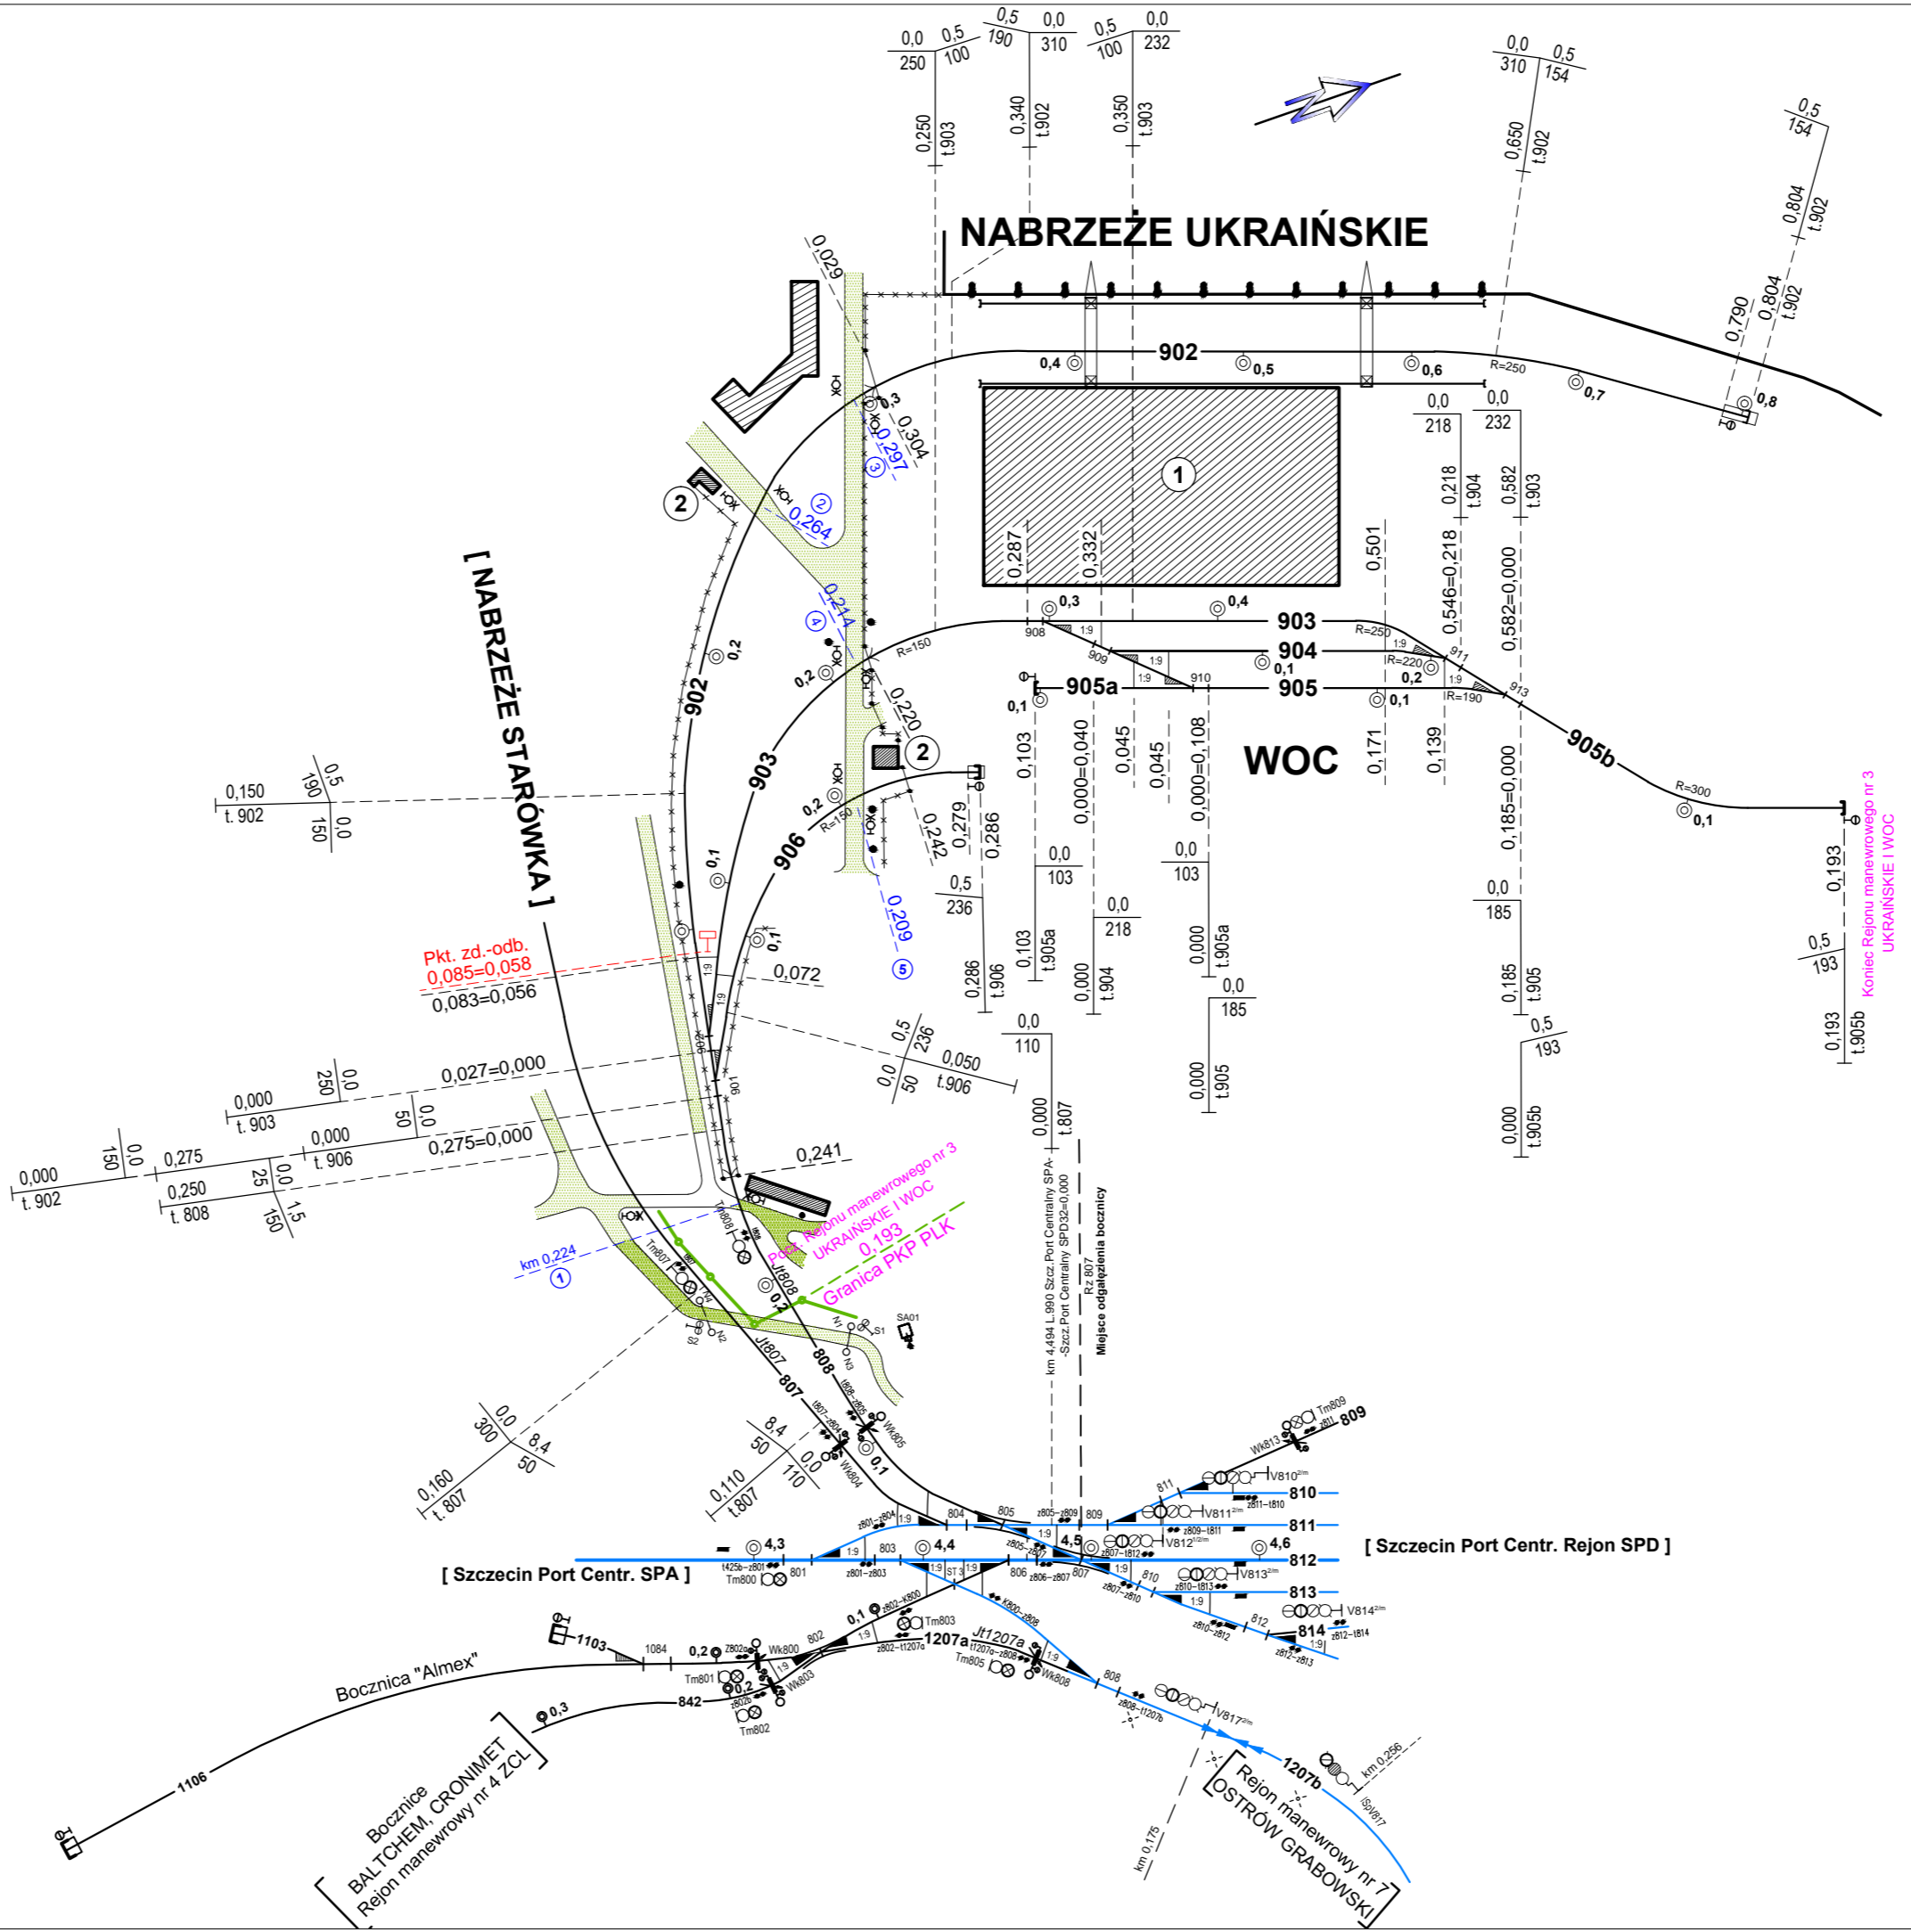

				Stan z dnia: 19.04.2023 r.
Opracował:	04.23r.	Krzysztof Wołowicz		Uzgodniono:
Wykreślił:	04.23r.	Krzysztof Wołowicz		
Sprawił:	04.23r.	tech.R.Sordyl upr. bud. nr OIK7-K.47/99 specj.: linie, węzły i stacje kolej.		
Skala	PLAN SCHEMATYCZNY bocznicy kolejowej " ZMPSiS S.A." REJON PRZEŁADUNKÓW DROBNICOWYCH Rejon Manewrowy nr 3			