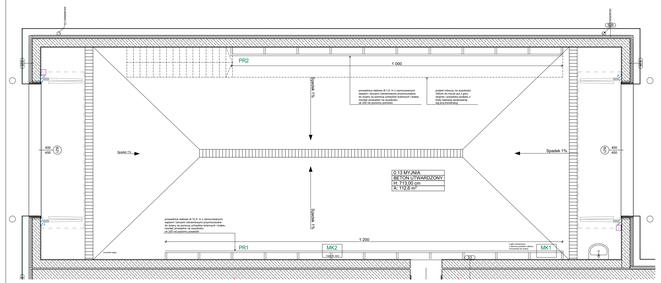

RZUT MYJNI
skala: 1:50

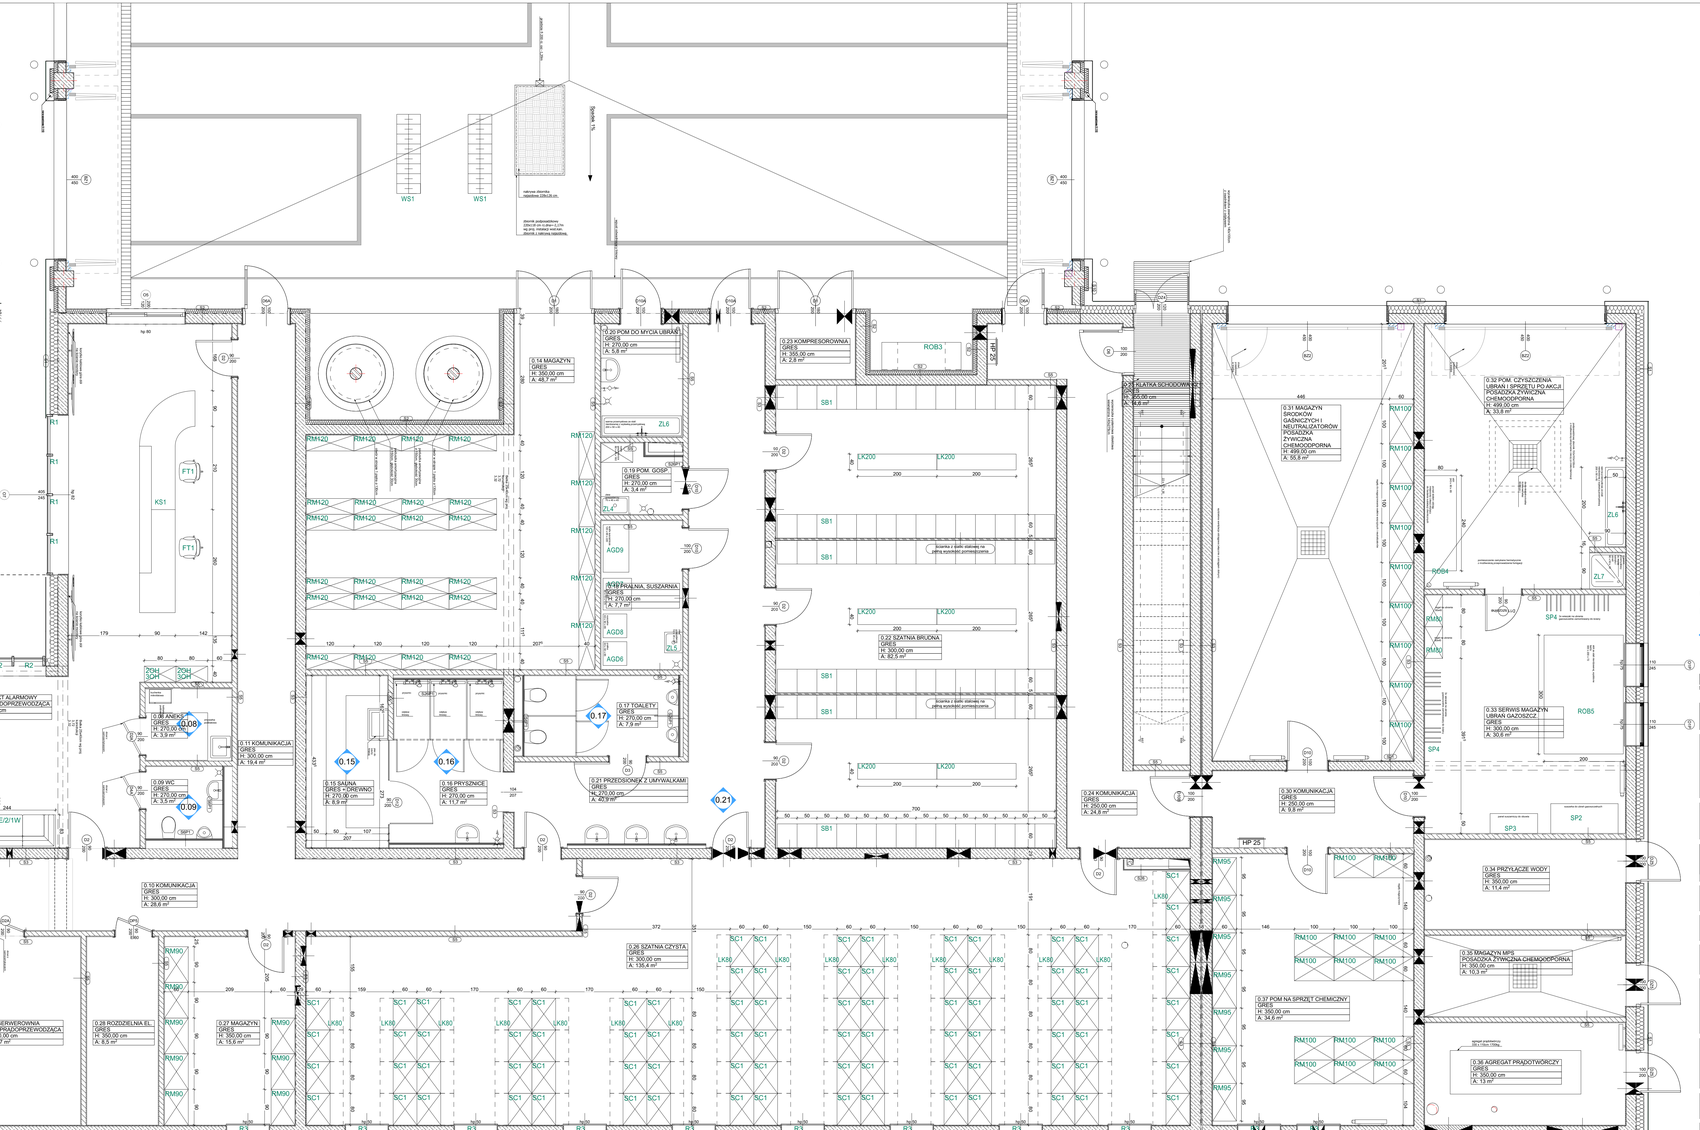

RZUT PARETRU
skala: 1:50

Legenda:

ROB4 - symbol elementu wyposażenia

(0.21) - oznaczenie rozwinięcia ścian

DRESLER STUDIO
Architektura i urbanistyka

SP Z O.O. SP. KOMANDYTOWA
31 - 463 KRAKÓW UL. STOKROTEK 6
FAX. 12 210 06 33 TEL. 600 511 422

NAZWA INWESTYCJI:
BUDOWA BUDYNKU GARAŻOWO-MAGAZYNOWEGO (GARAŻE) I PSP ŁÓDŹ-DLECZÓW WRAZ Z BUDOWĄ DROGI WEWNĘTRZNYCH I PLACÓW MANEWROWYCH, PRZYŁĄCZY: WODOCIĄGOWEGO, KANALIZACJI DESZCZOWEJ I SANITARNEJ, ELEKTROENERGETYCZNYCH, ODNAWIALNEGO ŹRÓDŁA ENERGII, TELETECHNICZNEJ, GAZOWEGO, KANALIZACJI OPADOWEJ I WRAZ ZE ZAGOSPODAROWANIEM TERENU, BUDOWA PRZYŁĄCZY: WODOCIĄGOWEGO, KANALIZACJI SANITARNEJ I WRAZ Z BUDOWĄ SIECI WODOCIĄGOWEJ, NA NIEZDYSTOSO PN-TYNIE, BUDOWA AUTOMATYKI PRZECIWPOŻAROWEJ, BUDOWA SYSTEMU SYGNALIZACJI WŁAMANIOWO-NAPADOWEJ, BUDOWA ZJAZDÓW PUBLICZNYCH I WEWNĘTRZNYCH, BUDOWA PUBLICZNYCH I WEWNĘTRZNYCH, BUDOWA INSTALACJI ZEWNĘTRZNEJ I HYDRANTOWEJ, BUDOWA BOISKA WRAZ Z OGRODZENIEM BOISKA, BUDOWA WEWNĘTRZNEJ I ZEWNĘTRZNEJ, BUDOWA MASZTU FLAGOWEGO

NAZWA I ADRES OBIEKTU BUDOWLANEGO:
Budynek Jednostki Ratowniczo-Gaśniczej
ŁÓDŹ-Dlechów, Łódź, ul. Przybyszewskiego,
działki nr: 1/10, 1/11dr., 2/20, 2/8, Obręb: W-35

ZAMAWIAJĄCY
KOMENDA MIEJSKA PAŃSTWOWEJ
STRAŻY POŻARNEJ W ŁODZI,
UL.ZGIERSKA 47, 91-446 ŁÓDŹ

FAZA PROJEKTU
PROJEKT WYKONAWCZY

BRANŻA
ARANŻACJA WYPOSAŻENIA MEBLOWEGO

TREŚĆ RYSUNKU
ARANŻACJA WYPOSAŻENIA MEBLOWEGO - PARTER

AUTOR DATA: 02.2020
ARCH. GRZEGORZ DRESLER
NR EWID. A-103/01

SPRAWDZAJĄCY DATA: 02.2020
ARCH. AGNIESZKA LATAŁA
NR EWID. 012/2016

SKALA
1:50

NUMER RYSUNKU
226.18.01