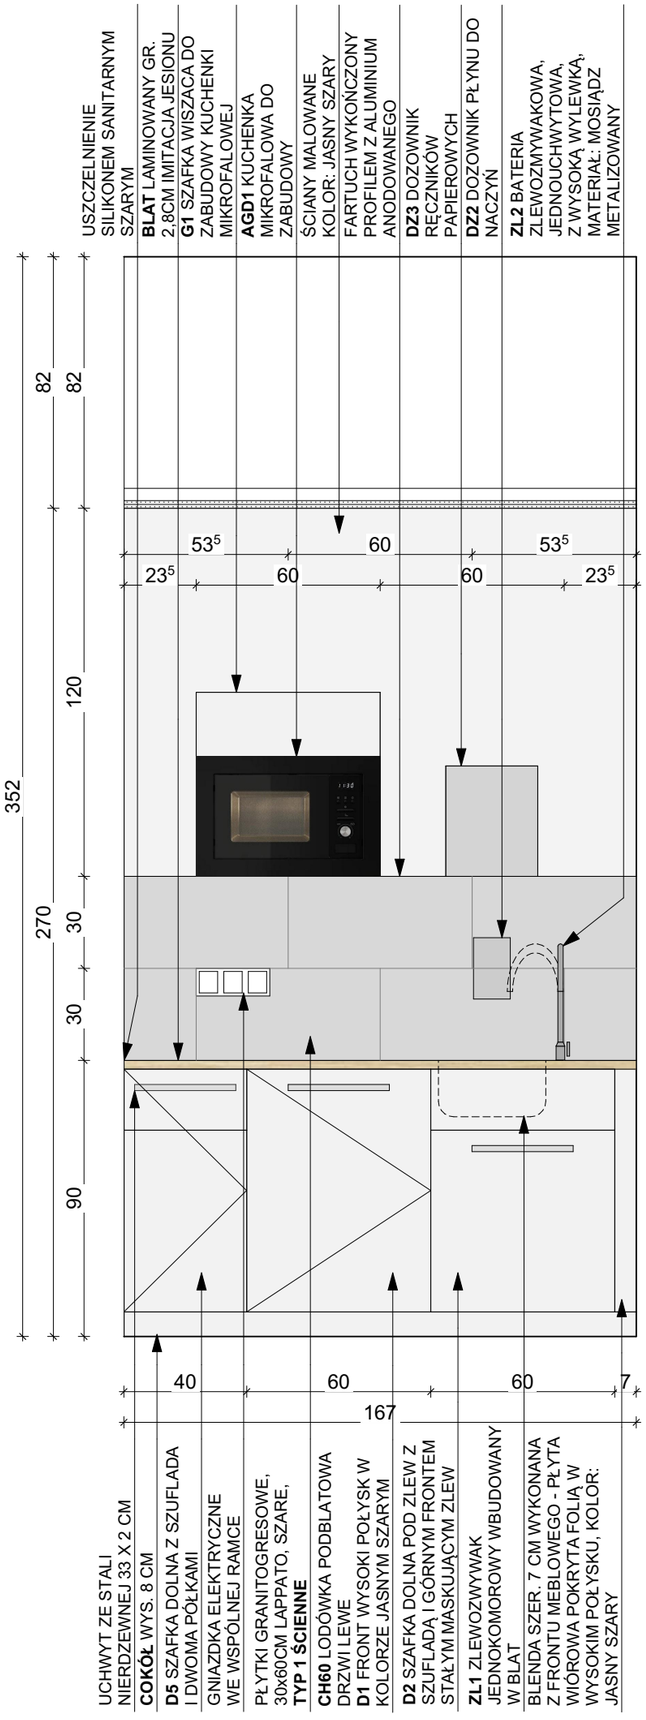

DRESLER STUDIO
Architektura i urbanistyka
SP Z O.O. SP. KOMANDYTOWA
31 - 463 KRAKÓW UL. STOKROTEK 6
FAX. 12 210 06 33 TEL. 600 511 422

NAZWA INWESTYCJI:

BUDOWA BUDYNKU JEDNOSTKI RATOWNICZO GAŚNICZEJ PSP ŁÓDŹ-OLECHÓW WRAZ Z BUDOWĄ DRÓG WEWNĘTRZNYCH I PLACÓW, BUDOWĄ MIEJSC POSTOJOWYCH, BUDOWĄ INSTALACJI ZEWNĘTRZNYCH: OŚWIETLENIA TERENU, ELEKTRYCZNEJ, TELETECHNICZNEJ, WODY, KANALIZACJI OPADOWEJ WRAZ ZE ZBIORNIKIEM RETENCYJNYM, BUDOWĄ INSTALACJI ZEWNĘTRZNEJ KANALIZACJI SANITARNEJ WRAZ Z BUDOWĄ SZCZELNEGO ZBIORNIKA NA NIECZYSTOŚCI PŁYNNE, BUDOWĄ AGREGATU PRĄDOTWÓRCZEGO, BUDOWĄ SYGNALIZACJI ŚWIETLNEJ W PASIE DROGOWYM, BUDOWĄ ZJAZDÓW PUBLICZNYCH, ROZBUDOWĄ INSTALACJI ZEWNĘTRZNEJ HYDRANTOWEJ, BUDOWĄ BOISKA WRAZ Z OGRODZENIEM BOISKA, BUDOWĄ WSPINALNI Z DOBIEGIEM, BUDOWĄ MASZTU FLAGOWEGO.

NAZWA I ADRES OBIEKTU BUDOWLANEGO:

Budynek Jednostki Ratowniczo-Gaśniczej
Łódź-Olechów. Łódź, ul. Przybyszewskiego,
działki nr: 1/10, 1/11dr., 2/20, 2/8, Obręb: W-35

ZAMAWIAJĄCY

KOMENDA MIEJSKA PAŃSTWOWEJ
STRAŻY POŻARNEJ W ŁODZI,
UL.ZGIERSKA 47, 91-446 ŁÓDŹ

FAZA PROJEKTU

PROJEKT WYKONAWCZY

BRANŻA

ARANŻACJA WYPOSAŻENIA MEBLOWEGO

TREŚĆ RYSUNKU

ROZWINIĘCIE ŚCIAN - POM. 1.06

AUTOR DATA: 02.2020
ARCH. GRZEGORZ DRESLER
NR EWID. A-103/01

SPRAWDZAJĄCY DATA: 02.2020
ARCH. AGNIESZKA LATAŁA
NR EWID. 012/2016

SKALA 1:20

NUMER RYSUNKU 226.18.10