

Polska Spółka Gazownictwa sp. z o.o.
Oddział Zakład Gazowniczy w Zabrze
ul. Szczęść Boże 11, 41-800 Zabrze
tel. 22 444 33 33 faks 32 271 78 01

Gazownia w Jastrzębiu-Zdroju
ul. Goździków 1, 44-335 Jastrzębie-Zdrój
tel. 22 444 33 33
email :gazownia.jastrzebie.zdroj@psgaz.pl

Zaprojektuj i Wybuduj Sp. Z o.o.
ul. Twarda 18
00-105 Warszawa

Wasz znak:

Jastrzębie-Zdrój, 16.03.2022

Nasz znak: PSGZA 0161.763.41.160102746.22

Dot.: Uzgodnienie kolizji z siecią gazową dla projektowanego przyłącza kanalizacji sanitarnej dla budynku przy ul. Niepodległości 61 w Jastrzębiu Zdrój.

Szanowni Państwo,

W odpowiedzi na Państwa pismo w sprawie jak wyżej przesyłamy plany sytuacyjne z orientacyjnym przebiegiem polietylenowej sieci gazowej średniego ciśnienia wg. stanu na dzień 16.03.2022r. Uzgodnienie kolizji z siecią gazową uzgadniamy **pozytywnie** przy zachowaniu poniższych warunków:

-odległości podstawowe zachować zgodnie z Rozporządzeniem Ministra Gospodarki z dnia 26 kwietnia 2013r. w sprawie warunków technicznych, jakim powinny odpowiadać sieci gazowe i ich usytuowanie, (Dz.U. z dnia 4 czerwca 2013r. poz. 640 tabela nr 2 i 3), sieci gazowe średnioprężne polietylenowe zaznaczono na mapie kolorem żółtym.

-skrzyżowania gazociągów z przeszkodami terenowymi (odległości pionowe i rury ochronne) zgodnie z Rozporządzeniem Ministra Gospodarki z dn. 26.04.2013r. (Dziennik Ustaw z dnia 04.06.2013r poz. 640).

Przed przystąpieniem do prac wykonać wykopy kontrolne określające posadowienie sieci gazowej. W obrębie czynnych gazociągów prace ziemne prowadzić ręcznie. Uszkodzenia sieci gazowej, które powstaną na wskutek Państwa działania zostaną usunięte na koszt inwestora. Przed rozpoczęciem robót należy uzyskać informację o przebiegu nowopowstałych gazociągów w obszarze objętym przedmiotowym uzgodnieniem.

Wszystkie prace w pobliżu urządzeń gazowych prowadzić pod nadzorem Gazowni w Jastrzębiu-Zdroju ul. Goździków 1. Nadzór wykonywany jest odpłatnie, na który należy złożyć odrębne zlecenie zawierające dane do wystawienia faktury (PESEL/NIP) oraz numerem kontaktowym do osoby nadzorującej prace z ramienia inwestora, w zleceniu podać datę i znak tego uzgodnienia.
Niniejsze uzgodnienie jest ważne dwa lata od daty wydania.
Fakturę za usługę prześlemy pocztą.

Sprawę prowadzi: Paweł Gabzdyl

Z poważaniem
KIEROWNIK
Gazownia w Jastrzębiu Zdroju

Janusz Horak



MAPA ZASADNICZA

Licencja nr G.6642.1.1511.2021_2467_CL2

Identyfikator zasobu - P.2467.2014.42

LEGENDA:

- przyłącze kan. sanitarnej ϕ 160x4,7mm PVC SN8 ścianka lita
- o studzienka S1 DN425, tw. sztuczne
- o studzienka S2, S3 DN600, tw. sztuczne
- (S1) - numeracja studzienek rewizyjnych
- L=13.50 mb - długość odcinka kanalizacji sanitarnej
- i=1,5% - spadek odcinka kanalizacji sanitarnej

JEDNOSTKA PROJEKTOWA:

ul. Twarcia 18, 00-105 Warszawa
tel. kom. 699 000 370
ZAPROJEKT.UJ e-mail: bluro@zaprojektujwylubuduj.pl | www.zaprojektujwylubuduj.pl
Warszawa

TYP PROJEKTU:

PROJEKT BUDOWLANY

INFORMACJE:

Projekt budowlany doc. budowy przyłącza kanalizacji sanitarnej do budynku przy ul. Niepodległości 61 w Jastrzębie-Zdroju

LOKALIZACJA INWESTYCJI:

dz. ew. 1641/74, 1968/74

obr. Bzie Górne, m. Jastrzębie-Zdrój, gm. Jastrzębie-Zdrój

INFORMACJE O INWESTYTORACH:

Miejski Zarząd Nieruchomości
ul. 1 Maja 55
44-330 Jastrzębie-Zdrój

PROJEKTANT:

mgr inż. Dawid Hyc
MAP/0566/PWBS/27

SPRAWDZAJĄCY:

ZESPÓŁ PROJEKTOWY:


mgr inż. Sebastian Kawa

TEMAT RYSUNKU:

Projekt Zagospodarowania Terenu - przyłącze kan. sanit.

BRANŻA:

DATA: 11.2021 SKALA: 1:500 NR RYSUNKU: 01

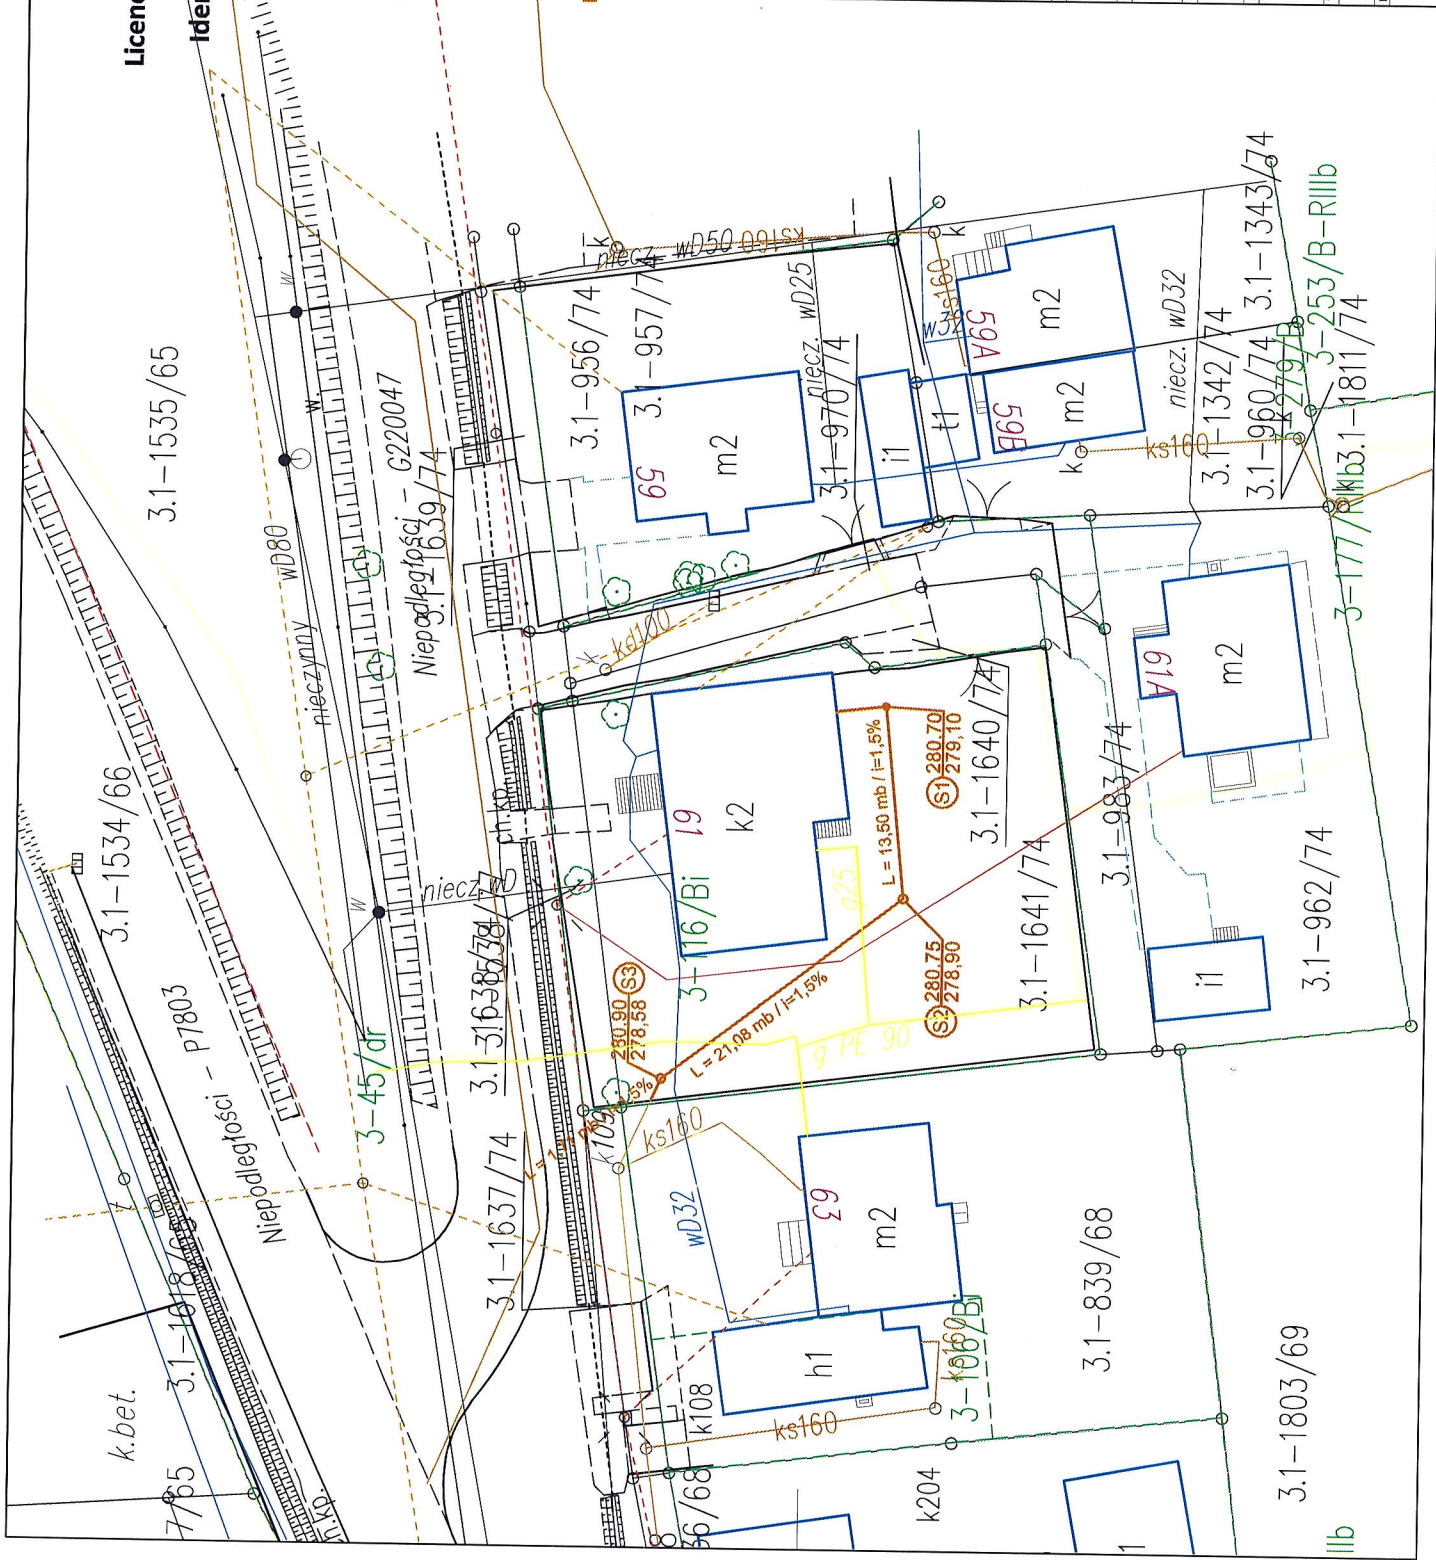

Załącznik do pisma, znak

PG2A0161.463.41.160102746.22

z dnia 16.03.22

podpis

Naniesiono sieć gazową:

-gazociąg niskiego ciśnienia -

-gazociąg średniego ciśnienia PE

dnia 16.03.22 podpis /włody

Polska Spółka Gazownictwa sp. z o.o.
ul. W. Bandrowskiego 16, 33-100 Tarnów
Oddział Zakład Gazowniczy w Złotym
Gazownia w Jastrzępolu - Zdroju
ul. Goździków 1, 44-335 Jastrzębie-Zdrój
tel. 32 399 50 00
NIP 525 24 96 411
KRS 0000374001 REGON 142739519