


RZUT I PIĘTRA SKALA 1:100

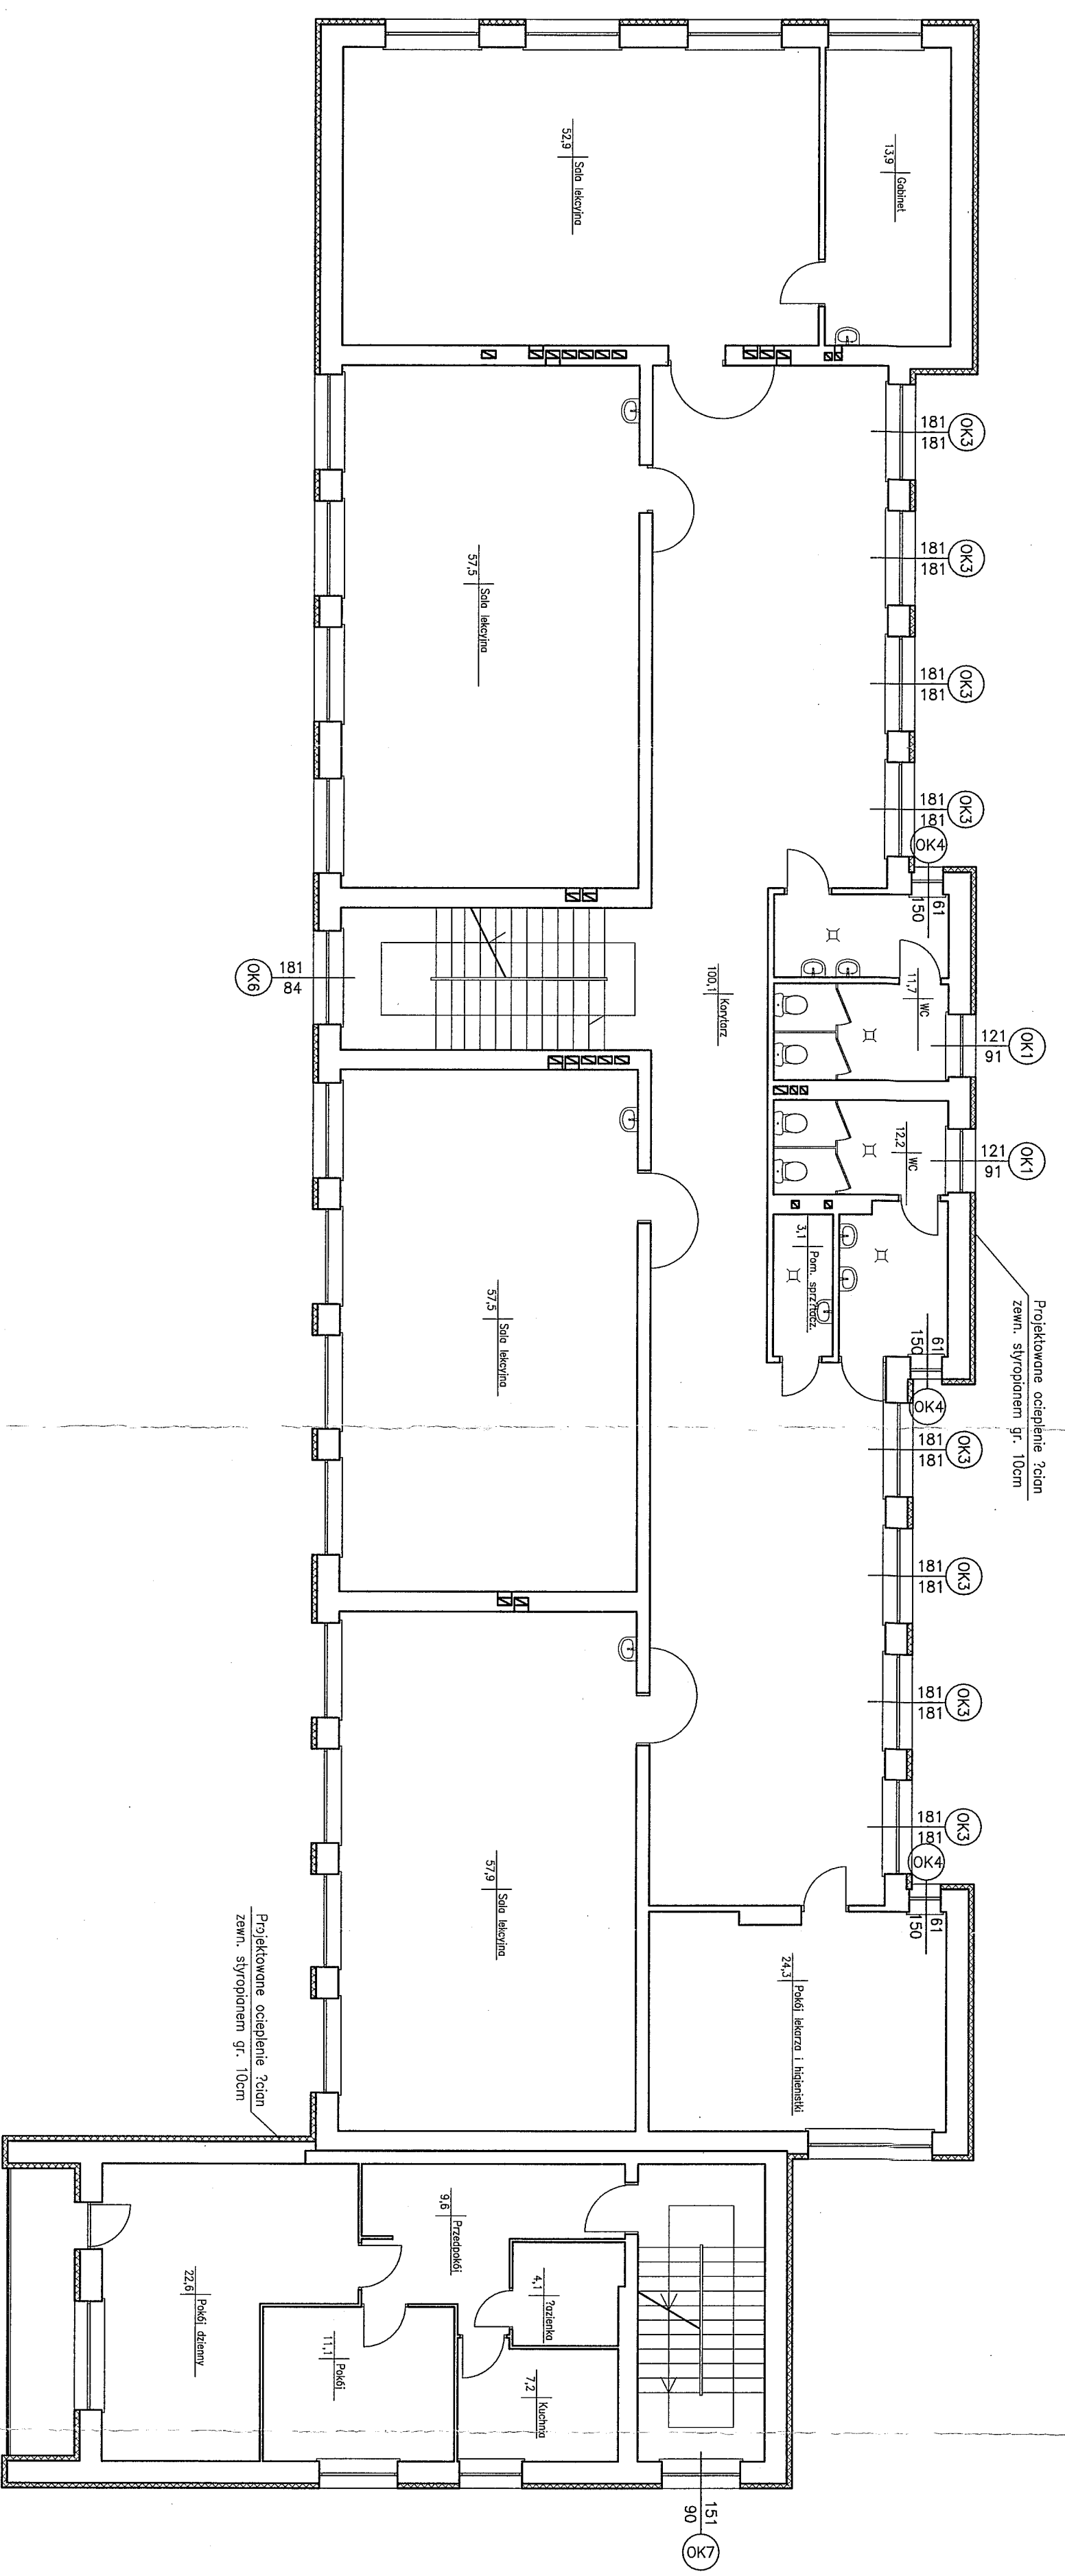

Zakład Usług Projektowych G. Kalamaz
w Przeworsku

Obiekt:
Budynek szkoły dz. nr ewid.: 238/9;238/8;
238/7;238/6; 961/4;961/5 w Ryszkowej Woli

Przedmiot rysunku:
RZUT I PIĘTRA
INWENTARYZACJA

Opracował: mgr inż. arch. Sławomir Koń Elżbieta Zakryniak	Skala 1:100	Data: 03.20	nr rys.: 3
specjalista architekt konstrukt. bud.			