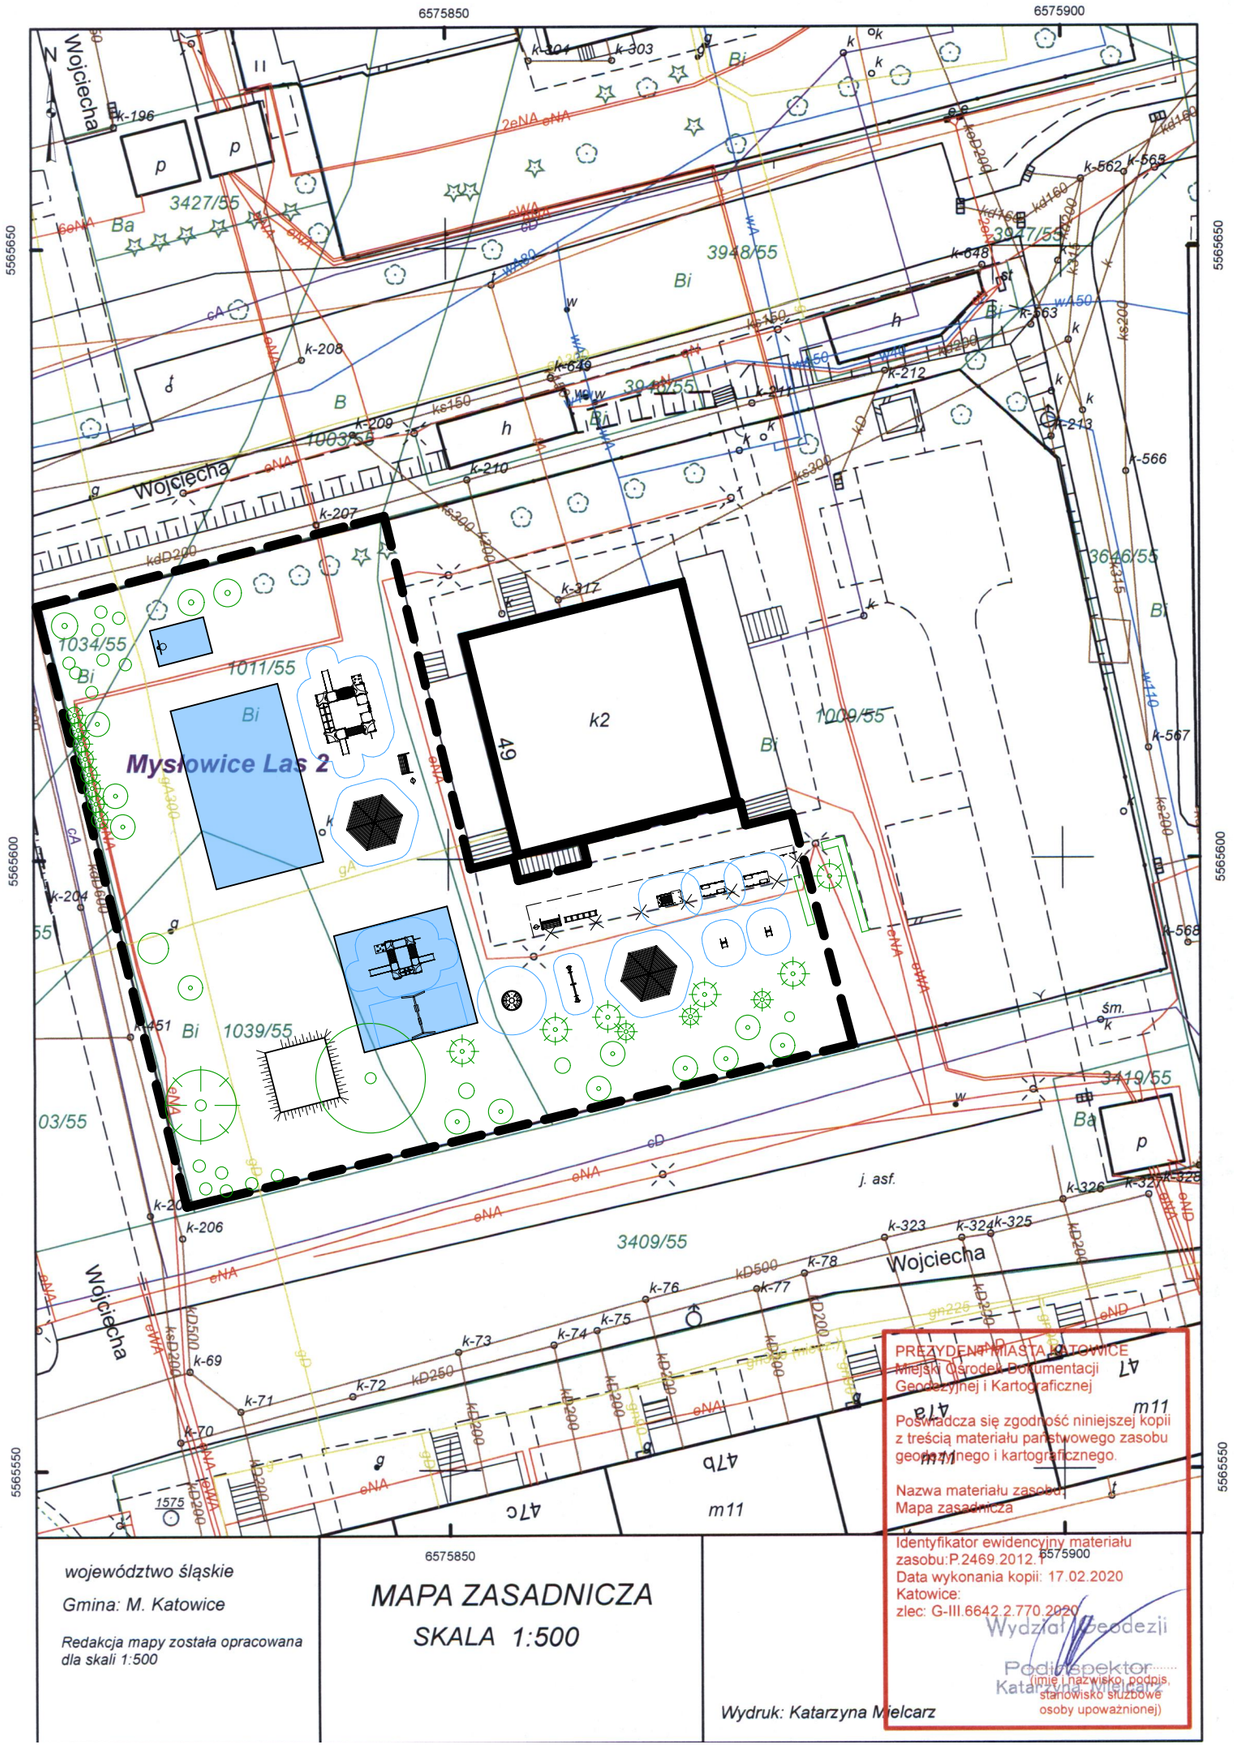

OZNACZENIA

- Obszar opracowania
- Budynek przedszkola (z pominięciem tarasów)
- Zieleń- na podstawie inwentaryzacji
- Nawierzchnie EPDM, RAL 5015
  HIC <150 cm
  Całkowita powierzchnia nawierzchni syntetycznej: 242,09 m2
- Urządzenia zabawowe ze strefami bezpieczeństwa/użytkowania:

PRACOWNIA PROJEKTOWA - DANUTA FREDOWICZ

BO - ZABAWA I SPORT - MODERNIZACJA PLCU ZABAW WRAZ Z PRZESTRZENIĄ DO GIER ZESPOŁOWYCH PRZY MIEJSKIM PRZEDSZKOLU NR 59 W KATOWICACH-GISZOWCU PRZY UL. WOJCIECHA 49

inwestor: Centrum Usług Wspólnych 40-040 Katowice ul. Wita Stwosza 7

branża: ARCHITEKTURA	treść: PROJEKT ZAGOSPODAROWANIA TERENU		data: III. 2020
projektował:	mgr inż. arch. DANUTA FREDOWICZ upr. bud. 679/84	skala:	1:500
		nr proj.:	3/2020
sprawdzający:	mgr inż. arch. OLGA FREDOWICZ upr. bud. 5/SLOKK/2012	nr rys.:	2

Niniejsze opracowanie stanowi dzieło autorskie i podlega ochronie zgodnie z Ustawą z dnia 4 lutego 1994r. o prawie autorskim i prawach pokrewnych (Dz.U. 1994 Nr 24 poz. 83 z późn. zm.)