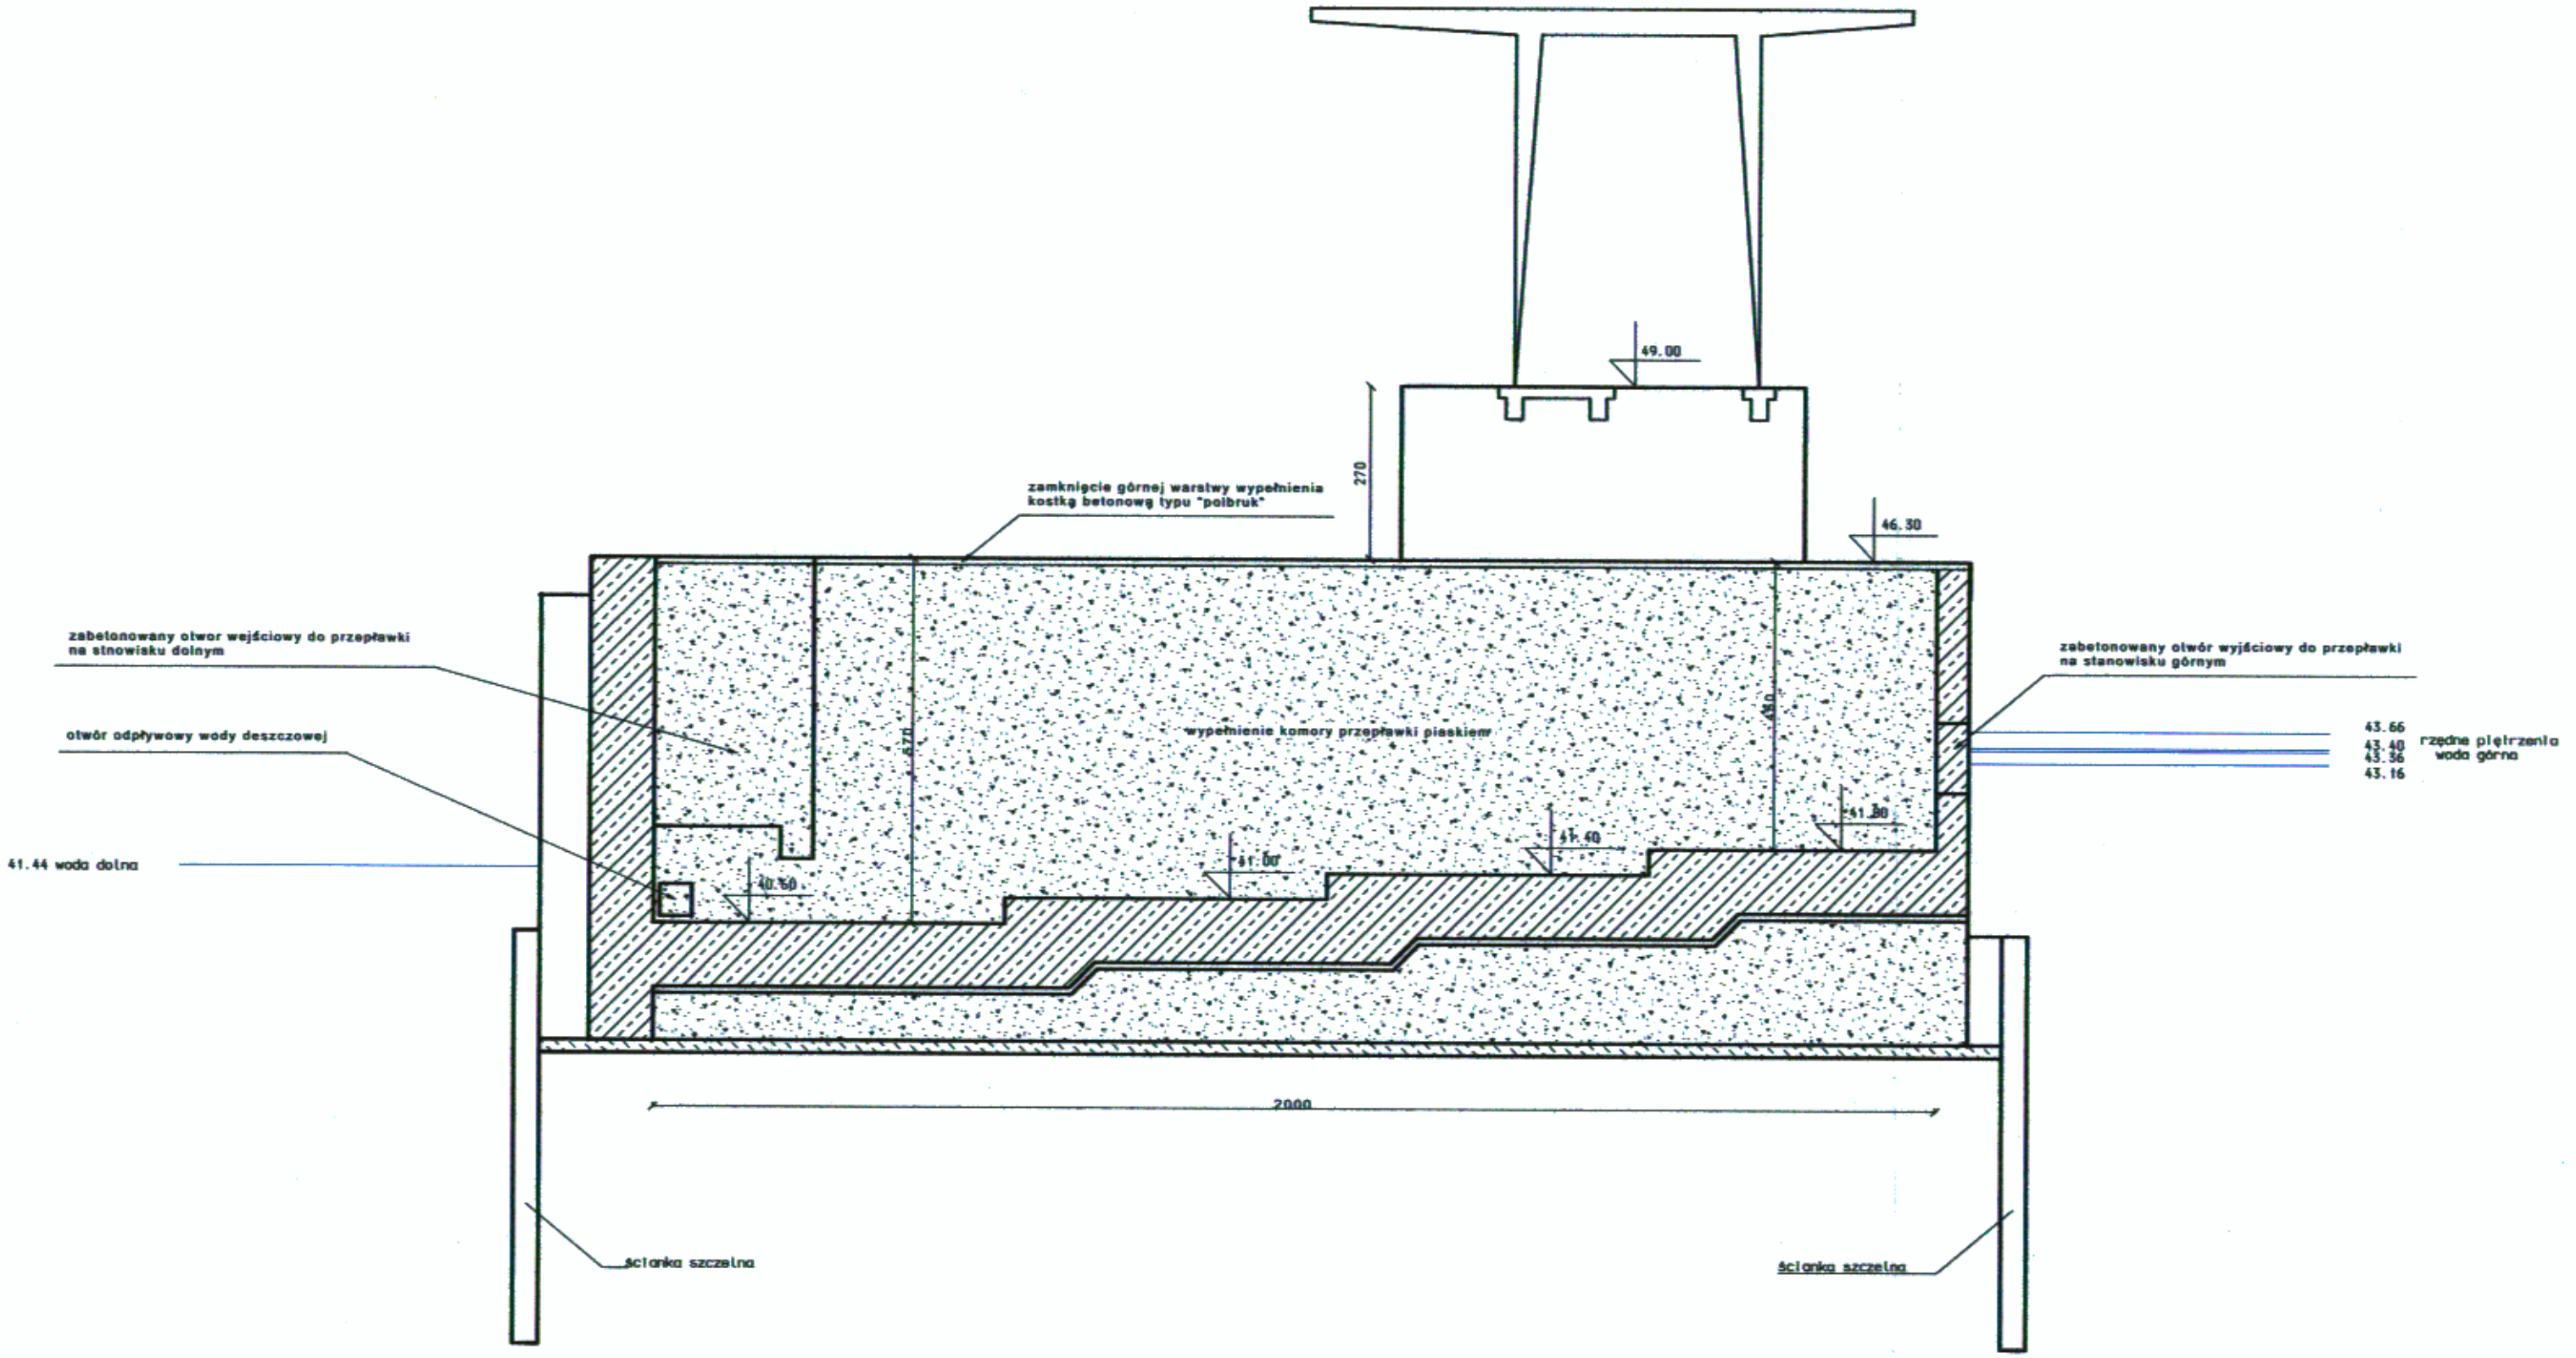

Autor	imię i nazwisko	Podpis	Data
	mgr inż. Janusz Wędrowski		08.2012
Koncepcja budowy MEW Lubicz. Drwęca km 12+300 etap II			
Sposób likwidacji przepławki		skala 1:100	nr rysunku 10