Mapa do celów projektowych
skala 1:500

jedn. ew. : Szubin - miasto [041005_4]
obręb: Szubin [0001]
PUWG: 2000 s.6
ukł wys: PL-EVRF 2007-NH
Nr ewidencyjny zgłoszenia: SWG.6640.2136.2022
Sporządzono dnia 29.09.2022 r.

Nie wykonano ustalenia obciążeń służebnościami gruntowymi

Nie wyklucza się istnienia w terenie również urządzeń podziemnych ułożonych a nie zgłoszonych do inwentyzacji geodezyjnej

Zakres aktualizacji mapy

Poświadczam, że niniejszy dokument został opracowany w wyniku prac geodezyjnych i kartograficznych, których rezultaty zawiera operat techniczny pozytywnie zweryfikowany. Jednocześnie informuje, że jestem świadomy odpowiedzialności karnej za złożenie Fałszywego oświadczenia.

Organ prowadzący państwowy zasób geodezyjny i kartograficzny	STAROSTA NAKIELSKI
Identyfikator zgłoszenia prac geodezyjnych	SWG.6640.2136.2022
Nr oraz data sporządzenia pozytywnego protokołu weryfikacji	Protokół nr SWG.6640.2136.2022 z dnia
Wykonawca prac geodezyjnych	GEO-EXPERT Usługi Geodezyjne Sławomir Zieliński
Imię, nazwisko nr uprawnień zawodowych kierownika prac	Sławomir Zieliński Nr upr. 23552

Rys. Z/1 – Projekt zagospodarowania terenu
skala 1:500

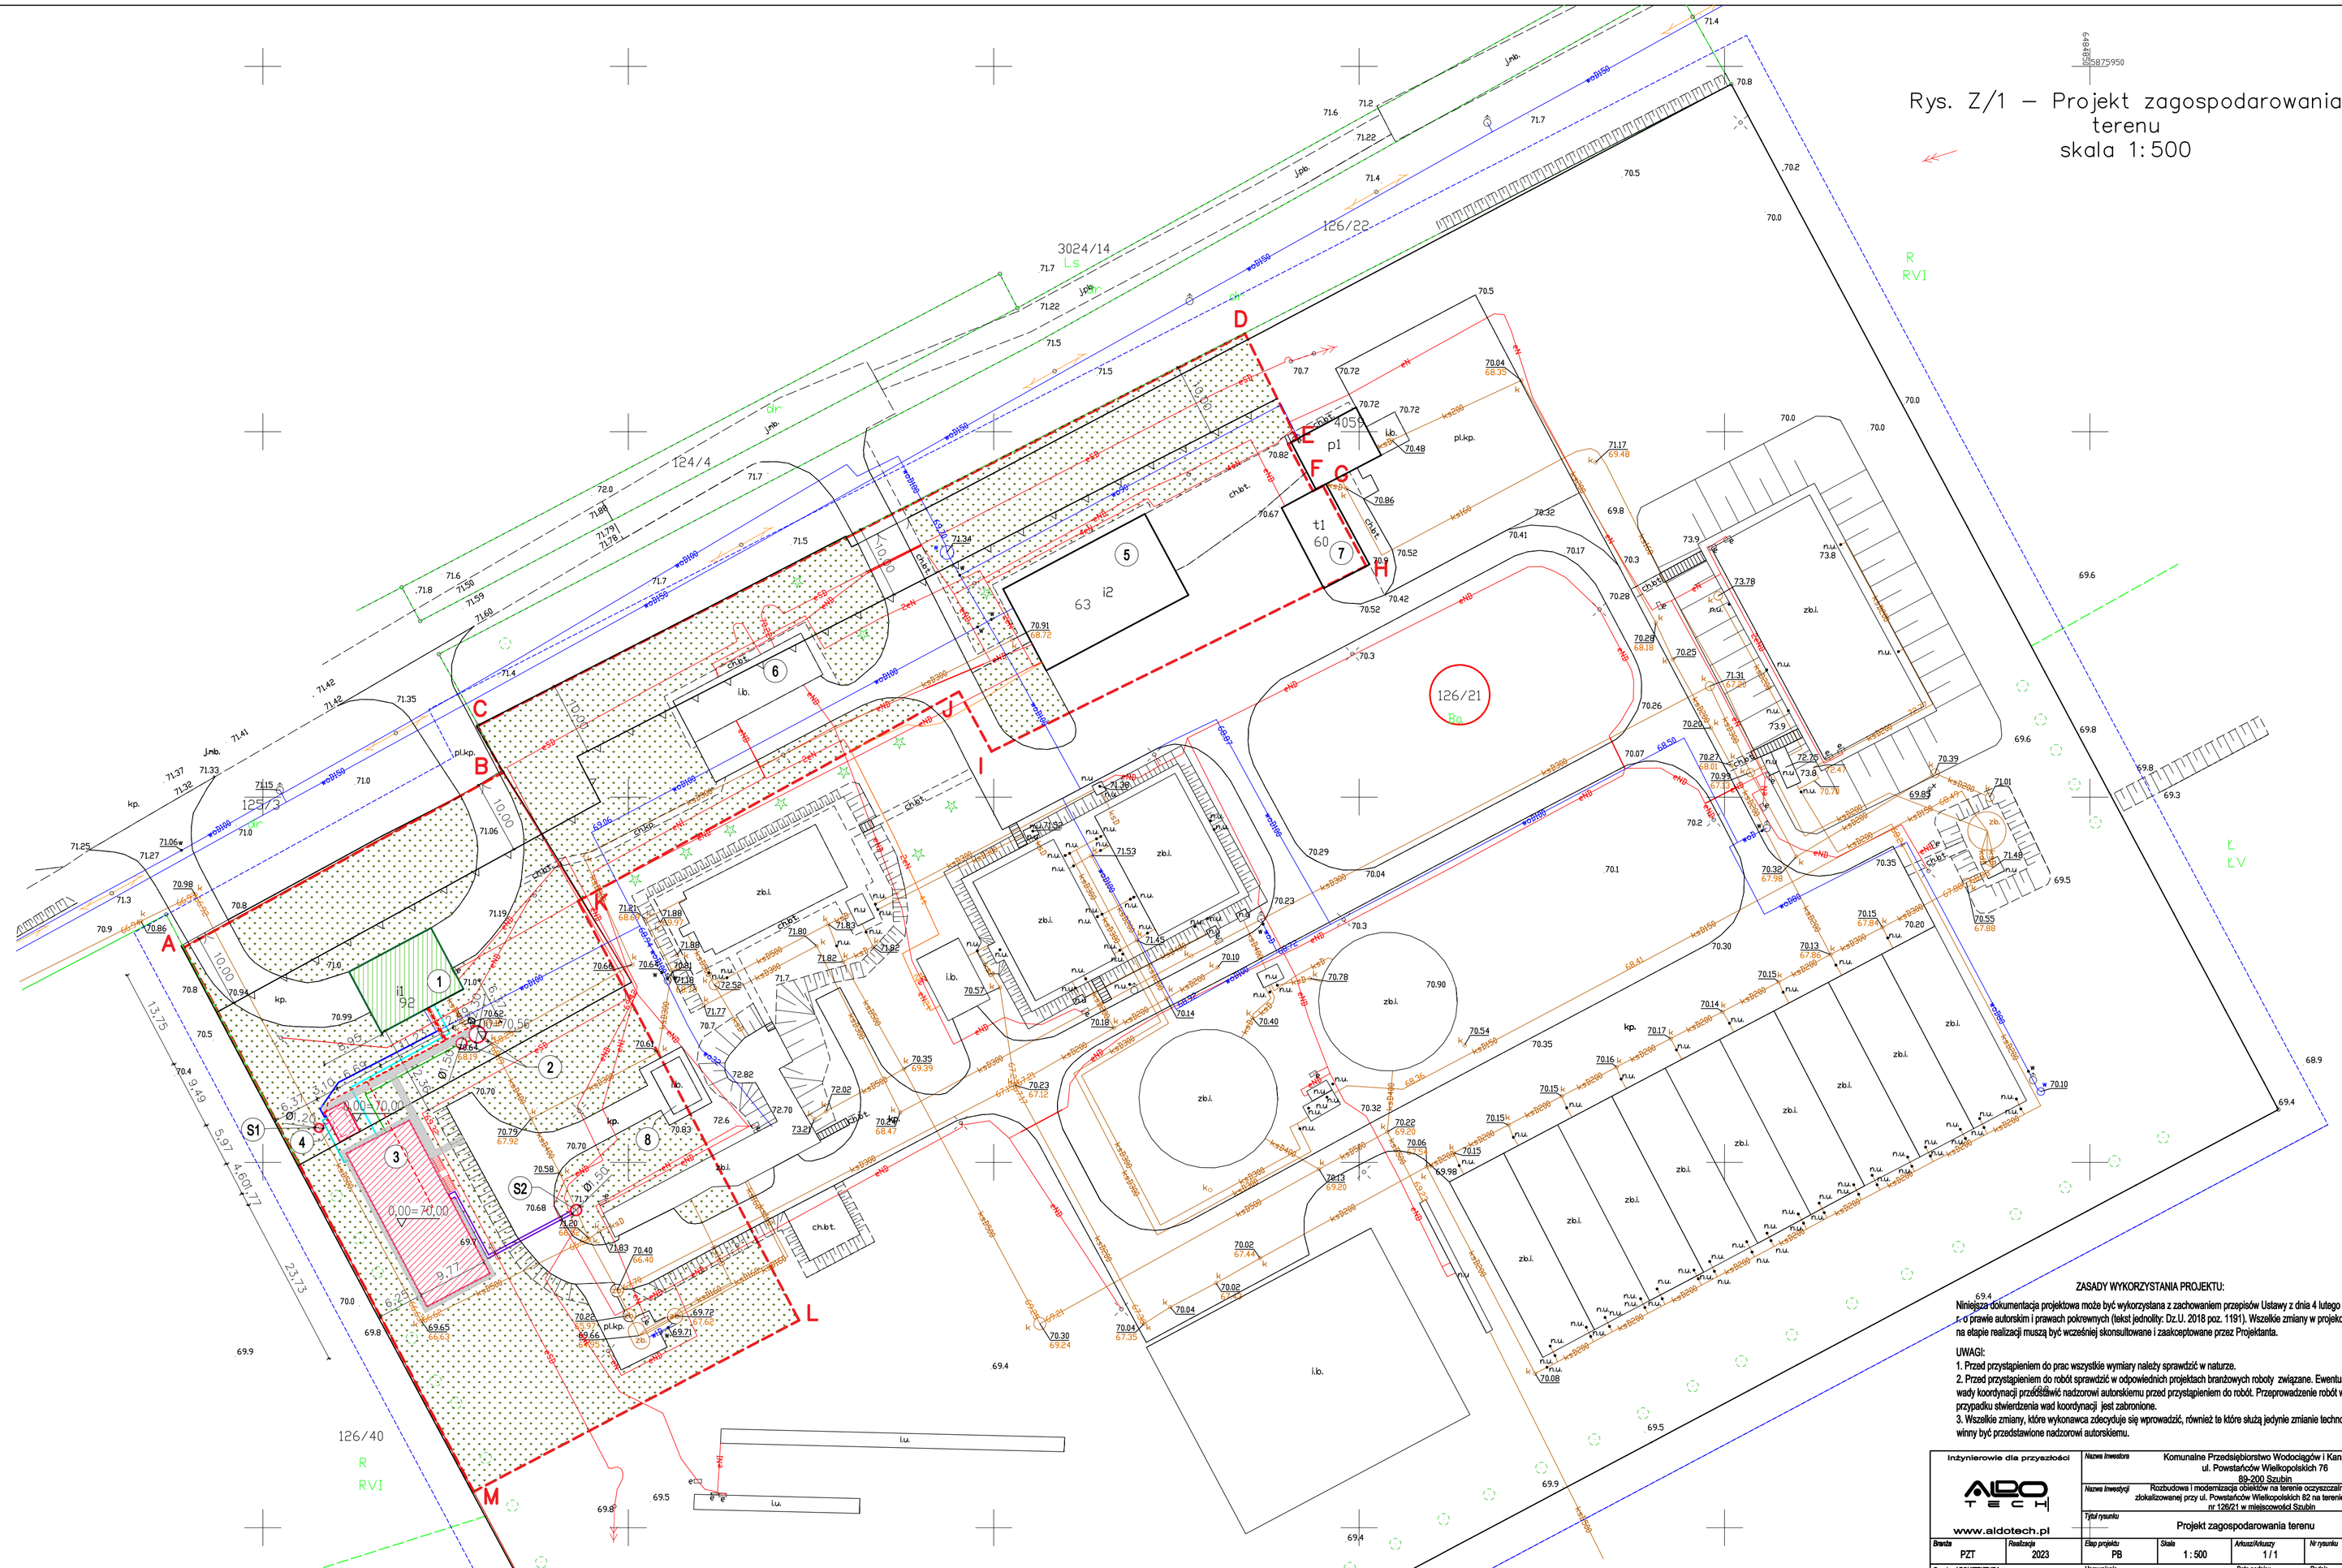

ZASADY WYKORZYSTANIA PROJEKTU:

Niniejsza dokumentacja projektowa może być wykorzystana z zachowaniem przepisów Ustawy z dnia 4 lutego 1994 r. o prawie autorskim i prawach pokrewnych (tekst jednolity: Dz.U. 2018 poz. 1191). Wszelkie zmiany w projekcie i na etapie realizacji muszą być wcześniej skonsultowane i zaakceptowane przez Projektanta.

UWAGI:

1. Przed przystąpieniem do prac wszystkie wymiary należy sprawdzić w naturze.
2. Przed przystąpieniem do robót sprawdzić w odpowiednich projektach branżowych roboty związane. Ewentualne wady koordynacji przedstawić nadzorowi autorskiemu przed przystąpieniem do robót. Przeprowadzenie robót w przypadku stwierdzenia wad koordynacji jest zabronione.
3. Wszelkie zmiany, które wykonawca zdecyduje się wprowadzić, również te które skutą jedynie zmianie technologii winny być przedstawione nadzorowi autorskiemu.

LEGENDA:

A–B–C–D–E–F–G–H–I: OBSZAR OPRACOWANIA

WYKAZ OBIEKTÓW:

1. Istniejący budynek ze stacją zlewną i dmuchawą	- remont/przebudowa
2. Pompownia ścieków dowożonych z komorą zasuw	- projektowana budowa
3. Zbiornik retencyjny ścieków dowożonych	- projektowana budowa
4. Neutralizator odorów (biofiltr)	- projektowana budowa
5. Istniejący budynek socjalno-techniczny	- bez zmian
6. Istniejący budynek techniczny nr 1	- bez zmian
7. Istniejący budynek techniczny nr 2	- bez zmian
8. Istniejący budynek techniczny nr 3	- bez zmian

OZNACZENIA:

- projektowane obiekty
- remontowane/przebudowywane obiekty istniejące
- obiekty istniejące bez zmian
- projektowane chodniki
- projektowana zieleń
- odciek z biofiltra
- ścieki dowożone surowe
- powietrze zlowonne
- woda wodociągowa zasil. biofiltr
- ścieki dowożone po retencji
- kolektor powietrza
- kable elektroenergetyczne
- proj. rury ochronne ø 160 - projektowane

Oświadczam, że treść mapy na której wykonano niniejszy projekt jest zgodna z treścią mapy do celów projektowych wydanej przez Starostę Nakielskiego
Identyfikator ew. materiału zasobu: ID.6640.1513.2022
Data wpisania do ew. materiałów zasobu: 23.06.2022
Projektant arch.: mgr inż. arch. Wojciech Klosowski

Inżynierowie dla przyszłości
ALDO TECH
www.aldotech.pl

Nazwa inwestora	Komunalne Przedsiębiorstwo Wodociągów i Kanalizacji ul. Powstańców Wielkopolskich 76 89-200 Szubin
Nazwa inwestycji	Rozbudowa i modernizacja obiektów na terenie oczyszczalni ścieków zlokalizowanej przy ul. Powstańców Wielkopolskich 62 na terenie części działki nr 126/21 w miejscowości Szubin
Tytuł rysunku	Projekt zagospodarowania terenu

Branża	Realizacja	Etap projektu	Skala	Arkusz/Arkuszy	Nr rysunku
PZT	2023	PB	1 : 500	1 / 1	Z1

Branża: ARCHITEKTURA	Uprawnienia	Data podpisu	Podpis
Projektował: mgr inż. arch. Wojciech Klosowski	147/POOKK/V/2020 Uprawnienia budowlane do projektowania i kierowania robotami budowlanymi bez ograniczeń w specjalności architektonicznej	20.10.2023	
Sprawdził: mgr inż. arch. Katarzyna Małgorzata Lebiecka	19/KPOKK/2017 Uprawnienia budowlane do projektowania bez ograniczeń w specjalności architektonicznej	20.10.2023	
Branża: KONSTRUKCJA			
Projektował: mgr inż. Marcin Należyty	KUP/0153/PWBKb/17 Uprawnienia budowlane do projektowania i kierowania budowlanymi bez ograniczeń w specjalności konstrukcyjno - budowlanej	20.10.2023	
Sprawdził: mgr inż. Marcin Żołnowski	KUP/0010/POOK/15 Uprawnienia budowlane do projektowania bez ograniczeń w specjalności konstrukcyjno - budowlanej	20.10.2023	
Branża: SANITARNA I TECHNOLOGICZNA			
Projektował: mgr inż. Dominik Żółtowski	KUP/0065/PWOS/08 Uprawnienia do projektowania i kierowania robotami budowlanymi bez ograniczeń w specjalności instalacyjnej w zakresie sieci, instalacji i urządzeń cieplnych, wentylacyjnych gazowych, wodociągowych i kanalizacyjnych	20.10.2023	
Sprawdził: mgr inż. Aleksandra Żółtowska	KUP/0152/PWOS/08 Uprawnienia do projektowania i kierowania robotami budowlanymi bez ograniczeń w specjalności instalacyjnej w zakresie sieci, instalacji i urządzeń cieplnych, wentylacyjnych gazowych, wodociągowych i kanalizacyjnych	20.10.2023	
Branża: ELEKTRYCZNA			
Projektował: mgr inż. Leszek Sobala	KUP/0070/POOE/11 Uprawnienia budowlane do projektowania bez ograniczeń w specjalności sieci, instalacji i urządzeń elektrycznych i elektroenergetycznych	20.10.2023	
Sprawdził: mgr inż. Piotr Łoś	KUP/0138/POOE/14 Uprawnienia budowlane do projektowania bez ograniczeń w specjalności sieci, instalacji i urządzeń elektrycznych i elektroenergetycznych	20.10.2023	