


aktualizacja układu pomieszczeń -
MARZEC 2023

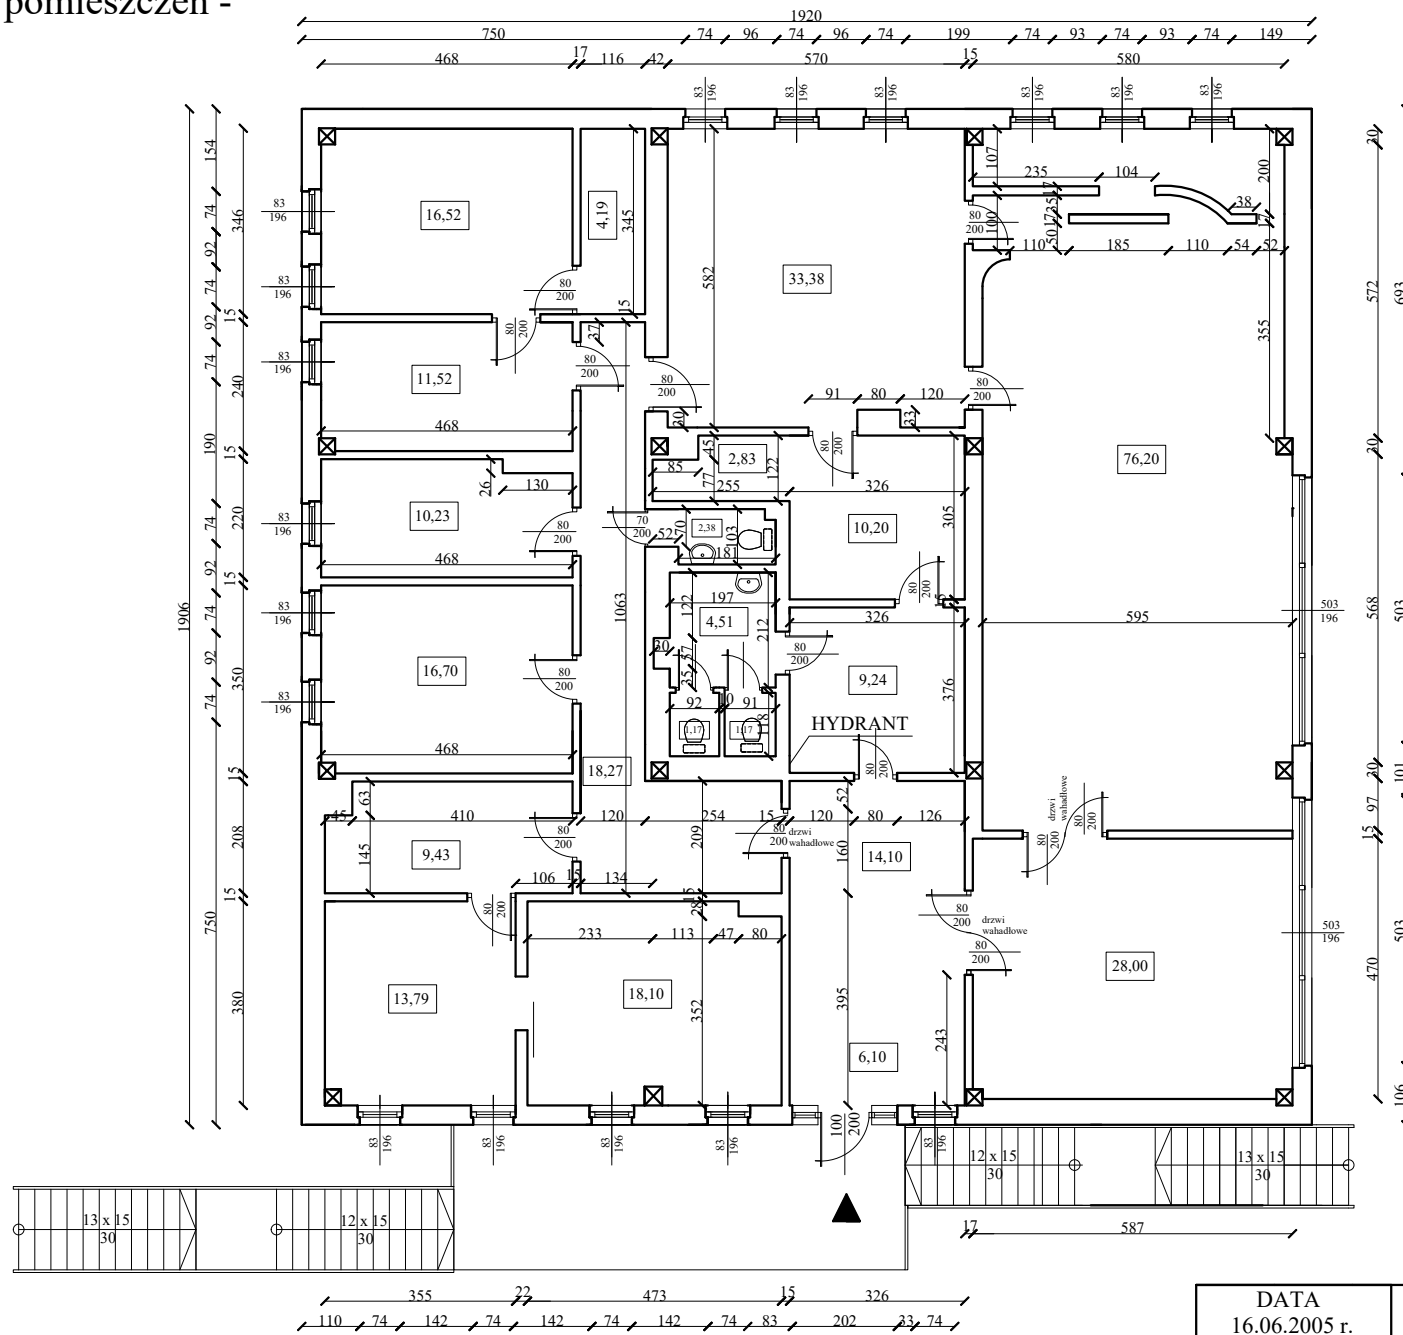

WYMIARY NA RYS. W ŚWIETLE WYPRAWIONYCH ŚCIAN.
POWIERZCHNIE PO DOLICZENIU OKŁADZIN ŚCIAN.

DATA 16.06.2005 r.	INWENTARYZACJA - RZUT PIĘTRA
OBIEKT	PAWILON USŁUGOWY - USC
LOKALIZACJA	UL. ZIELONA 20
ADMINISTRATOR	MIEJSKI ZARZĄD NIERUCHOMOŚCI
WYKONAŁ	inż. arch. Tomasz Minkiewicz