kanał obudować
płyta warstwowa PW-8

Kanał wentylacyjny stal.oc.
przepływ w kanale głownym – 37700m3/h
nawiew X piętro 9425m3/h
IX piętro – przepływ w kanale głownym – 28275m3/h (0,8x1,0m)
VIII piętro – przepływ w kanale głownym – 28275m3/h (0,8x1,0m)

kanał obudować
płyta warstwowa PW-8

Kanał wentylacyjny 0,7x1,0 stal.oc.
Pk=0,5m2, przepływ 18900m3/h

Kanał wentylacyjny stal.oc 0,5x1,0m
IX piętro – przepływ w kanale głownym – 12900m3/h
VIII piętro – przepływ w kanale głownym – 12900m3/h

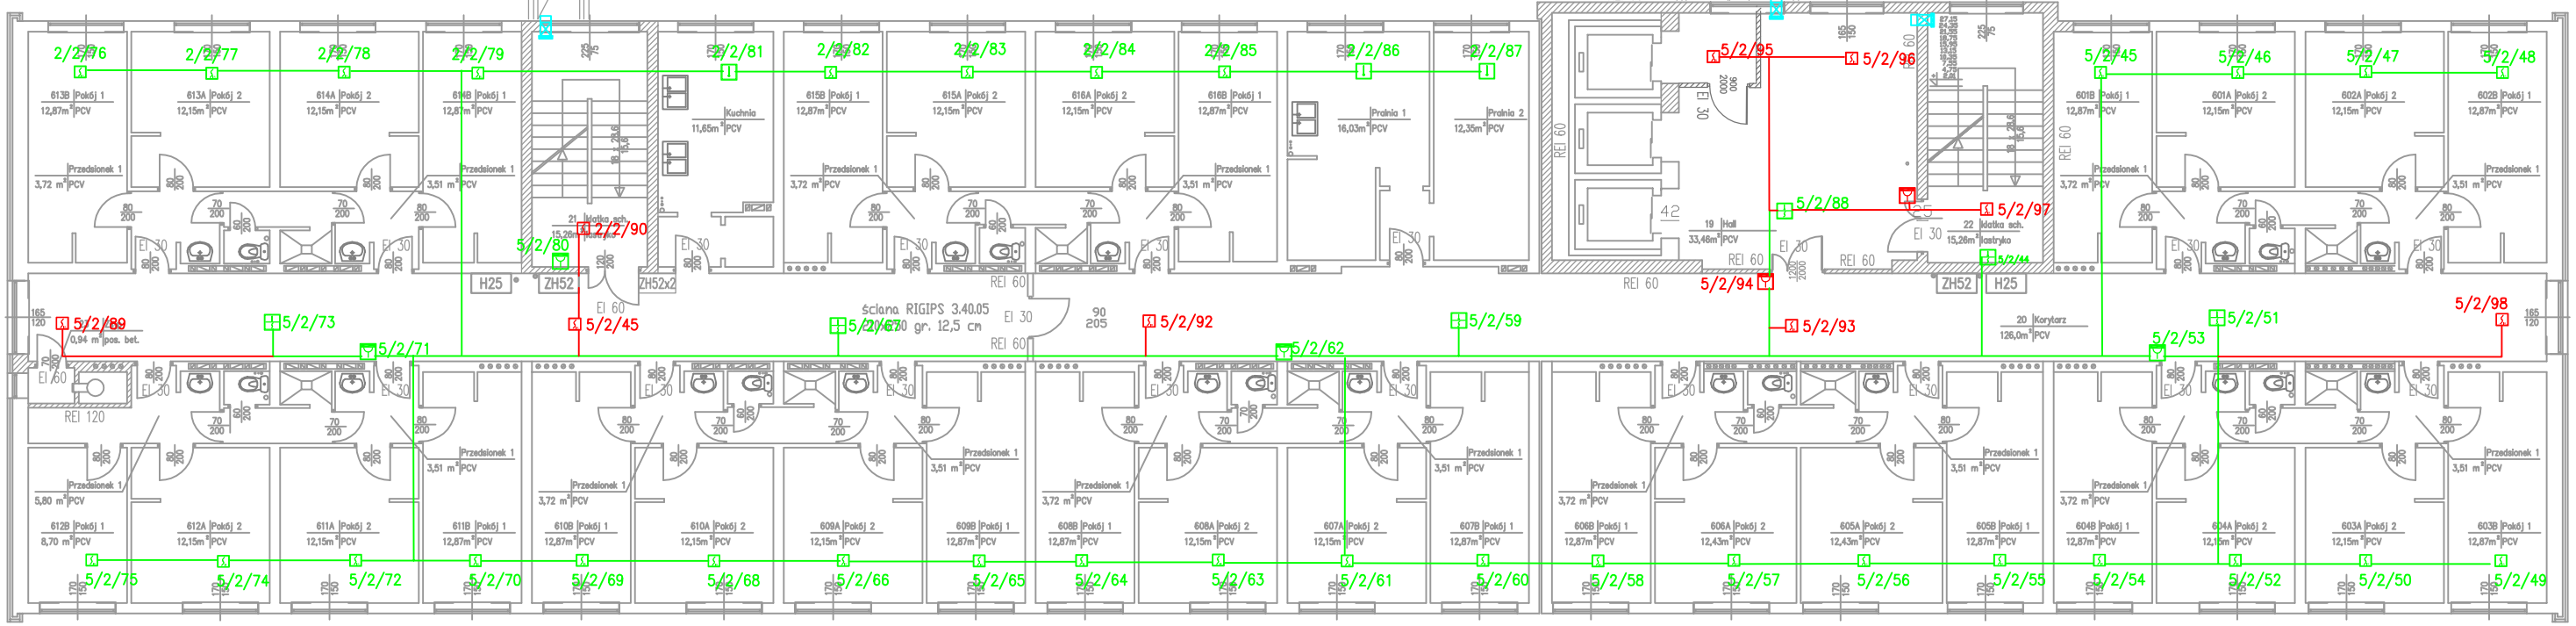

LEGENDA:

- Optyczna czujka dymu DOR–4046
- Czujka izotopowa DIO–4046
- Czujka temperatury TUN–4046
- Wskaźnik zadziałania czujki WZ–31
- Przycisk ROP–4001M + ramka n/t RM–60–R
- Przycisk zewnętrzny ROP–4001MH + ramka n/t

kolorem zielonym elementy istniejące

- CSP Centrala POLON 6000
- Optyczna czujka dymu DOR–4046
- Czujka izotopowa DIO–4046
- Czujka temperatury TUN–4046
- Wskaźnik zadziałania czujki WZ–31
- Przycisk ROP–4001M + ramka n/t RM–60–R
- Przycisk zewnętrzny ROP–4001MH + ramka n/t
- Czujka liniowa

kolorem czerwonym elementy projektowane

- Moduł sterujący EKS 6040–4wyjściowy
- Moduł kontrolny wysoko napieciowy EKS 6400 4–wejściowy
- Moduł kontrolny wysoko napieciowy EKS 6202 2–wejściowy
- Moduł kontrolny niskonapieciowy EKS 6022 2–wejściowy 2–wyjściowy
- Moduł kontrolny niskonapieciowy EKS 6044 4–wejściowy 4–wyjściowy
- Sygnalizator akustyczny z komunikatem
- Zasilacz przeciwpożarowy Merawex 3A z akumulatorami 18 Ah

- T – trzymacz elektromagnetyczny
- Z – zamek rewersyjny
- X – zwalniacz trzymaczy
- PW – przycisk wyjscia

RZECZOZNAWCA DS. SPRAW ZABEZPIECZEŃ PRZECIWPOŻAROWYCH
mgr inż. Piotr Słowala Nr upr. 540/2011
Płock, dnia 08.08.2016 r.
(podpis i pieczęć)
zgodność projektu z wymaganiami ochrony przeciwpożarowej stwierdzam
bez uwag ~~z uwagami:~~

Jednostka prowadząca temat:
PRACOWNIA PROJEKTOWA HYDROMONT
Pracownia Projektowa "HYDROMONT" Nowak, Moderacki s.c.
ul. Al. Jachowicza 17A, 09-402 Płock

BP TELECOM
BP TELECOM NORBERT GÓRZYŃSKI
09-402 Płock ul. 3go Maja 12 lokal 68

Politechnika Warszawska Filia w Płocku
ul. Łukasiewicza 17, 09-400 Płock.

BRANŻA	ELEKTRYCZNA	
	Imię i Nazwisko / Podpis	
PROJEKTANCI	mgr inż. Marcin Ziemiński nr ew. MAZ/0436/POOE/06	
SPRAWDZAJĄCY:	mgr inż. Ireneusz Kuźmiuk nr ew. LUB/0145/POOE/10	
OPRACOWAŁ:	mgr inż. Norbert Górzyński,	

Nazwa inwestycji:
PROJEKT WYKONAWCZY
Dostosowanie budynku DS „Wcześniak" do aktualnych wymogów p-poż w zakresie instalacji hydrantowej, rozbudowy instalacji SSP, przebudowy instalacji elektroenergetycznej oraz instalacji ochrony przed zadymieniem dróg ewakuacyjnych.

Nazwa rys.:
PROJEKT WYKONAWCZY
INSTALACJA TELETECHNICZNA
RZUT PIĘTRA 8
CZUJKI SSP

Data:	Nr rys.	Skala
06.2016 r.	PW_TT_10	1:100