kanat obudować
płyta warstwowa PW-8

Kanał wentylacyjny stal.oc.
przepływ w kanale głownym – 37700m3/h
nawiew X piętro 9425m3/h
IX piętro – przepływ w kanale głownym – 28275m3/h (0,8x1,0m)
VIII piętro – przepływ w kanale głownym – 28275m3/h (0,8x1,0m)

Kanał wentylacyjny 0,7x1,0 stal.oc.
Pk=0,5m2, przepływ 18900m3/h

kanat obudować
płyta warstwowa PW-8

Kanał wentylacyjny stal.oc 0,5x1,0m
IX piętro – przepływ w kanale głownym – 12900m3/h
VIII piętro – przepływ w kanale głownym – 12900m3/h

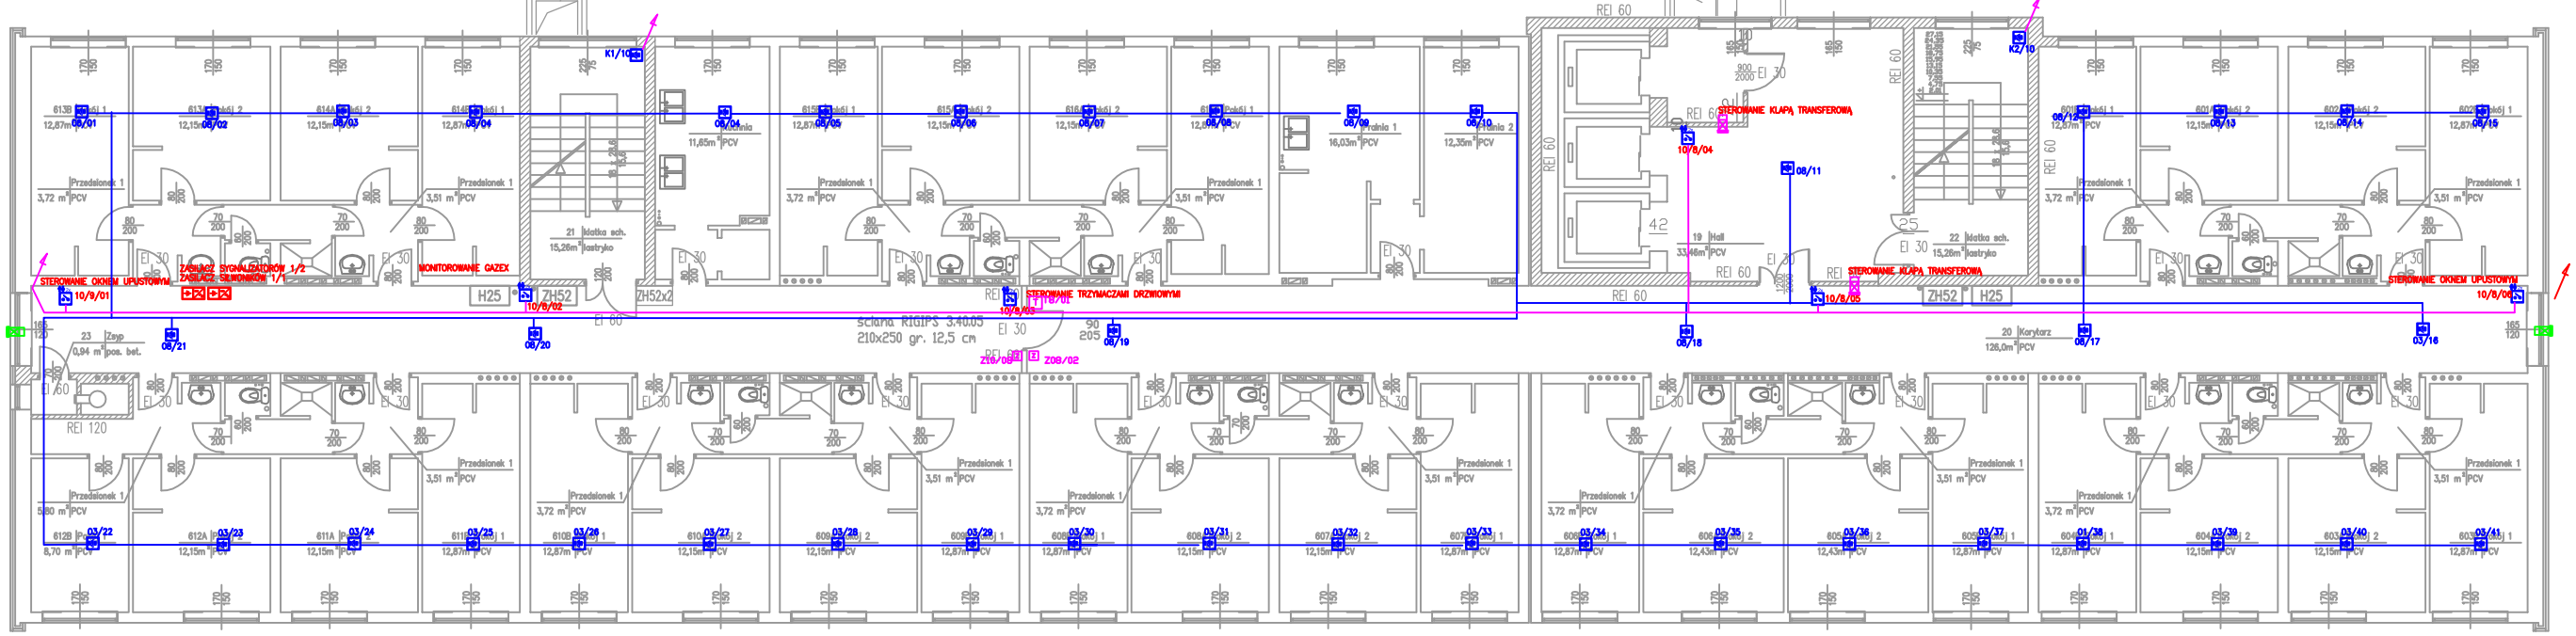

LEGENDA:

- CSP — Centrala POLON 6000
- Optyczna czujka dymu DOR–4046
- Czujka izotopowa DIO–4046
- Czujka temperatury TUN–4046
- Wskaźnik zadziałania czujki WZ–31
- Przycisk ROP–4001M + ramka n/t RM–60–R
- Przycisk zewnętrzny ROP–4001MH + ramka n/t
- Czujka liniowa

kolorem zielonym elementy istniejące

kolorem czerwonym elementy projektowane

- Moduł sterujący EKS 6040–4wyjściowy
- Moduł kontrolny wysoko napięciowy EKS 6400 4–wejściowy
- Moduł kontrolny wysoko napięciowy EKS 6202 2–wejściowy
- Moduł kontrolny niskonapięciowy EKS 6022 2–wejściowy 2–wyjściowy
- Moduł kontrolny niskonapięciowy EKS 6044 4–wejściowy 4–wyjściowy
- Sygnalizator akustyczny z komunikatem
- Zasilacz przeciwpożarowy Merawex 3A z akumulatorami 18 Ah

T – trzymacz elektromagnetyczny
Z – zamek rewersyjny
X – zwalniacz trzymaczy
– przycisk wyjscia

Jednostka prowadząca temat:
PRACOWNIA PROJEKTOWA hydromont
Pracownia Projektowa "HYDROMONT" Nowak, Moderacki s.c.
ul. Al. Jachowicza 17A, 09-402 Płock

BP TELECOM
BP TELECOM NORBERT GÓRZYŃSKI
09-402 Płock ul. 3go Maja 12 lokal 68

Wykonał:
POLITECHNIKA WARSZAWSKA
Politechnika Warszawska Filia w Płocku
ul. Łukasiewicza 17, 09-400 Płock.

BRANŻA	ELEKTRYCZNA
	Imię i Nazwisko / nr uprawnień / Podpis
PROJEKTANT:	mgr inż. Marcin Ziemiński nr ew. MAZ/0436/POOE/06
SPRAWDZAJĄCY:	mgr inż. Ireneusz Kuźmiuk nr ew. LUB/0145/POOE/10
OPRACOWAŁ:	mgr inż. Norbert Górzyński. TECHNOLOGIA, Brd nr. 0707/2008 Łączność, zab. tech. II st. nr 0610/11 DNBOP dla systemu DSO nr. 1717/2008 DNBOP dla systemu SSP nr. 1711/2008 SSP-0092/2014
Data: 06.2016 r.	Nr rys. PW_TT_23
	Skala 1:100

Nazwa inwestycji:
PROJEKT WYKONAWCZY
Dostosowanie budynku DS. „Wcześniak" do aktualnych wymogów p-poż w zakresie instalacji hydrantowej, rozbudowy instalacji SSP, przebudowy instalacji elektroenergetycznej oraz instalacji ochrony przed zadymieniem dróg ewakuacyjnych.

Nazwa rys.
PROJEKT WYKONAWCZY
INSTALACJA TELETECHNICZNA
RZUT PIĘTRA 8
MODUŁY SSP