



WARSTWA ŚCIERALNA Z BA gr. 4cm, AC11S
WARSTWA WIAŻĄCA Z BA gr. 4cm, AC16W
WARSTWA WYRÓNAWCZA Z KRUSZYWA ŁAMANEGO 0-31,5mm, gr. 5 cm
PODBUDOWA POMOCNICZA Z KRUSZYWA ŁAMANEGO 0-63,0mm, gr. 15 cm
WARSTWA STABILIZUJĄCA (Pś) gr. 10cm
GRUNT, RODZIMY

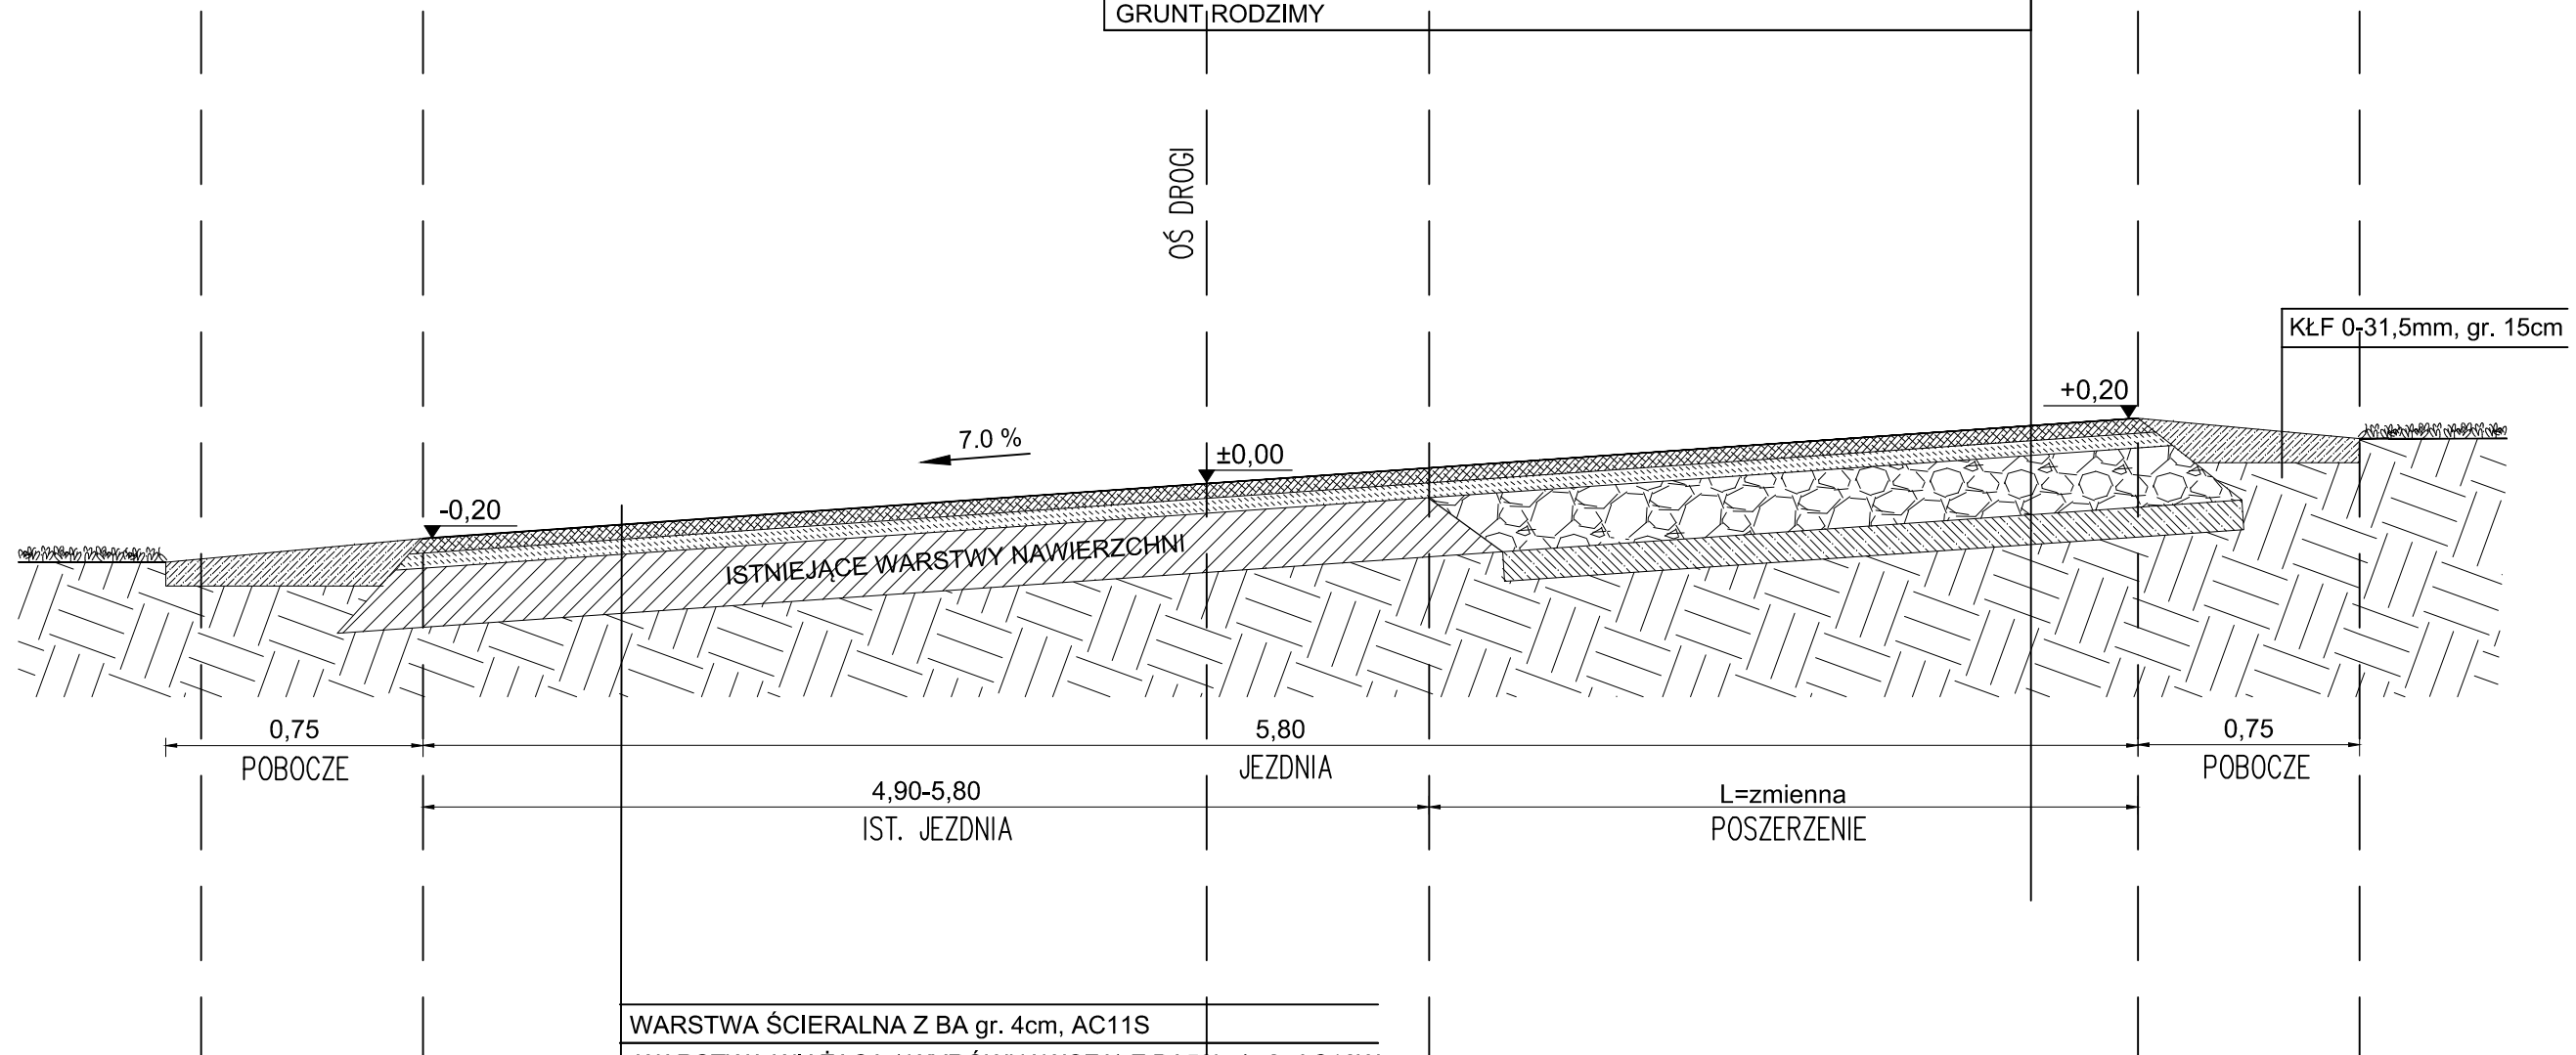

WARSTWA ŚCIERALNA Z BA gr. 4cm, AC11S	
WARSTWA WIAŻĄCA (WYRÓWNAWCZA) Z BA50kg/m2, AC16W	
ISTNIEJĄCA NAWIERZCHNIA BITUMICZNA	
ISTNIEJĄCA PODBUDOWA Z KRUSZYWA ŁAMANEGO	

			<p>Usługi Projektowe i Nadzór w Budownictwie</p> <p>GRZEGORZ RUDZKI</p> <p>97-330 Sulejów ul. Góra Strzelecka 18</p>		
<p>Nazwa inwestycji: Przebudowa drogi powiatowej Nr 3918E na odcinku Łęki szlacheckie - Górale</p>					
<p>Inwestor: Zarząd Dróg Powiatowych w Piotrkowie Tryb. 97-300 Piotrków Trybunalski, al. 3 Maja 33</p>					
<p>Adres inwestycji: Działki nr ewid. 880, 1123, 813 obr. 0016 - Łęki Szlacheckie, jednostka ewidencyjna Łęki Szlacheckie</p>					
<p>Nazwa rysunku: Przekrój konstrukcyjny III</p>					
<p>Projektował: mgr inż. Grzegorz Rudzki NB.IV.7342/22/98</p>					
<p>Skala: 1:25</p>		<p>Data: Maj 2022</p>		<p>Nr rys.: D-07</p>	