


# PRZEKRÓJ A-A

## SKALA 1:50

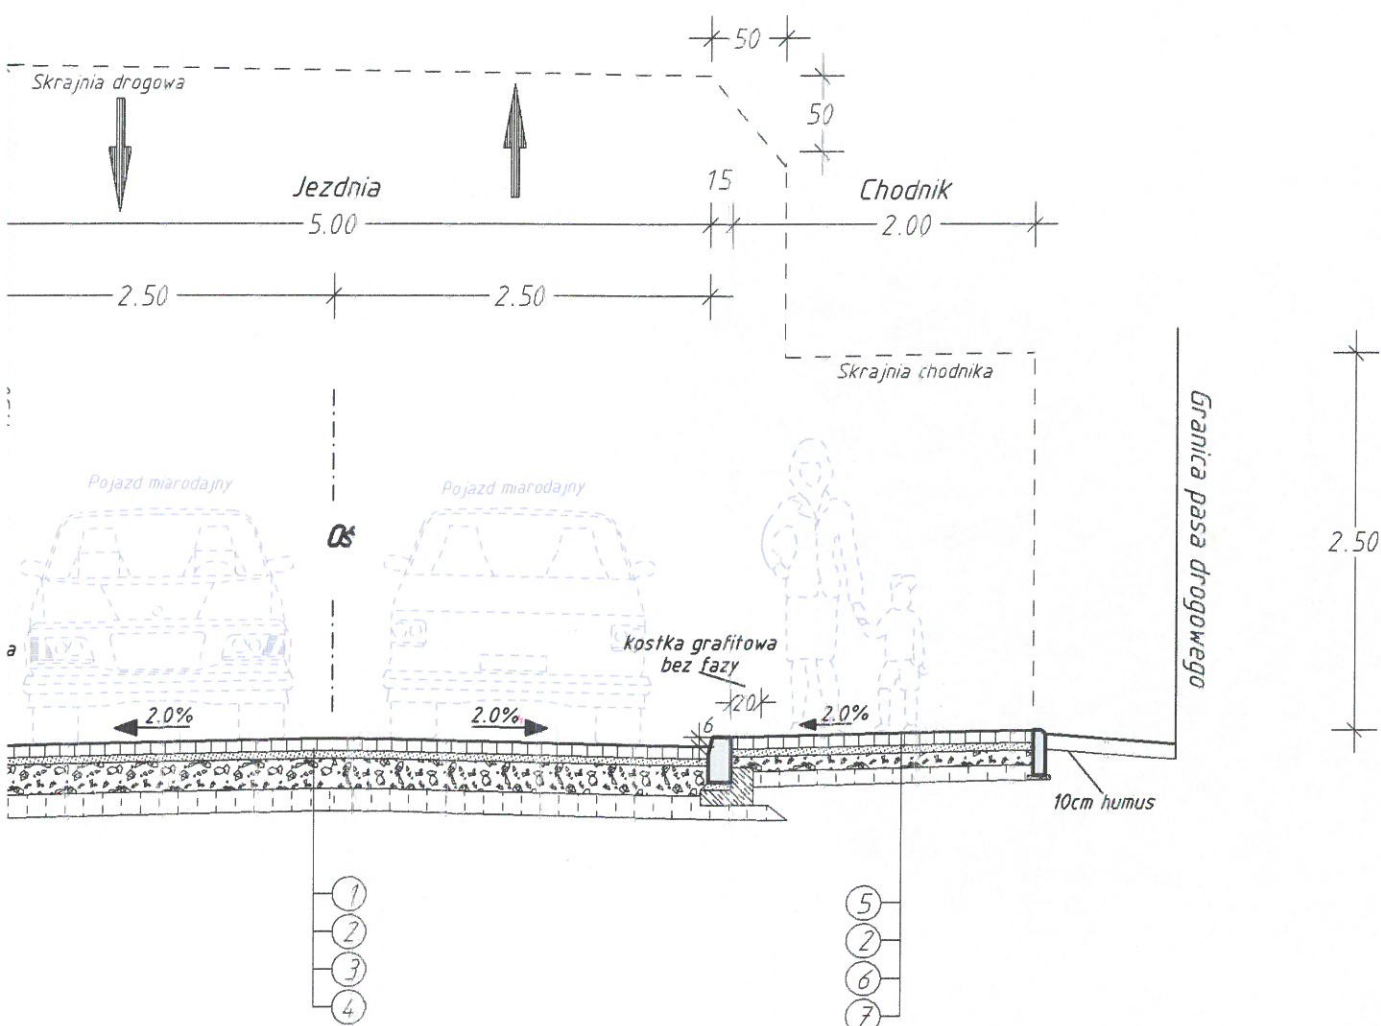


### MATERIAŁY

- ① 8 cm kostka betonowa typu BEHATON kolor szary - bez fazy
- ② min. 5 cm podsypka cementowo-piaskowa 1:4
- ③ 20 cm podbudowa zasadnicza - mieszanka kruszywa związanego C90/3 0/31.5 stabilizowanego mechanicznie
- ④ 15 cm mieszanka kruszywa związana cementem C 1,5/2,0
- ⑤ 8 cm kostka betonowa typu CEGŁA kolor szary bez fazy
- ⑥ 10 cm podbudowa zasadnicza - mieszanka kruszywa związanego C90/3 0/31.5 stabilizowanego mechanicznie
- ⑦ 10 cm mieszanka kruszywa związana cementem C 1,5/2,0

Proces Inwestycyjny	<div>  <div> <b>RAMIKO</b>  mgr inż. Radosław Ostraszewski  ul. Gronowa 3  66-450 Jenin  NIP 852-191-19-11  tel/fax: 95-718-25-77  tel kom: 668 184 112  e-mail: rostraszewski@gmail.com </div> </div>			
	<div>  <b>Gmina Barlinek</b>  ul. Niepodległości 20  74-320 Barlinek </div>			
	<b>FAZA</b> PROJEKT BUDOWLANY <b>Część</b> Drogową <b>Obiekt</b> Budowa ul. E. Orzeszkowej w m. Barlinek			
	<b>Adres</b> gm.: Barlinek , ul. E. Orzeszkowej działka nr : 269/9, 269/3, 2146/13, 270/2, 271/3, 272/2, 273/18.			
<b>Inwestor</b>	GMINA BARLINEK			
<b>Nr rysunku</b> 3.1	<b>Przekrój A-A</b>			<b>Skala</b> 1:50
<b>Autor</b>	<b>Imię i Nazwisko</b>	<b>Nr. Uprawnień</b>	<b>Data</b>	<b>Podpis</b>
<b>Projektant:</b>	mgr inż. Radosław Ostraszewski	Upr. Bud. Nr LUKG/0024/P00D/04	07.2022	
<b>Sprawdzenie:</b>	mgr inż. Piotr Klepczyński	Upr. Bud. Nr WAM/0105/P00D/08	07.2022	

# PRZEKRÓJ A-A

## SKALA 1:50

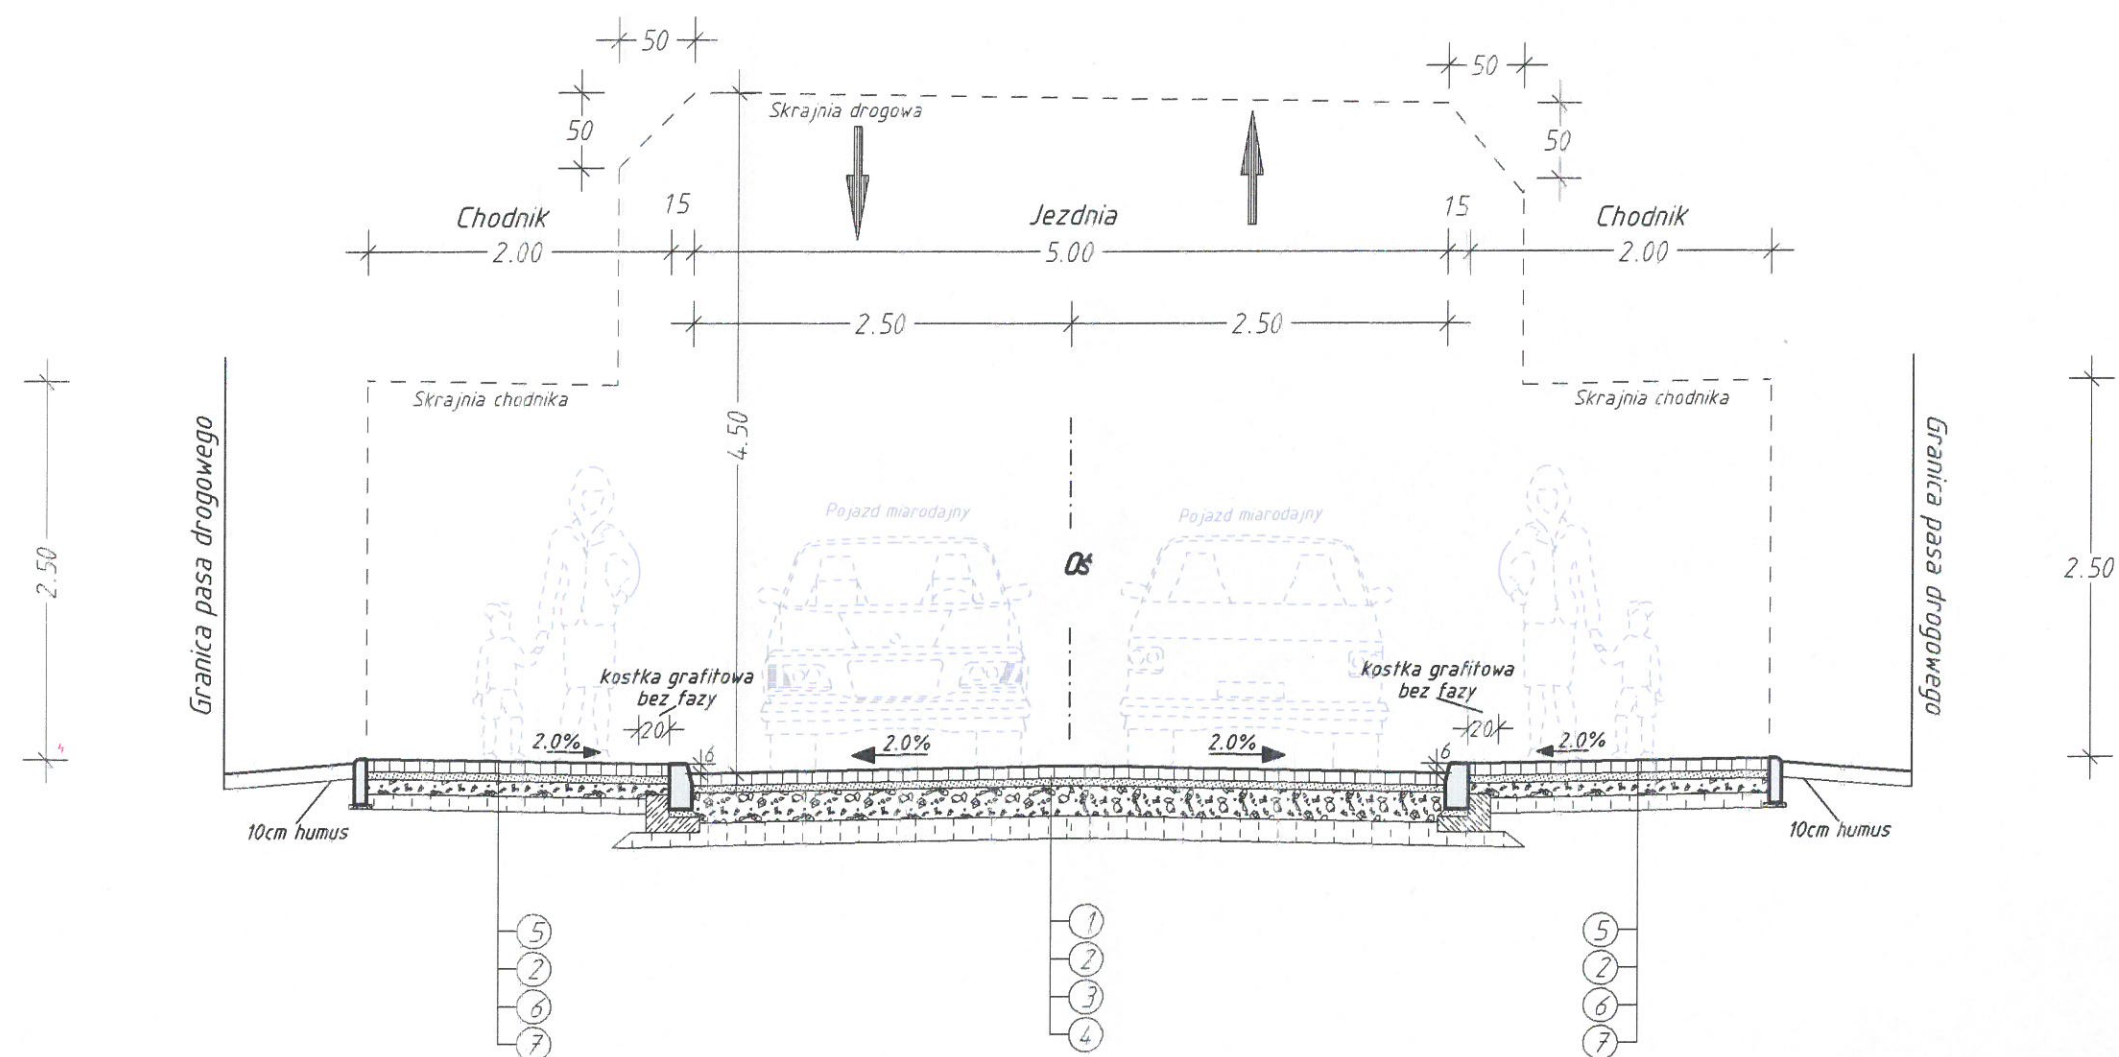

Proces  
Inwestycyjny

FAZA

Część

Obiekt

Adres

Inwestor

Nr rysunku  
3.1

Autor

Projektant

Sprawdzenie

V21-41NW