



ZJAZD
Skala 1:50/1:20

RZUT SKALA 1: 50
SCHEMAT ZJAZDU INDYWIDUALNEGO

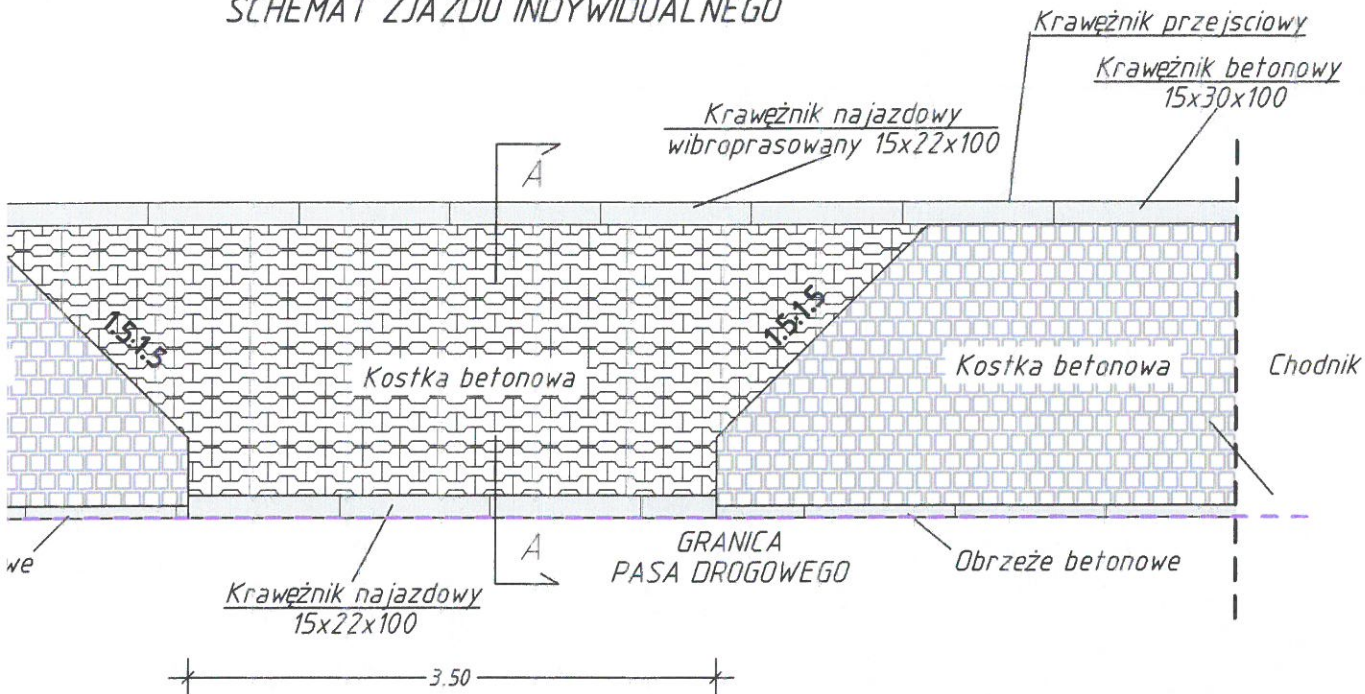

PRZEKRÓJ A-A SKALA 1:20
KONSTRUKCJA ZJAZDU INDYWIDUALNEGO

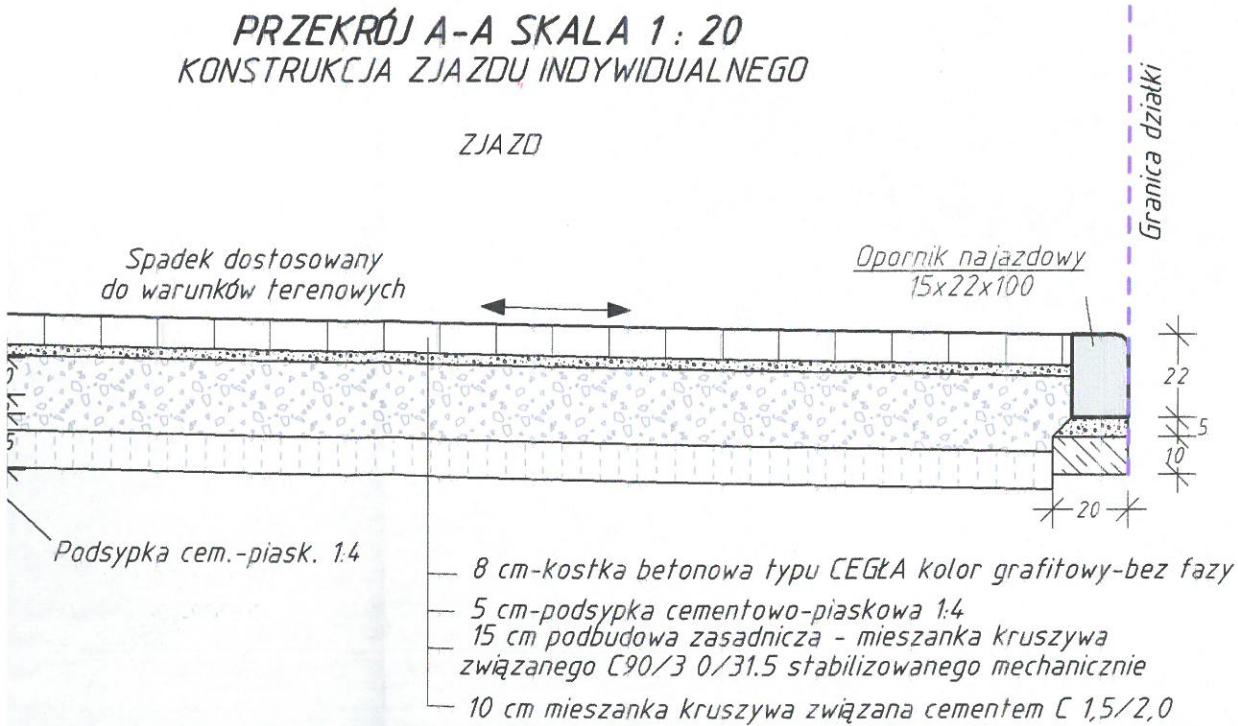

Proces Inwestycyjny	 <div> RAMIKO mgr inż. Radosław Ostraszewski ul. Gronowa 3 66-450 Jenin NIP 852-191-19-11 tel/fax: 95-718-25-77 tel kom: 668 184 112 e-mail: rostraszewski@gmail.com </div>		INWESTOR  Gmina Barlinek ul. Niepodległości 20 74-320 Barlinek	
	FAZA <i>PROJEKT BUDOWLANY</i> Część <i>Drogowa</i> Obiekt <i>Budowa ul. E. Orzeszkowej w m. Barlinek</i> Adres <i>gm.: Barlinek , ul. E. Orzeszkowej działka nr : 269/9, 269/3, 2146/13, 270/2, 271/3, 272/2, 273/18.</i> Inwestor <i>GMINA BARLINEK</i>			
Nr rysunku 4.2	Detal zjazdu indywidualnego			Skala 1:50/20
Autor	Imię i Nazwisko	Nr. Uprawnień	Data	Podpis
Projektant:	mgr inż. Radosław Ostraszewski	Upr. Bud. Nr LUKG/0024/P00D/04	07.2022	
Sprawdzenie:	mgr inż. Piotr Klepczyński	Upr. Bud. Nr WAM/0105/P00D/08	07.2022	

ZJAZD
Skala 1:50/1:20

SCHEMAT ZJAZDU INDYWIDUALNEGO

Labels and dimensions in the diagram:

- Krawężnik przejściowy** (Transition curb)
- Krawężnik najazdowy wibroprasowany 15x22x100** (Vibro-pressed ramp curb)
- Krawężnik betonowy 15x30x100** (Concrete curb)
- Kostka betonowa** (Concrete pavers)
- Chodnik** (Sidewalk)
- Zieleń** (Greenery)
- Obrzeże betonowe** (Concrete edge)
- GRANICA PASA DROGOWEGO** (Roadway boundary)
- Krawężnik najazdowy 15x22x100** (Ramp curb)
- Dimensions:** 3.50 (width), 2.00 (height)
- Section line:** A-A

PRZĘKROJ A-A SKALA 1:20
KONSTRUKCJA ZJAZDU INDYWIDUALNEGO

JEZDZDZIA

ZJAZD

Granica działki

Opornik najazdowy 15x22x100

Spadek dostosowany do warunków terenowych

Opornik najazdowy 15x22x100

Ława bet. z oporem z betonu C12/15

Podsyпка cem.-piask. 1.4

8 cm-kostka betonowa typu CEGŁA kolor grafitowy-bez fazy

5 cm-podsyпка cementowo-piaskowa 1.4

15 cm podbudowa zasadnicza - mieszanka kruszywa związanego C90/3 0/31.5 stabilizowanego mechanicznie

10 cm mieszanka kruszywa związana cementem C 1,5/2,0

121-41NW