


PRÓG ZWALNIAJĄCY SKALA 1:50



- 8 cm kostka betonowa o kształcie dwuteowym-bez fazy
- 25 cm ława z betonu C12/15
- 10 cm mieszanka kruszywa związana cementem C 1,5/2,0


- 8 cm kostka betonowa o kształcie dwuteowym-bez fazy
- 25 cm ława z betonu C12/15
- 10 cm mieszanka kruszywa związana cementem C 1,5/2,0

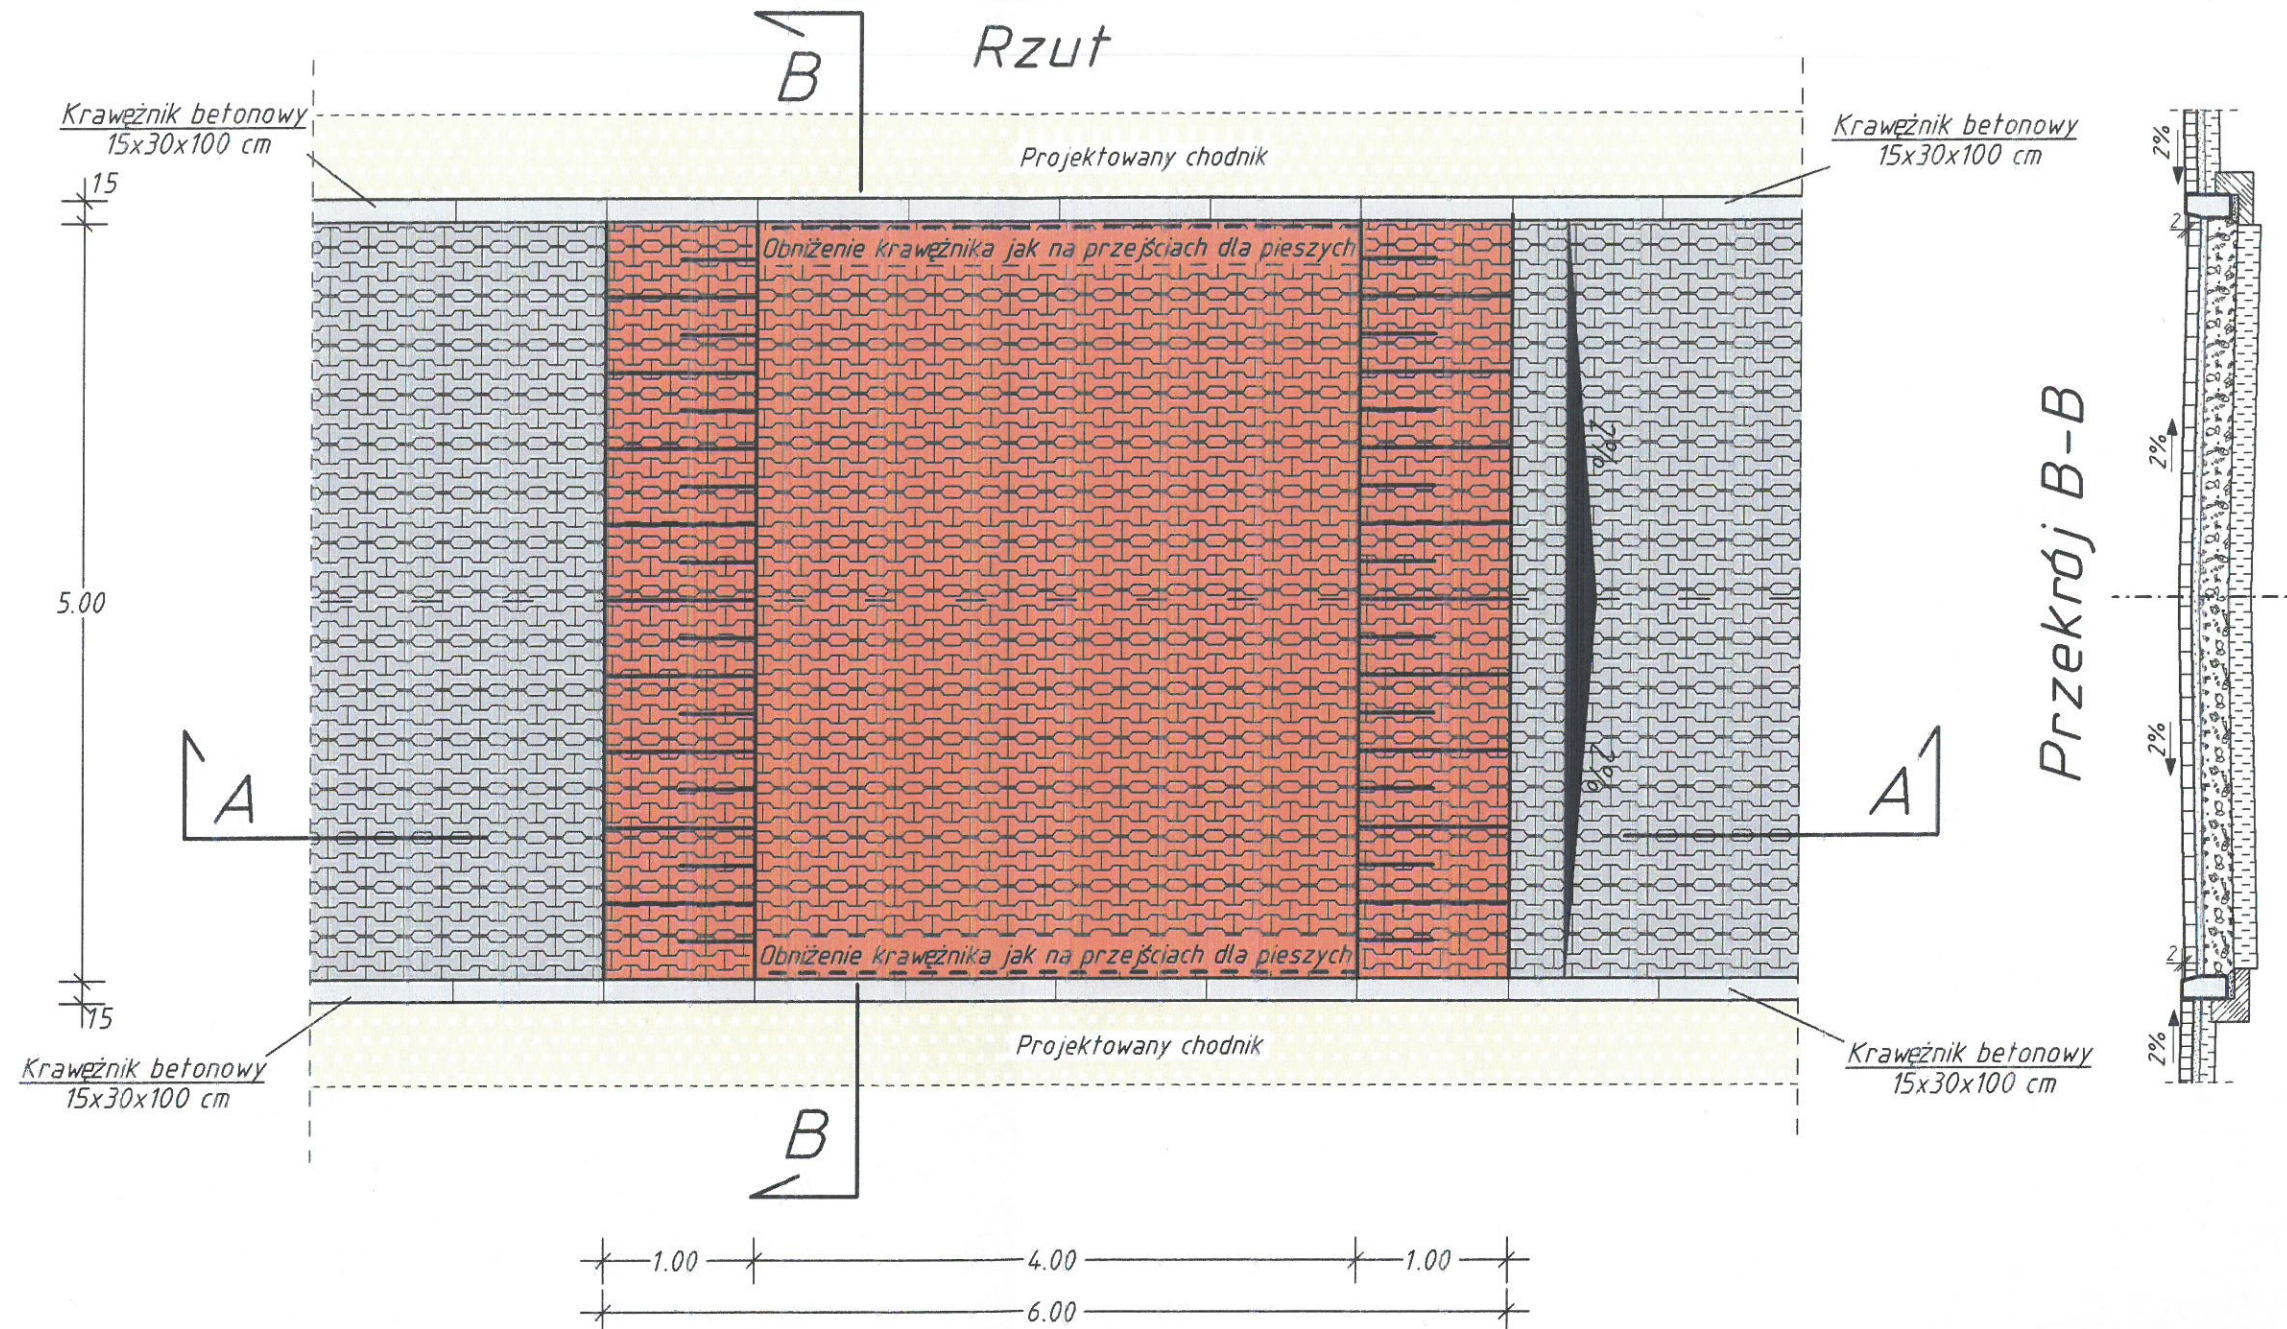

- 8 cm kostka betonowa BEHATON kolor szary-bez fazy
- 5 cm podsypka cementowo-piaskowa 1:4
- 20 cm podbudowa zasadnicza - mieszanka kruszywa związanego C90/3 0/31.5 stabilizowanego mechanicznie
- 10 cm mieszanka kruszywa związana cementem C 1,5/2,0

- 8 cm kostka betonowa BEHATON kolor czerwony-bez fazy
- 5 cm podsypka cementowo-piaskowa 1:4
- 20 cm podbudowa zasadnicza - mieszanka kruszywa związanego C90/3 0/31.5 stabilizowanego mechanicznie
- 10 cm mieszanka kruszywa związana cementem C 1,5/2,0

Przekrój B-B

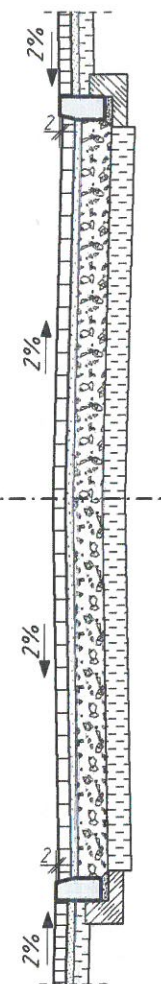

Proces
Inwestycji

FAZA

Część

Obiekt

Adres

Inwestor

Nr rysunku
4.1

Autor

Projektant

Sprawdzenie

V21-41NW