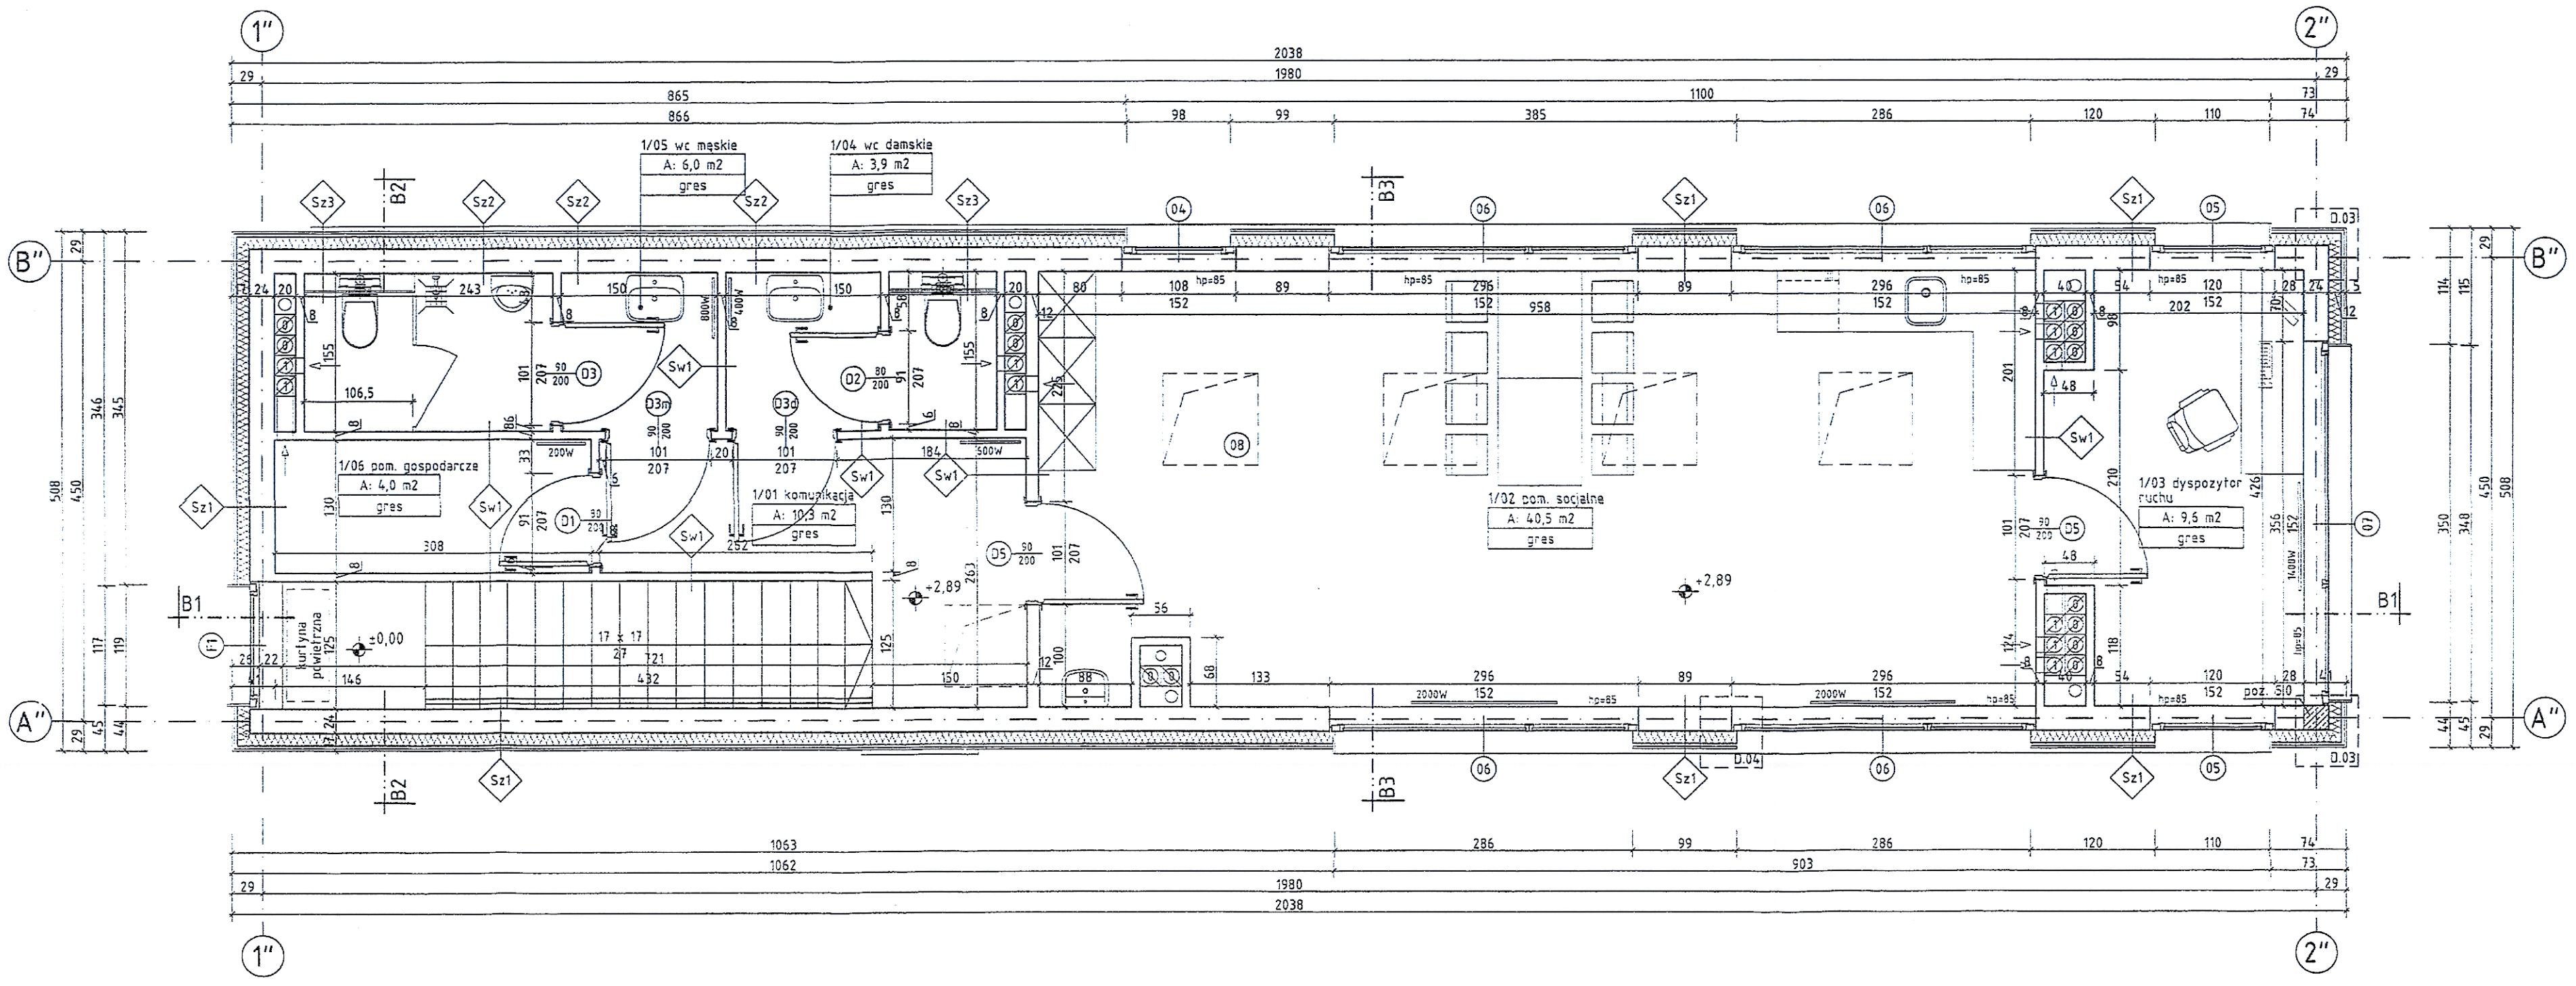

Sz1
płyty włóknocementowe 8mm
podkonstrukcja aluminiowa systemowa
pustka powietrzna 4cm
wełna mineralna 12cm
ściana z bloczków wapienno-piaskowych 24cm
tynk gipsowa maszynowy

Sz2
płyty włóknocementowe 8mm
podkonstrukcja aluminiowa systemowa
pustka powietrzna 4cm
wełna mineralna 12cm
ściana z bloczków wapienno-piaskowych 24cm
tynk gipsowa maszynowy
płytki gresowe

Sz3
płyty włóknocementowe 8mm
podkonstrukcja aluminiowa systemowa
pustka powietrzna 4cm
wełna mineralna 12cm
ściana z bloczków wapienno-piaskowych 24cm
konstrukcji metalowa C75
płyta g-k 1,25mm impregnowana
płytki gresowe

Sz4
płyty włóknocementowe 8mm
podkonstrukcja aluminiowa systemowa
pustka powietrzna 4cm
wełna mineralna 12cm
ściana z bloczków wapienno-piaskowych 24cm
tynk cem.-wap. kat. III

Sw1
tynk gipsowa maszynowy
ściana z bloczków wapienno-piaskowych 9, 12, 18cm
tynk gipsowa maszynowy

Sw2
tynk gipsowa maszynowy
ściana z bloczków wapienno-piaskowych 8, 12cm
tynk gipsowa maszynowy
płytki gresowe

Sw3
płytki gresowe
tynk gipsowa maszynowy
ściana z bloczków wapienno-piaskowych 8, 12cm
tynk gipsowa maszynowy
płytki gresowe

Sw4
płytki gresowe
płyta g-k 1,25mm impregnowana
konstrukcji metalowa C75
ściana z bloczków wapienno-piaskowych 24cm
tynk cem.-wap. kat. III

Sw5
tynk cem.-wap. kat. III
ściana z bloczków wapienno-piaskowych 24cm
tynk cem.-wap. kat. III

UWAGA:

- projekt architektoniczny rozpatrywać łącznie z proj. konstrukcji oraz proj. branżowymi
- warstwy przegród wg opisu technicznego
- w sprawach nie określonych w dokumentacji obowiązują:
  - Warunki techniczne wykonywania i odbioru robót budowlano-montażowych /wg Ministerstwa Infrastruktury i Instytutu Techniki Budowlanej/
  - normy Polskiego Komitetu Normalizacyjnego /PKN/
  - instrukcje, wytyczne, świadectwa dopuszczenia, atesty Instytutu Techniki Budowlanej
  - instrukcje, wytyczne i warunki techniczne producentów i dostawców materiałów budowlano-instalacyjnych
  - przepisy techniczne instytucji kontrolujących jakość materiałów i wykonywanych robót

Wszelkie prawa zastrzeżone, łącznie z prawem reprodukcji lub udostępniania osobom trzecim tego rysunku lub jego części, bez wyraźnego upoważnienia Projektanta

TEBODIN
Consultants & Engineers
Tebodin Poland Sp. z o.o
ul. Taśmowa 7, Budynek B • 02-677 Warszawa
ADRES DO KORESPONDENCJI:
ul. Abp. A. Baraniaka 88B • 61-131 Poznań • Polska
tel. +48 61 668 78 00, fax +48 61 668 76 99
info_poznan@tebodin.pl
www.tebodin.com • www.tebodin.pl

Inwestor zastępczy / Replacement Investor
Infrastruktura Euro Poznań 2012 Sp. z o.o.
Al. Niepodległości 27
61-714 Poznań
WYKONANO ZGODNIE Z PROJEKTEM
mgr inż. Jarosław Krasicki
Uprawnienia budowlane do kierowania robotami budowlanymi bez ograniczeń
Infrastruktura Euro Poznań 2012

Inwestorzy / Investors
Zarząd Transportu Miejskiego w Poznaniu
ul. Grunwaldzka 104
60-307 Poznań
nr ewid. 375/01/DUW
POZNAŃ

Zarząd Dróg Miejskich
ul. Wilczak 16
61-823 Poznań
Za zgodność z oryginałem
KIEROWNIK ROBÓT
mgr inż. Marcin Zaorski
ZDM POZNAŃ

Projekt/Project
Opracowanie dokumentacji projektowej dla ul. Grunwaldzkiej w Poznaniu

Projekt/Project
Wykonanie prac projektowych dotyczących wspólnej Inwestycji dla zadań:
"Przebudowa ul. Grunwaldzkiej do układu dwujezdniowego na odcinku od ul. Smoluchowskiego do ul. Malwowej"
oraz "Odnowa infrastruktury transportu publicznego w związku z organizacją EURO 2012 w Poznaniu etap II"

Obiekt/Object
PĘTLA AUTOBUSOWO-TRAMWAJOWA "JUNIKOWO"
BUDYNEK OBSŁUGI RUCHU

Tytuł/Title
RZUT PIĘTRA

Imię i Nazwisko	nr upr. proj.	data/date	podpis/sign	Faza projektu/project phase	
Projektował/Designed: mgr inż. arch. Adam Sparzyński	WP-0144/OK/00/0007	01.2011		PROJEKT WYKONAWCZY	
Sprawdzający/Verified: mgr inż. arch. Grzegorz Kamieniarz	WP-0144/OK/00/0010	01.2011		Branża/Draft: ARCHITEKTURA ARCHITECTURE	
Lokalizacja biura/Office localization: POZNAŃ	Nr pos./Emp. nr	Skala/Scale: 1:50	Format: 750x297	Numer rysunku/Drawing number: B.02	Arc. 1 / Nr 1 / Nr rew. 0