


Przekrój normalny 2 - Pik. 0 + 020.00

Wiśniowa


skala 1:50 wymiary w m

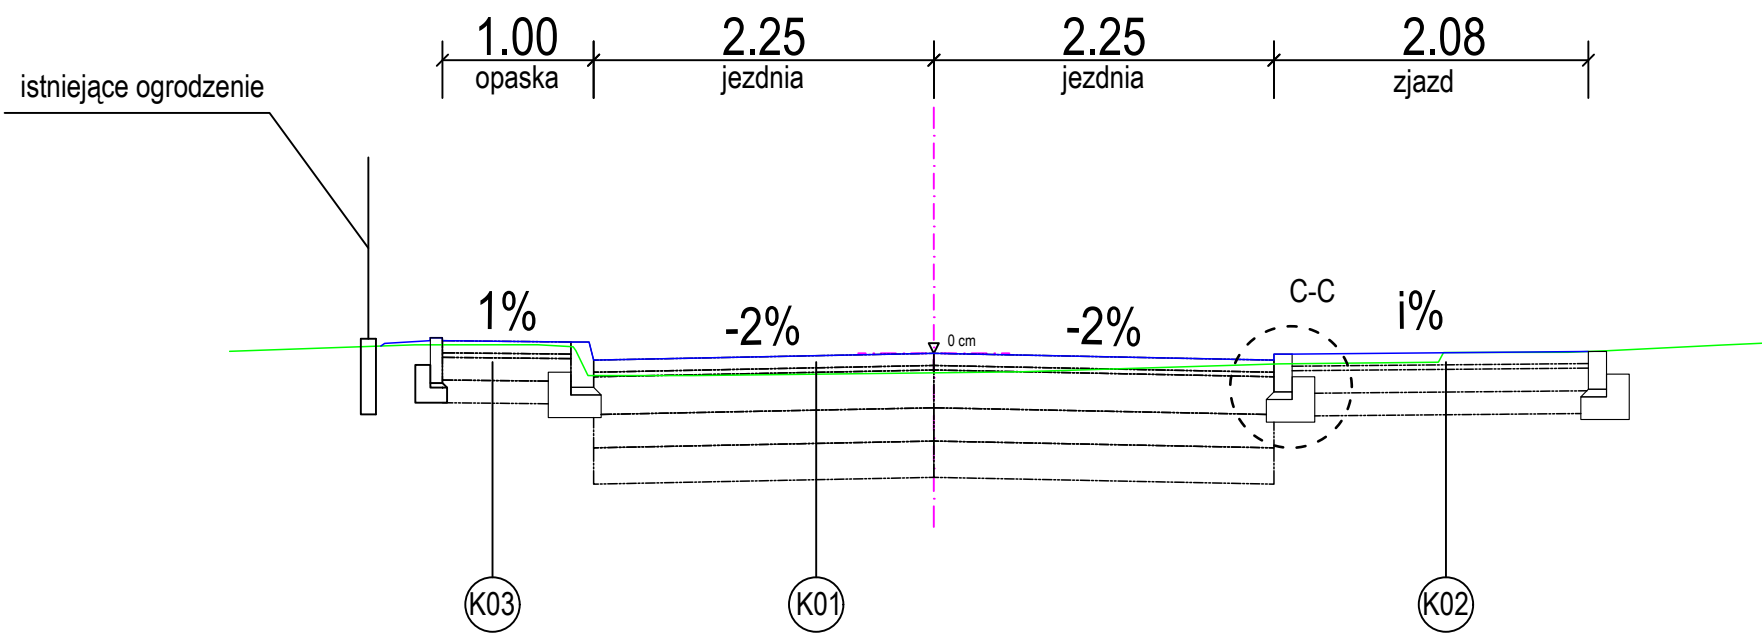

Przekrój normalny 1 - Pik. 0 + 005.00

Wiśniowa


skala 1:50 wymiary w m

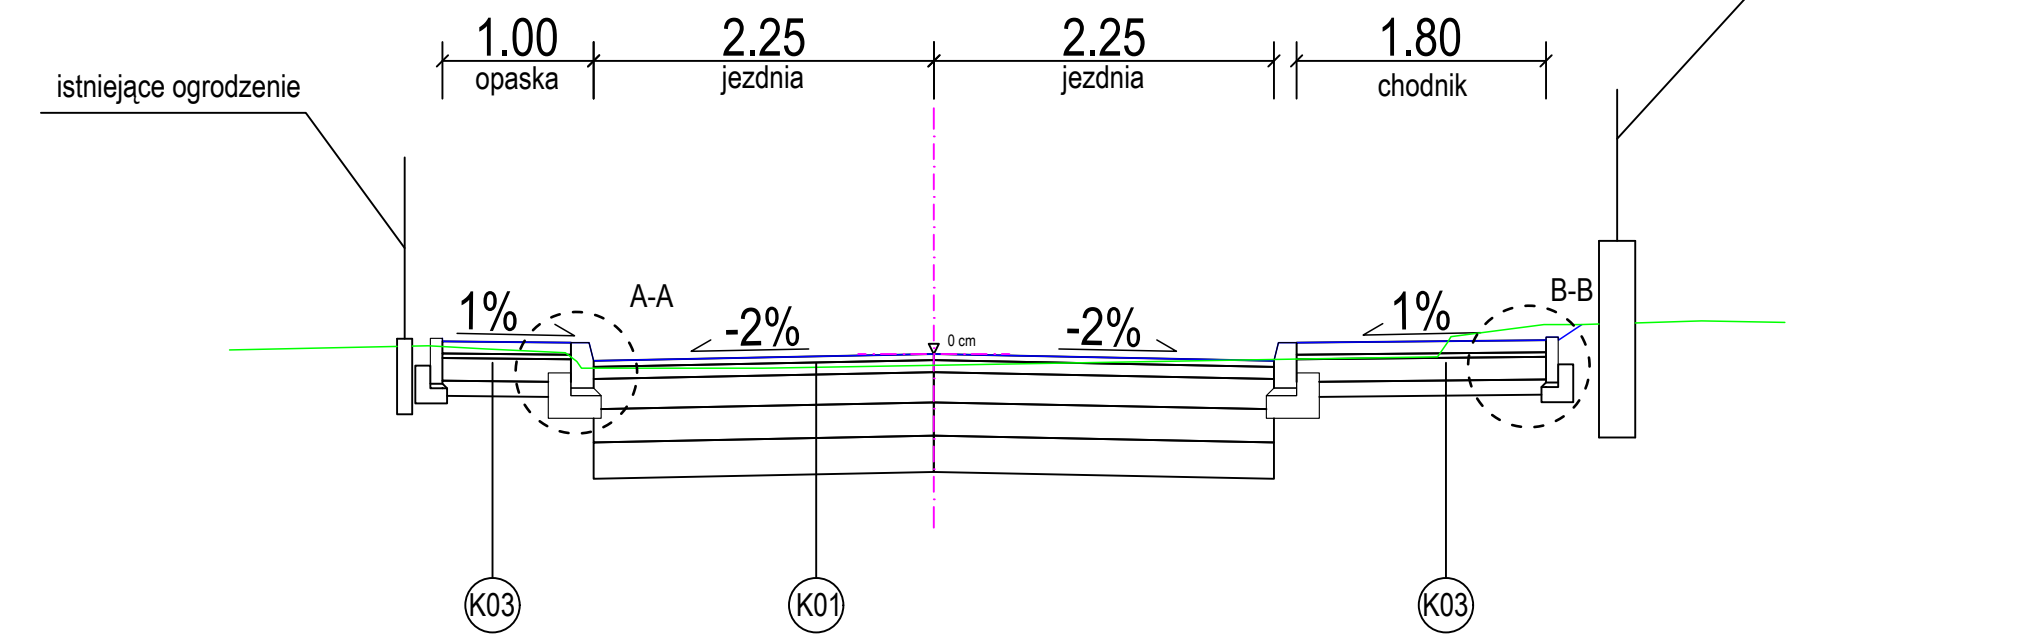

Przekrój normalny 3 - Pik. 0 + 092.60

Wiśniowa



skala 1:50 wymiary w m

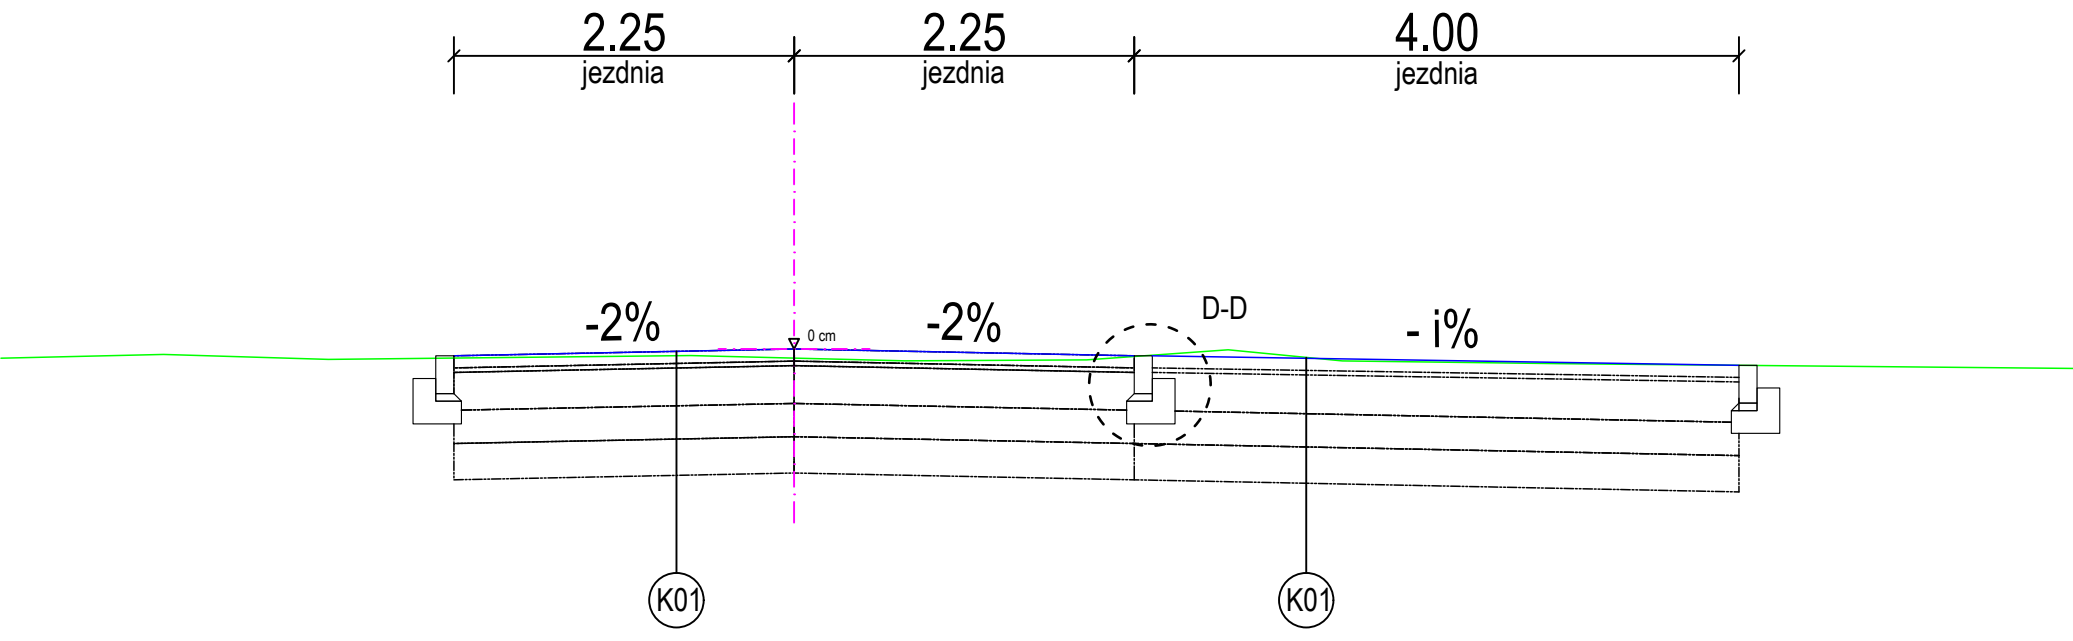

SZCZEGÓŁY SKALA 1:10



B-B

D-D

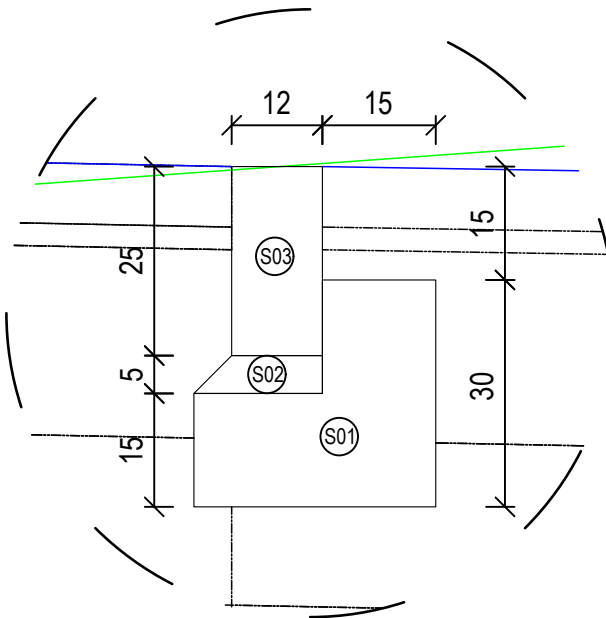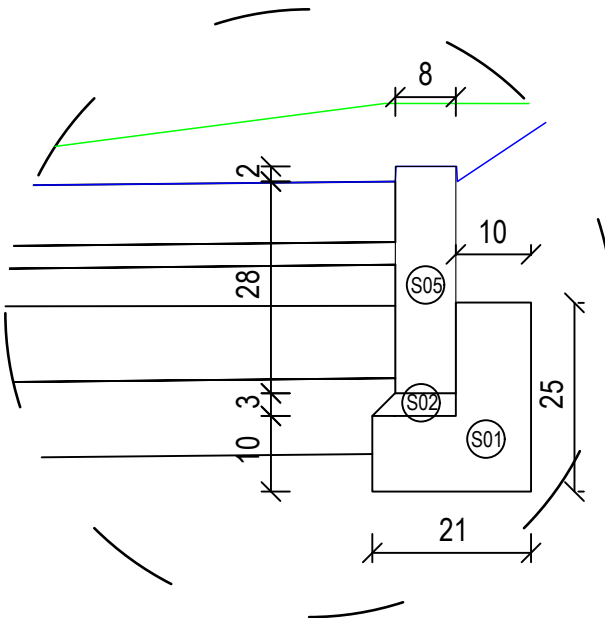

A-A

C-C

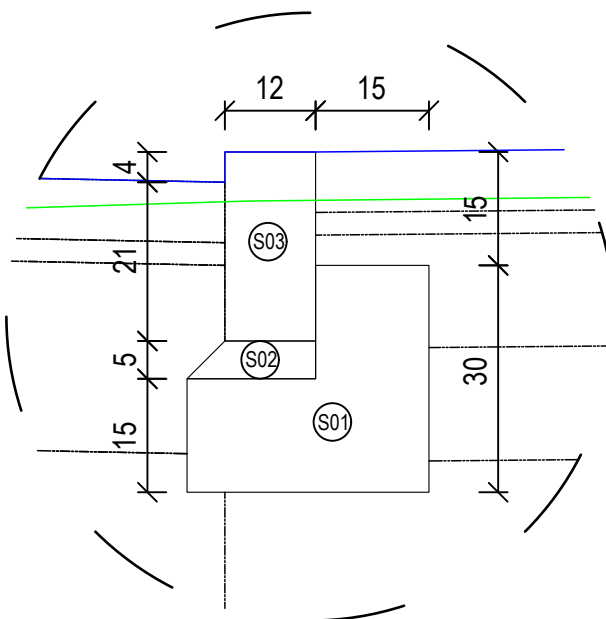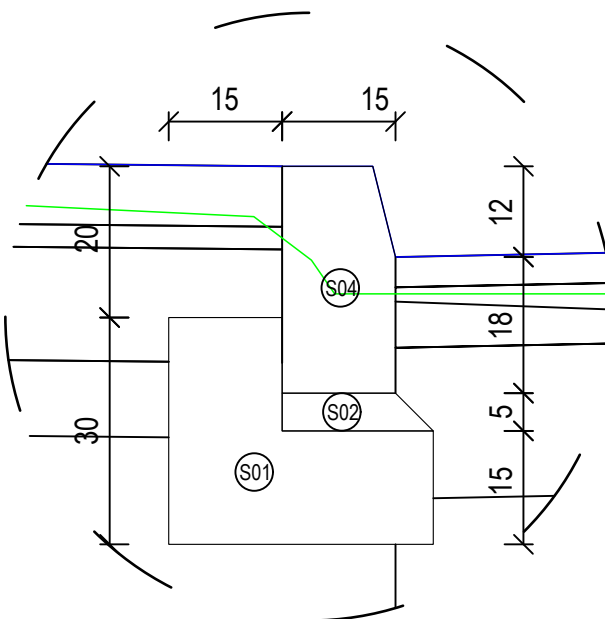

K01	Jezdnia z kostki	
	Warstwa	Grubość [cm]
	Betonowa kostka brukowa, fazowana, szara, typu „prostokąt”	8
	Podsyпка cementowo-piaskowa 1:4	3
	Podbudowa zasadnicza: Mieszanka niezwiązana z kruszywem C _{60/35} , KL-SM 0/31,5	25
	Warstwa mrozochronna: Mieszanka niezwiązana z kruszywem C _{60/35} , KL-SM 0/63, min. wskaźnik nośności kruszywa CBR >= 25%, współczynnik filtracji k >= 8 m/dobę	22
K02	Zjazd	
	Warstwa	Grubość [cm]
	Betonowa kostka brukowa, fazowana, szara, typu „prostokąt”	8
	Podsyпка cementowo-piaskowa 1:4	3
K03	Chodnik, opaski	
	Warstwa	Grubość [cm]
	Betonowa kostka brukowa, fazowana, szara, typu „prostokąt”	8
	Podsyпка cementowo-piaskowa 1:4	3
	Podbudowa zasadnicza: Mieszanka niezwiązana z kruszywem C _{60/35} , KL-SM 0/31,5	15
	Ulepszone podłoże: Mieszanka związana cementem o klasie wytrzymałości C3/4	15
	Podłoże gruntowe G4	-

ROADI Sp. z o. o.


ul. Karłuska 365B, 80-125 Gdańsk

NIP: 5833400329 REGON: 386382324 KRS: 0000847718

Nr konta: 10 1140 2004 0000 3502 8016 0576

biuro@roadi.pl www.roadi.pl

tel. 607-125-664; 601-641-525



ROADI

Road Infrastructure

Zadanie/Obiekt		Przebudowa odcinka drogi ul. Wiśniowej w Barczewie			
Adres		Woj.: warm.-maz. Powiat: olsztyński Gmina: Barczewo Miejscowość: Barczewo			
Inwestor		Gmina Barczewo, ul. Plac Ratuszowy 1, 11-010 Barczewo		Stadium projektu	
Nazwa Tomu		Projekt Architektoniczno-Budowlany		P.B.	
Nazwa Teczki/opracowania		Układ Drogowy		Branża	
Tytuł rysunku		PRZEKROJE NORMALNE			
Zespół projektowy		imię i nazwisko		nr uprawnień	podpis
Projektował		mgr inż. Łukasz Kotulski		POM/0331/PWBD/15	02/2023
Sprawdził		mgr inż. Maciej Potrzebowski		POM/0332/PWBD/15	Rys nr 4
					Skala: 1:50 / 1:10